TEKNISK-EKONOMISK BESKRIFNING

ÖFVER

SVENSKA STATENS JERNVÄGSBYGGNADER.

I.

VESTRA STAMBANAN, "STOCKHOLM—GÖTEBORG",

MED

UTGRENING TILL ÖREBRO.

Stockholm. Iwar Haeggströms Boktryckeri. 1863.

Jvm1184_J6:00001

INNEHÅLL:

Blad 1. Profil utvisande markens höjning öfver hafvet i utstakningslinien för Vestra Stambanan.

„ 2—23. Profil öfver Vestra Stambanan. Stockholm—Göteborg.

„ 24. Profil öfver Hallsberg—Örebro-banan.

„ 25. Banvallen.

„ 26. Kulvertar och trummor.

„ 27. Bro öfver sjön Båfven vid Sparreholm. Bro öfver ån vid Finnerödja.

„ 28. „ „ Säfveån vid Lerum.

„ 29. „ „ Lidaån „ Snipebro.

„ 30. „ „ Säfveån „ Jonsered.

„ 31. „ „ d:o „ d:o

„ 32. „ „ sjön Viren vid Morjanå.

„ 33. „ „ Hornborgaån vid Hvaltorp.

„ 34. „ „ Ösan vid Åkerleby.

„ 35. „ „ d:o „ d:o, detaljer.

„ 36. „ „ Södertelje kanal vid Saltskog.

„ 37. „ „ d:o „ d:o, detaljer.

„ 38. „ „ sjön Asplången „ Jonsered. Vägbro vid Gullringsbo. Vägport vid Mora.

„ 39. Signaler.

„ 40. Öfverbyggnad. Vägöfvergång, vexel, section af en bangård.

„ 41. Räl med tillbehör.

Blad 41.*a* Valser för rälstillverkning.

„ 41.*b* d:o „ d:o, detaljer af spåren.

„ 42. Vexel, detaljer.

„ 43. Mindre vändskifva.

„ 44. Större d:o

„ 45. Vagnvåg.

„ 46. Vattenkran.

„ 47. Göteborgs stationshus.

„ 48. d:o d:o

„ 49. Örebro d:o

„ 50. d:o d:o

„ 51. Hallsbergs d:o

„ 52. Sparreholms d:o

„ 53. d:o d:o

„ 54. d:o d:o

„ 55. Gnesta d:o

„ 56. Godsmagasin.

„ 57. Boställshus.

„ 58. Banvaktarestuga.

„ 59. Vattentorn vid Sparreholm. Afträde. Vaktkur. Postkur. Vaktstuga af sten.

„ 60. Locomotivstall vid Liljeholmen.

„ 61. Vattentorn.


JVM 1184_36:00002

BLAD I


PROFIL

UTVISANDE MARKENS HÖJNING ÖFVER HAFVET

I UTSTAKNINGSLINIEN FÖR VESTRA STAMBANAN.

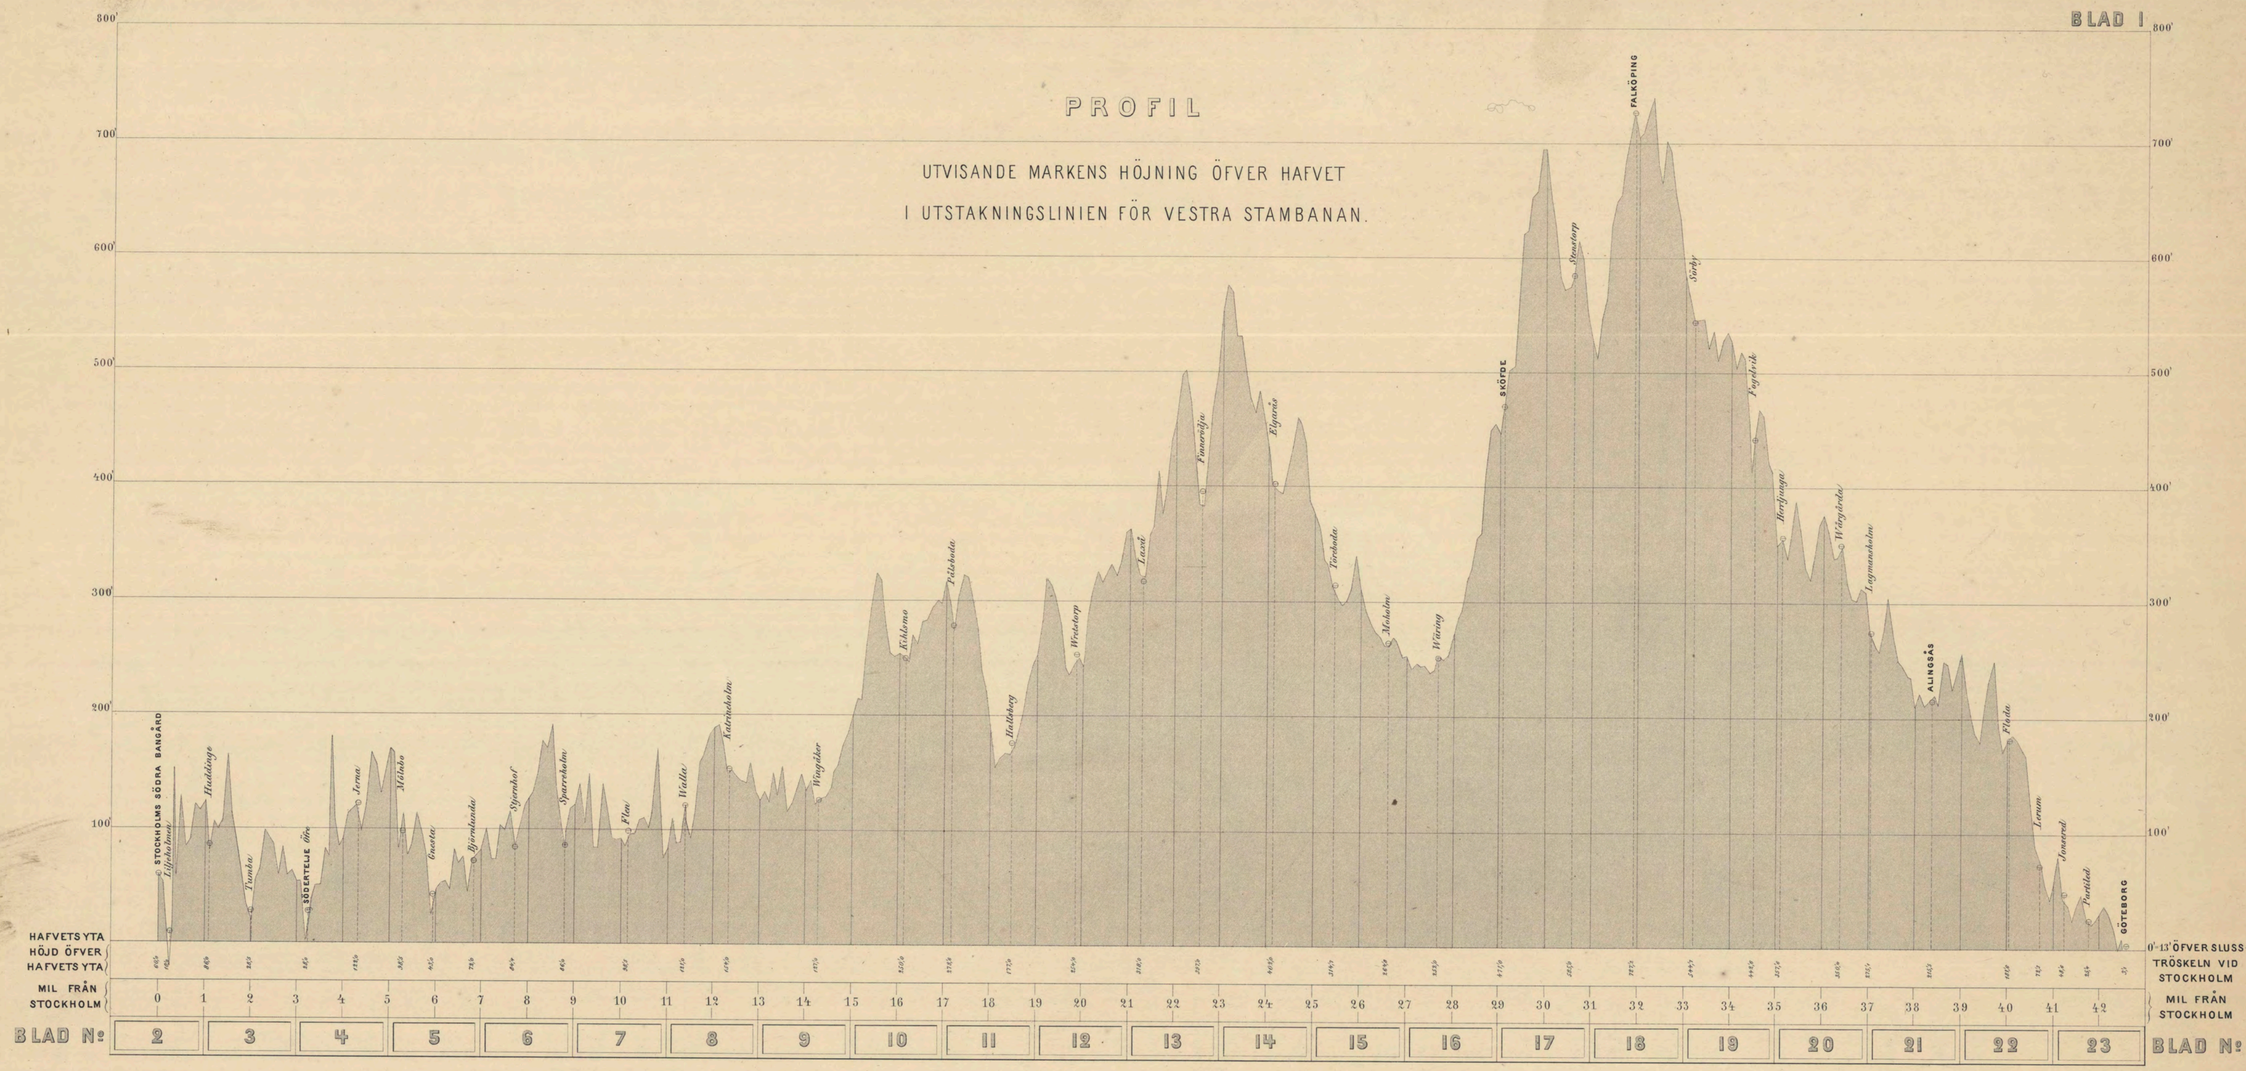

BETYDELSEN af TECKNEN på PROFILERNA

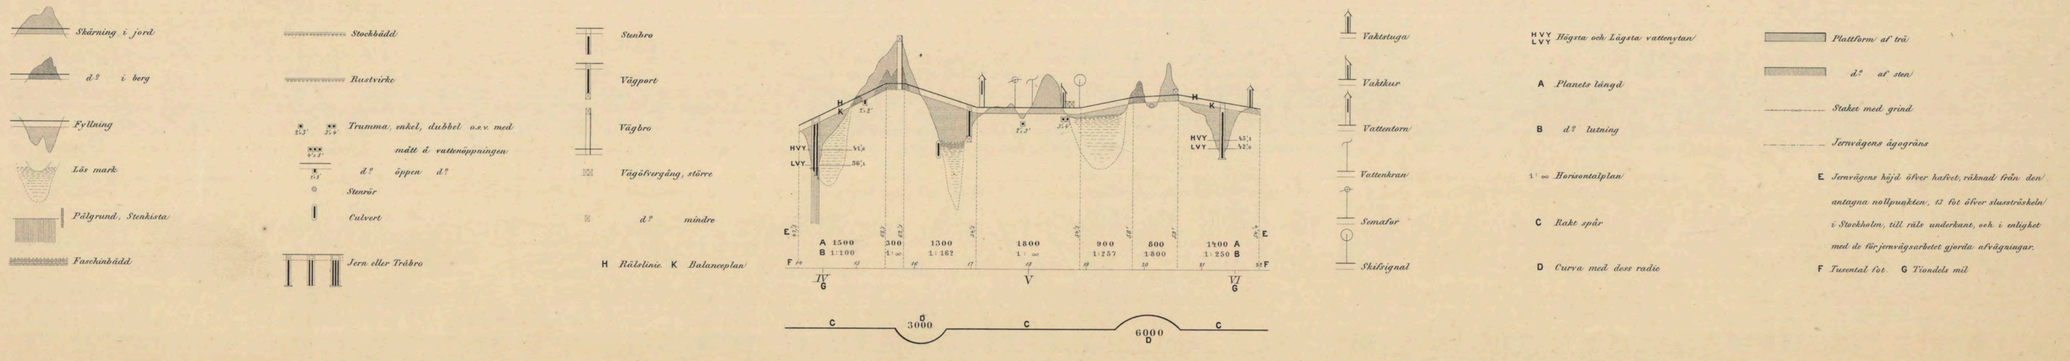



Gen. Stab. Lith. Inr.
Oscar Kyllén Lith.


Jvm 1184_16:00003

BLAD 2

I MIL FRÅN STOCKHOLM

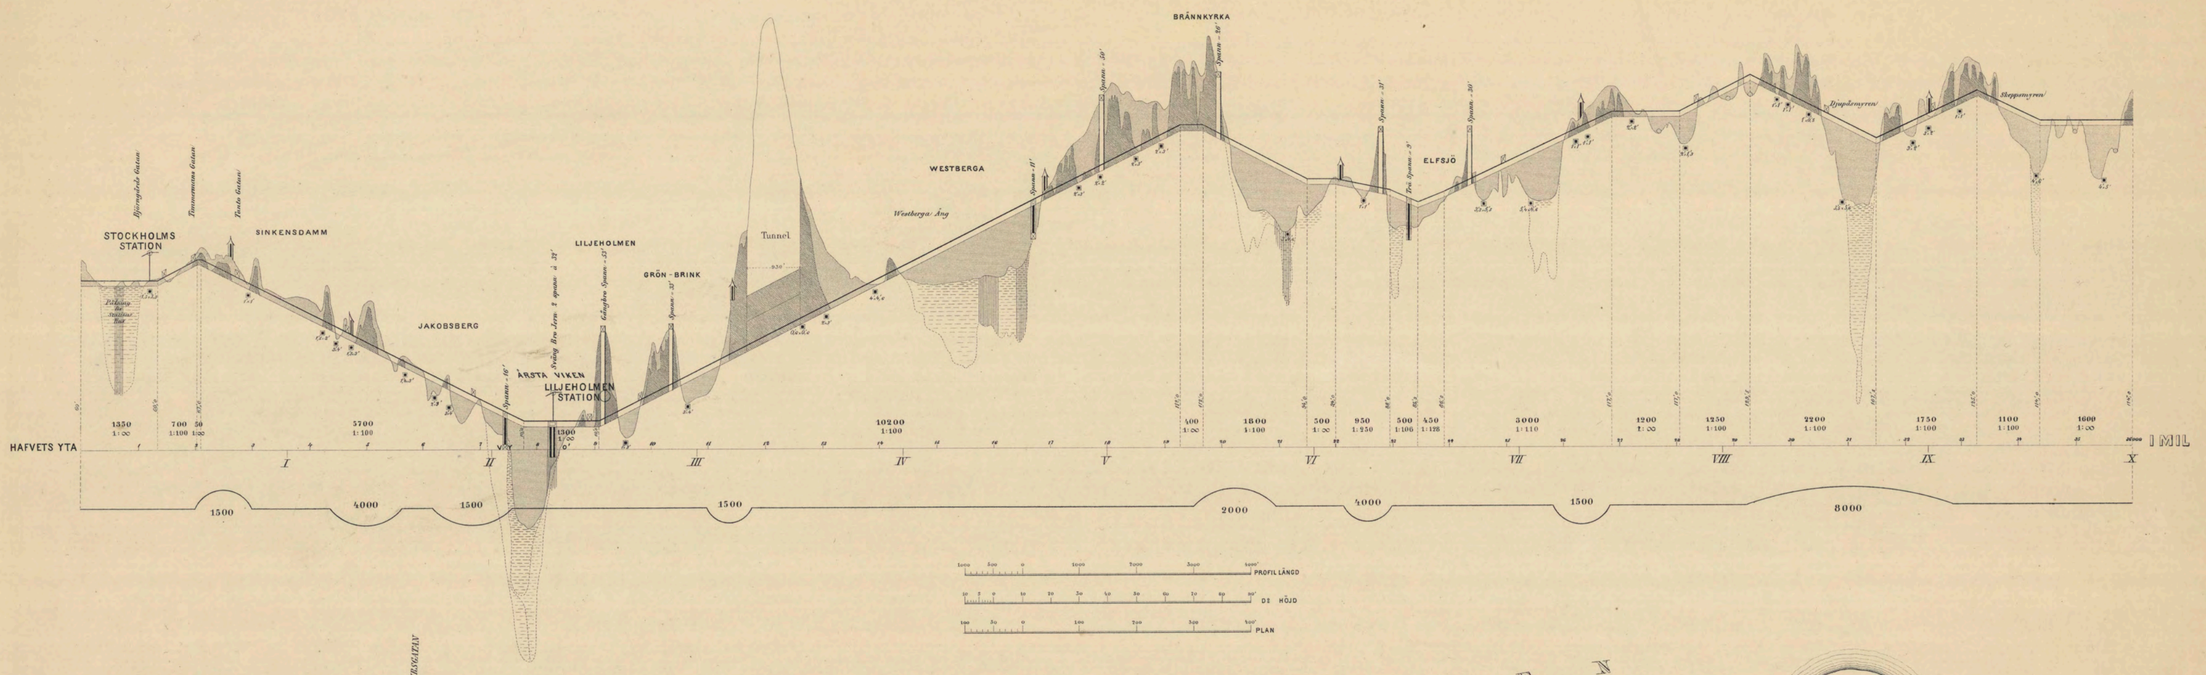

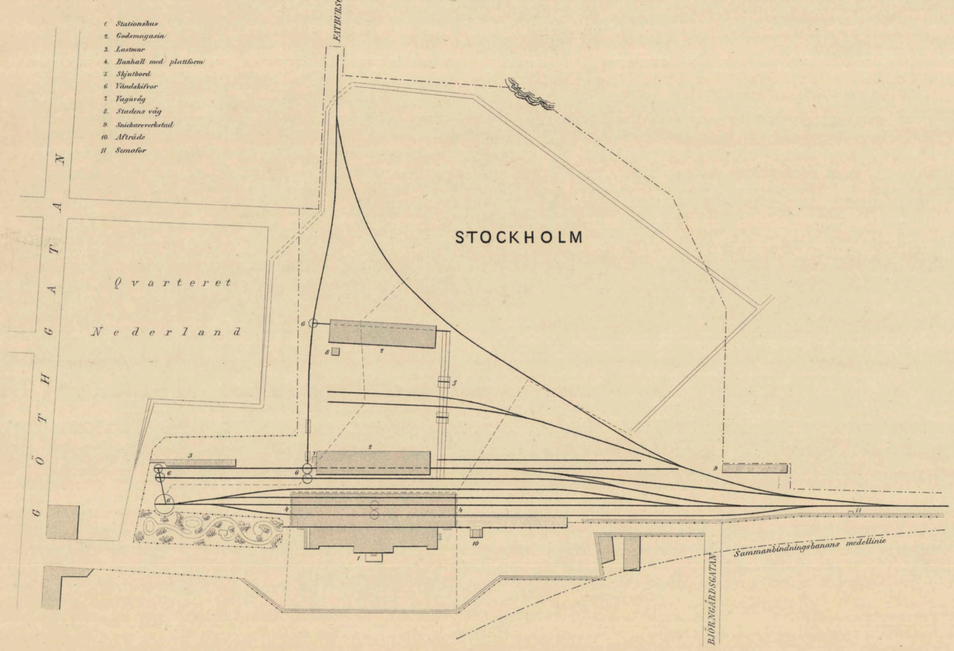

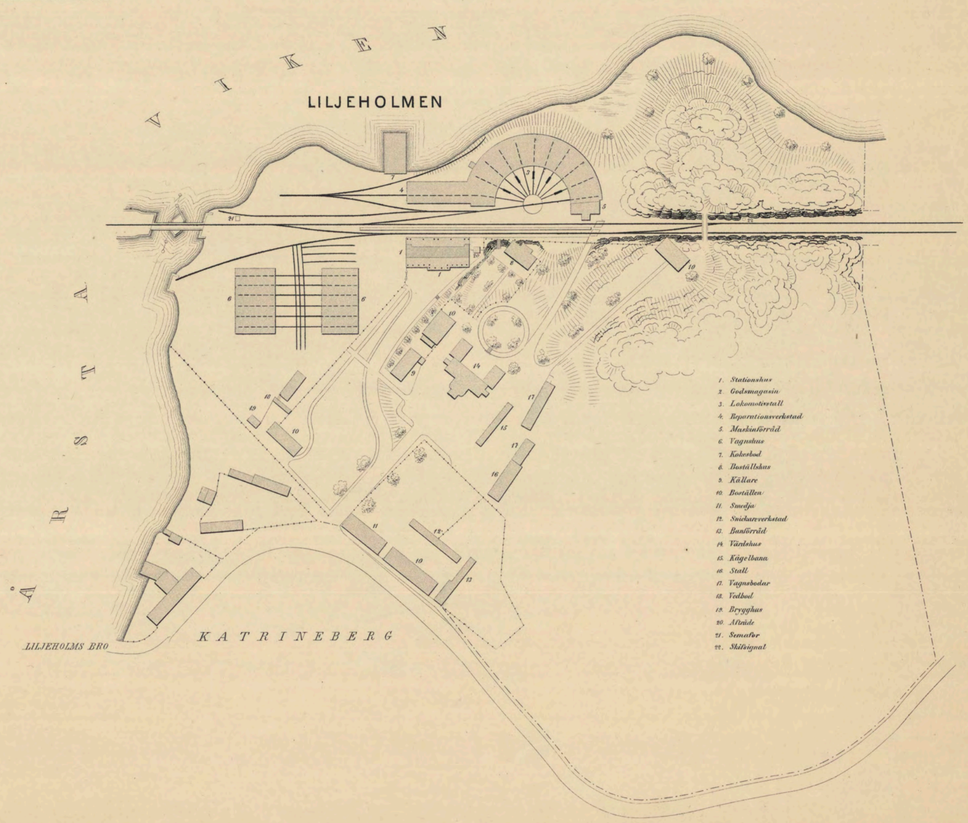


PROFIL LÄNGD
DI HÖJD
PLAN


Gen. Stab Lith Inr.


Jvm 1184_J6:00004


BLAD 3

II och III MIL från STOCKHOLM

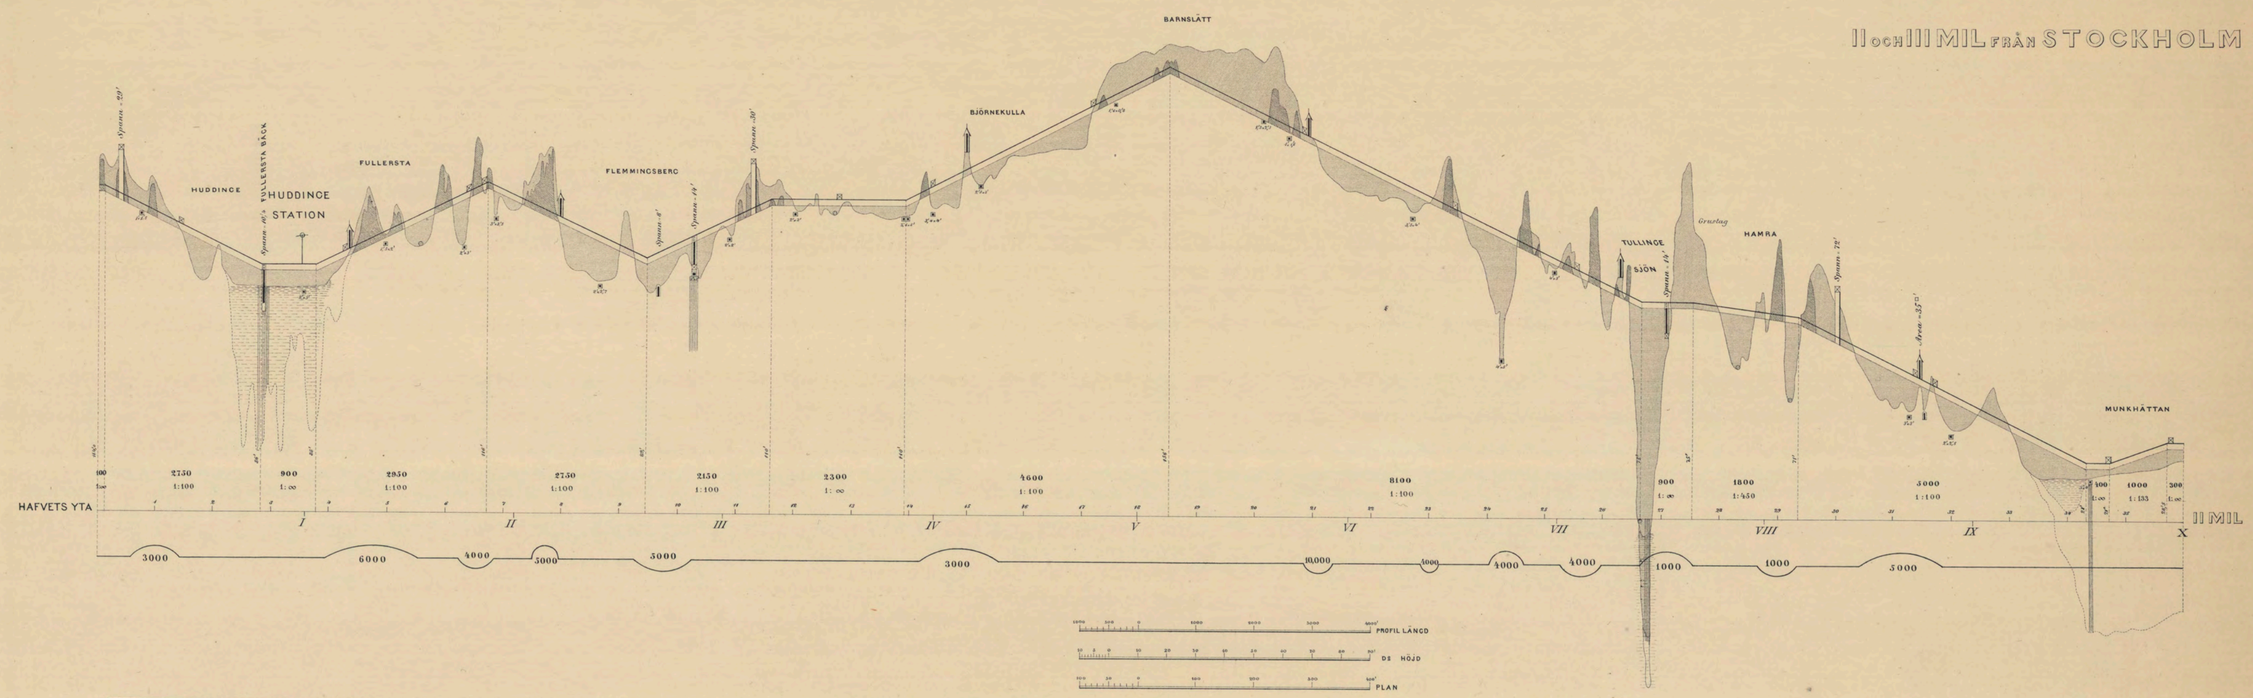

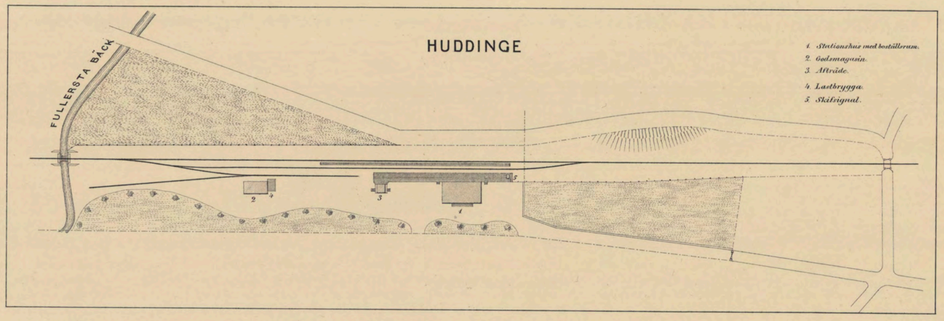

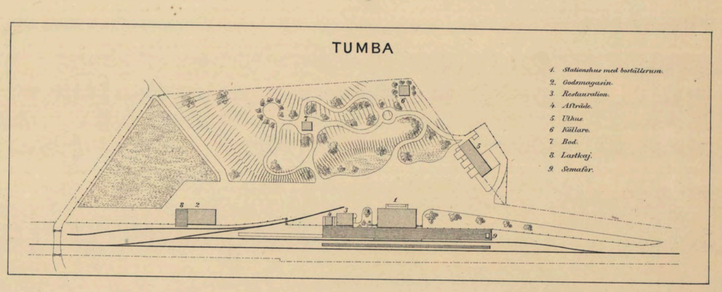

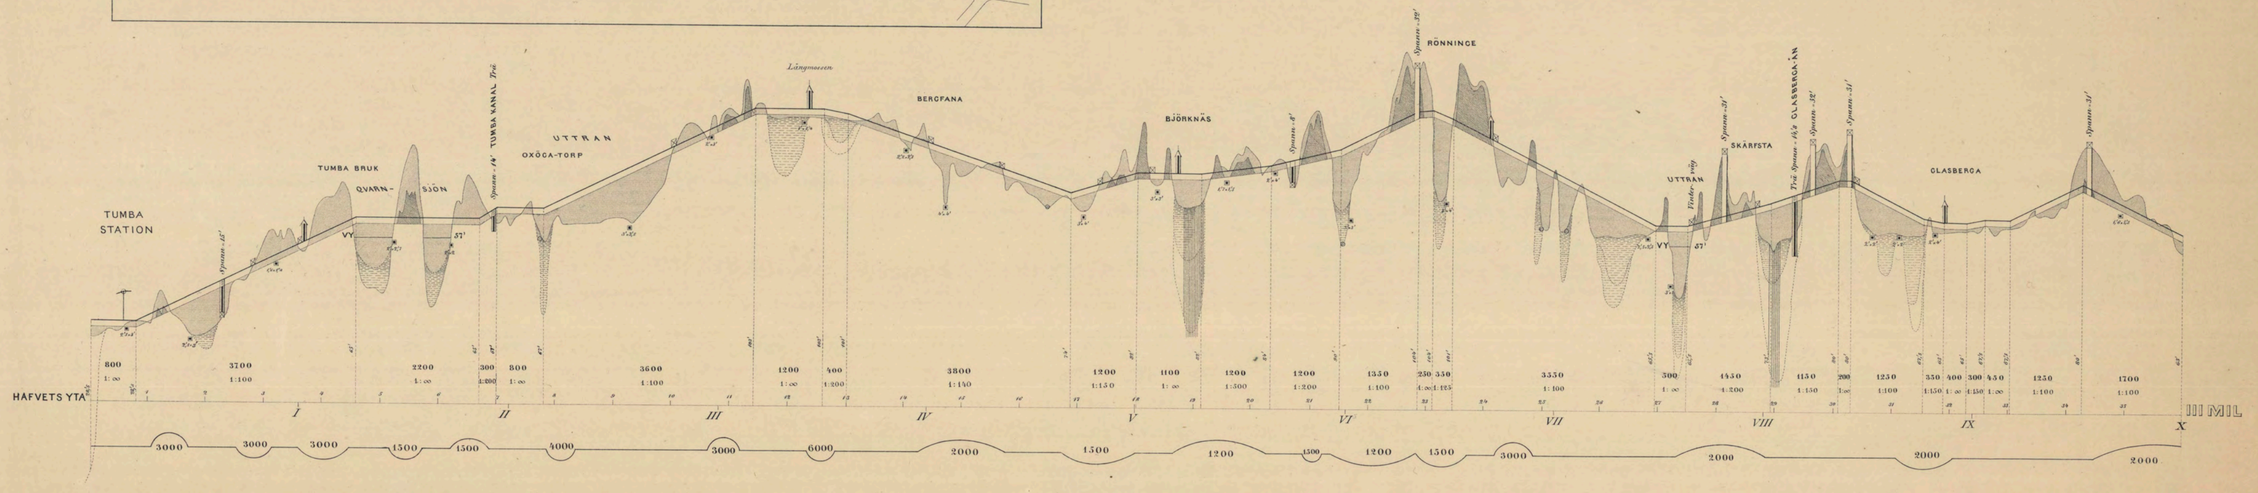


Gen. Stab. Lith. Inr.


Jvm1184_J6:00005


BLAD 4


IV OCH V MIL FRÅN STOCKHOLM

Bibana från Södertelje

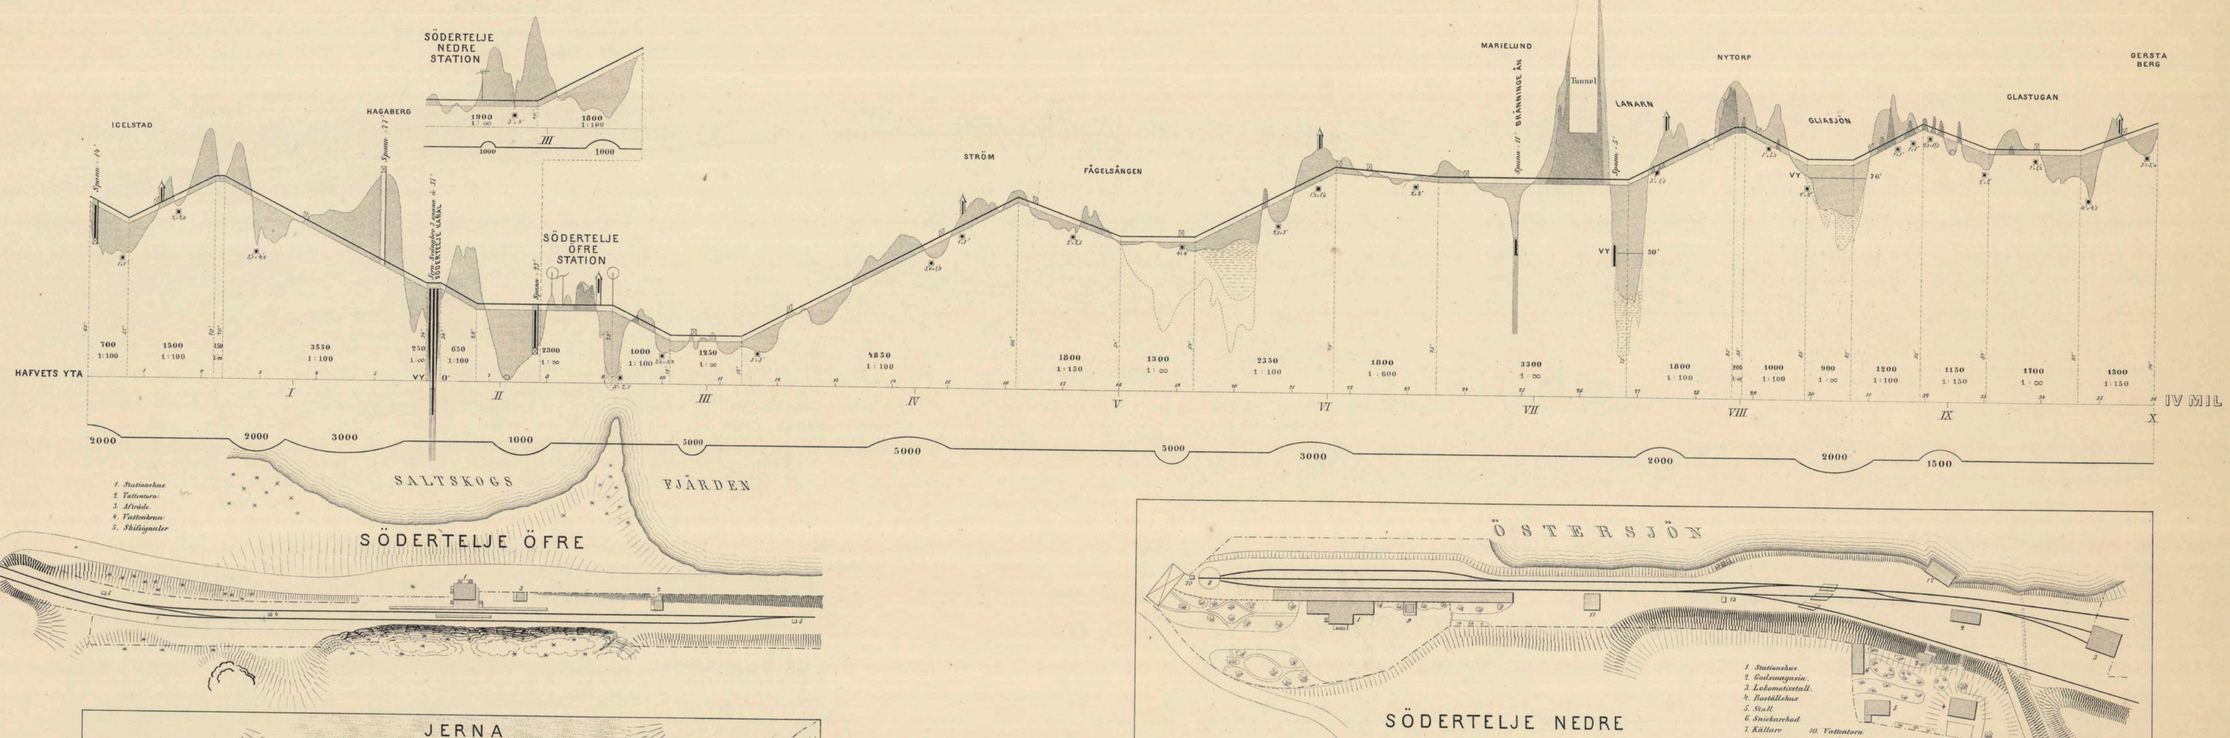

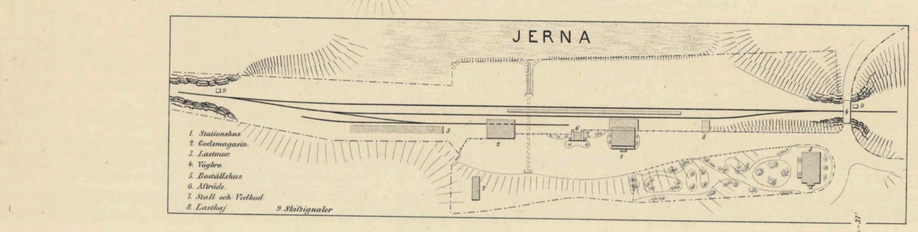

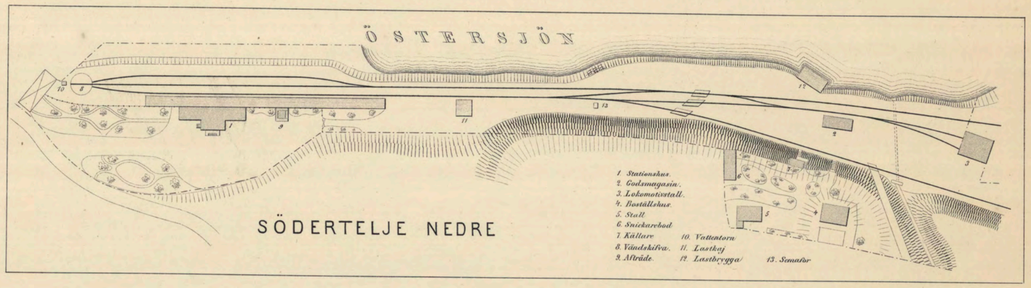

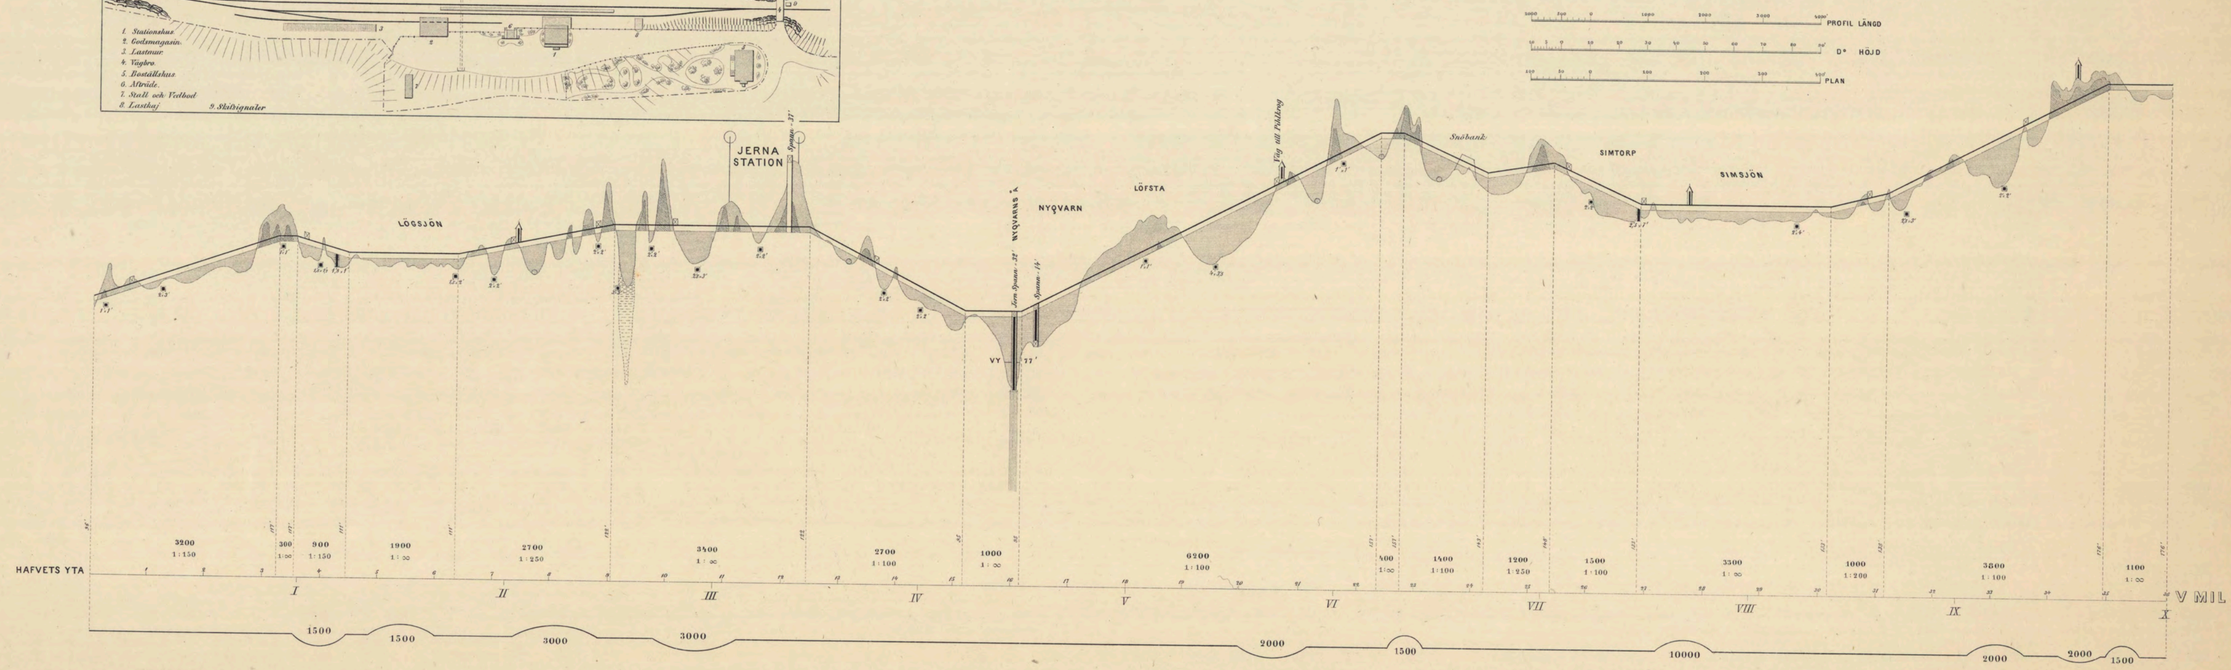



Gen. Stab. Lith. Inr.


Jvm1184_J6:00006


BLAD 5


VI och VII MIL FRÅN STOCKHOLM

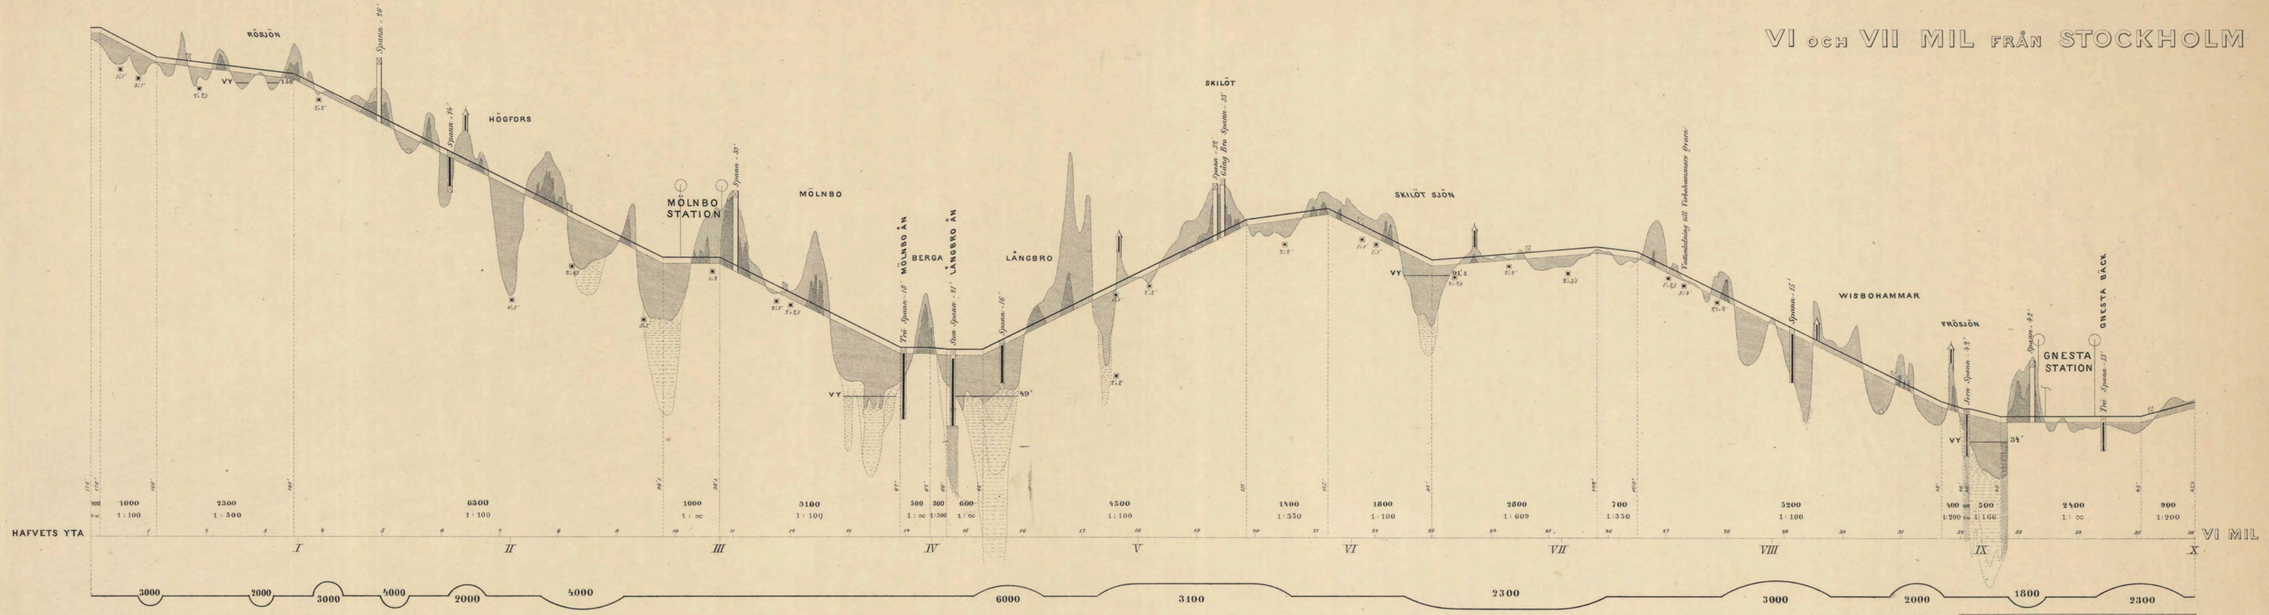

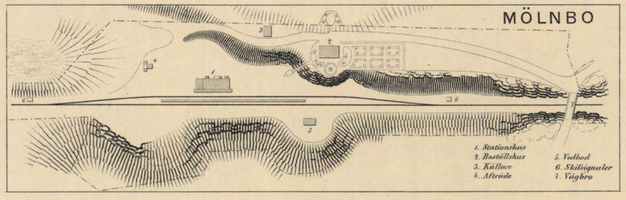

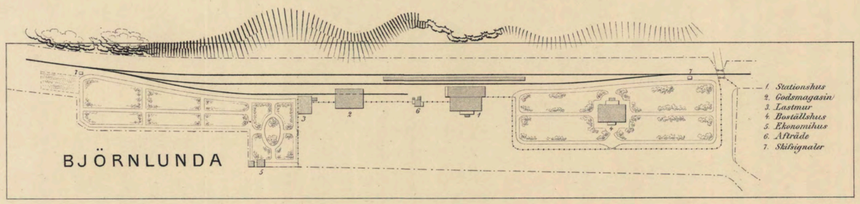

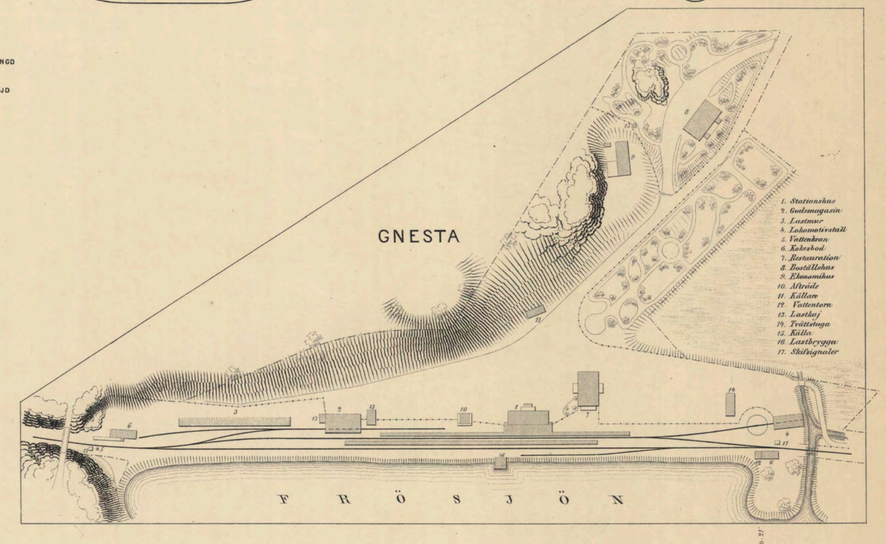


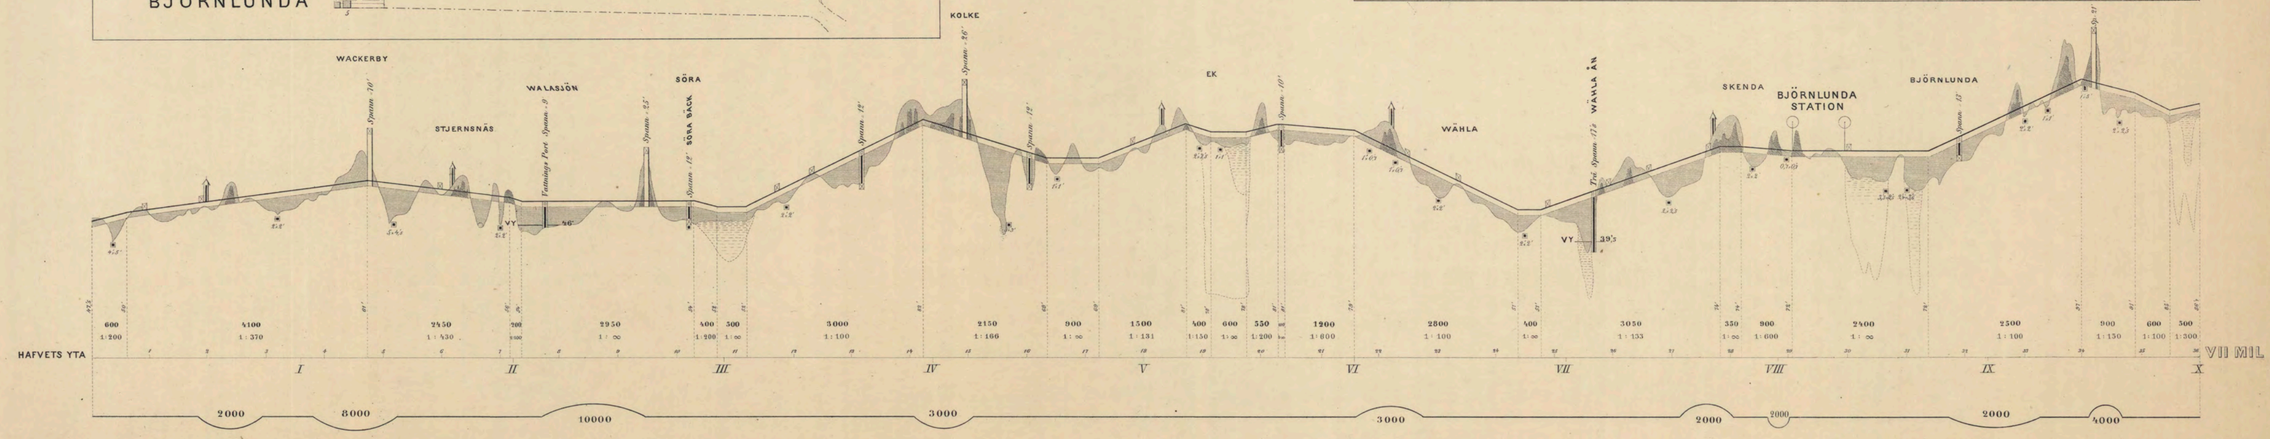


Gen. Stab. Lith. Inr.


Jvm1184_J6:00007


VIII och IX MIL FRÅN STOCKHOLM

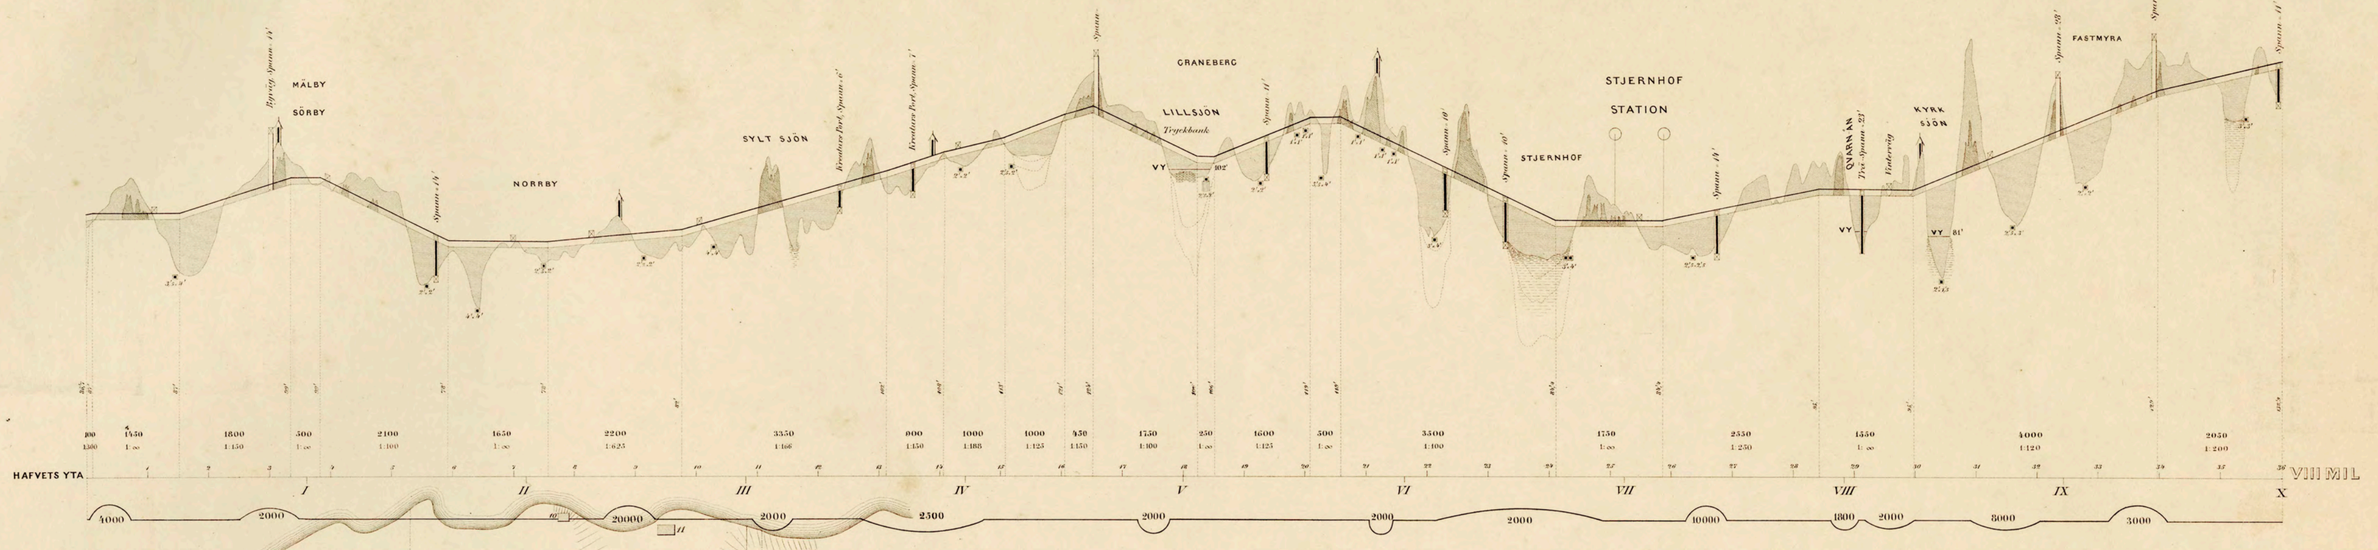

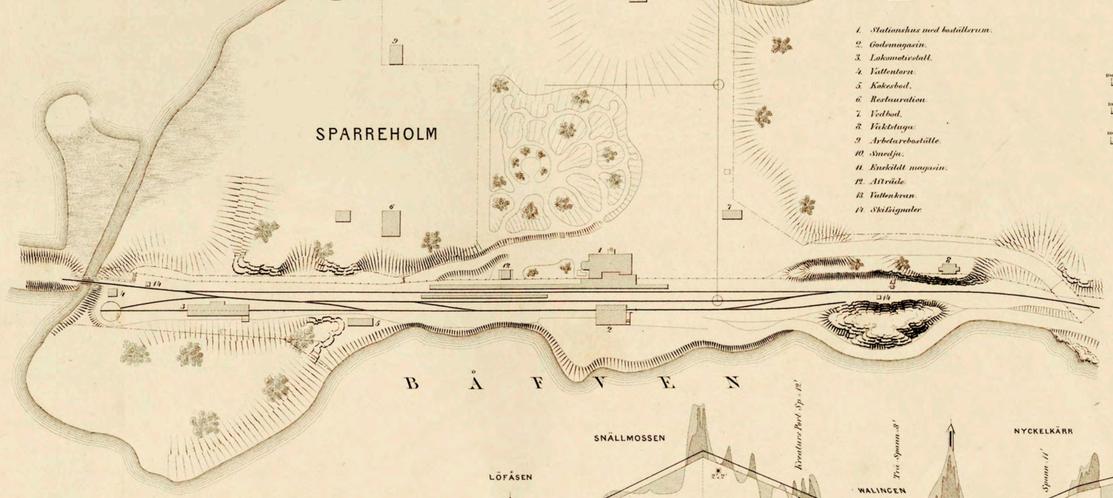


1. Stationshus med boställerum.
2. Godsmagasin.
3. Lokomotivstall.
4. Vattentorn.
5. Kokskoal.
6. Restauration.
7. Vedbod.
8. Vaktstuga.
9. Arbetareboställe.
10. Snusfa.
11. Enskildt magasin.
12. Allträde.
13. Vattenkran.
14. Skiftesignaler.

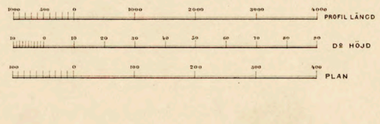

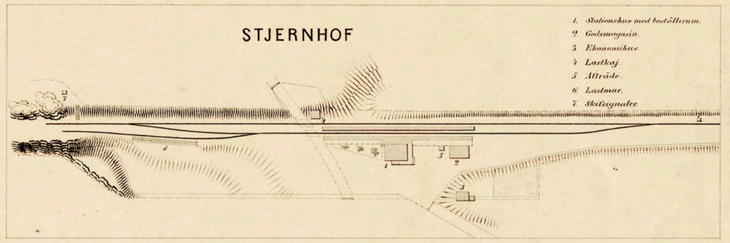


1. Stationshus med boställerum.
2. Godsmagasin.
3. Elevatorhus.
4. Lastbrygga.
5. Allträde.
6. Lastbrygga.
7. Skiftesignaler.

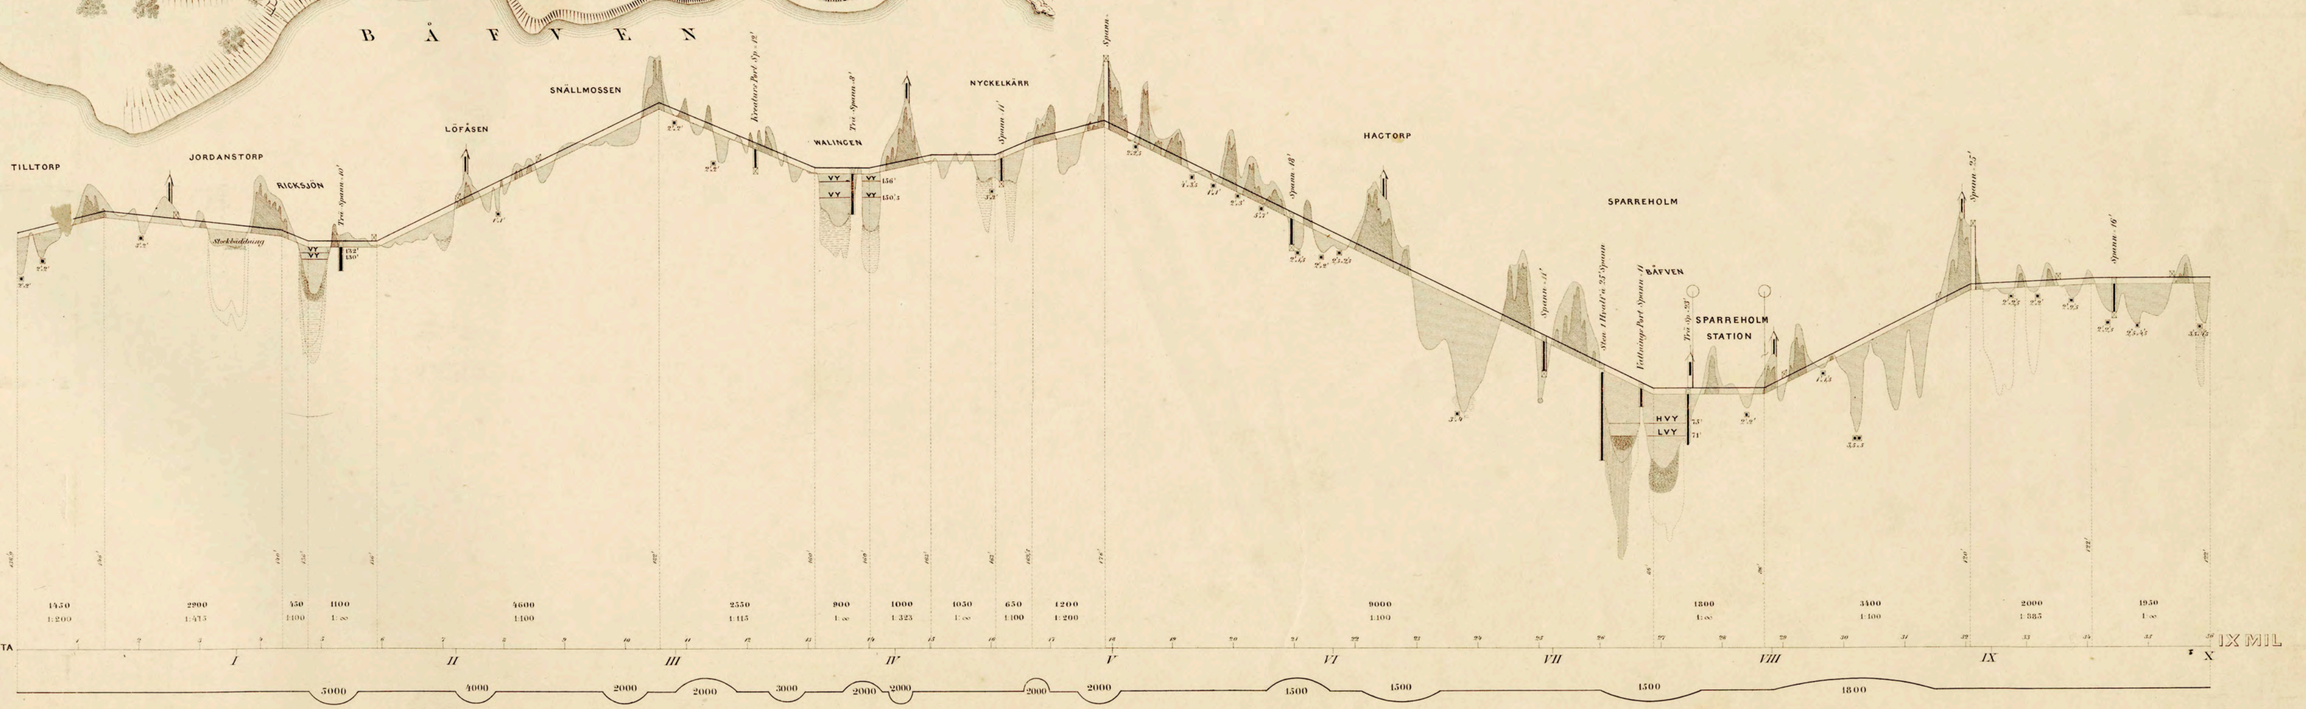


Gen. Stab. Lith. Inr.


BLAD 7

X och XI MIL från STOCKHOLM

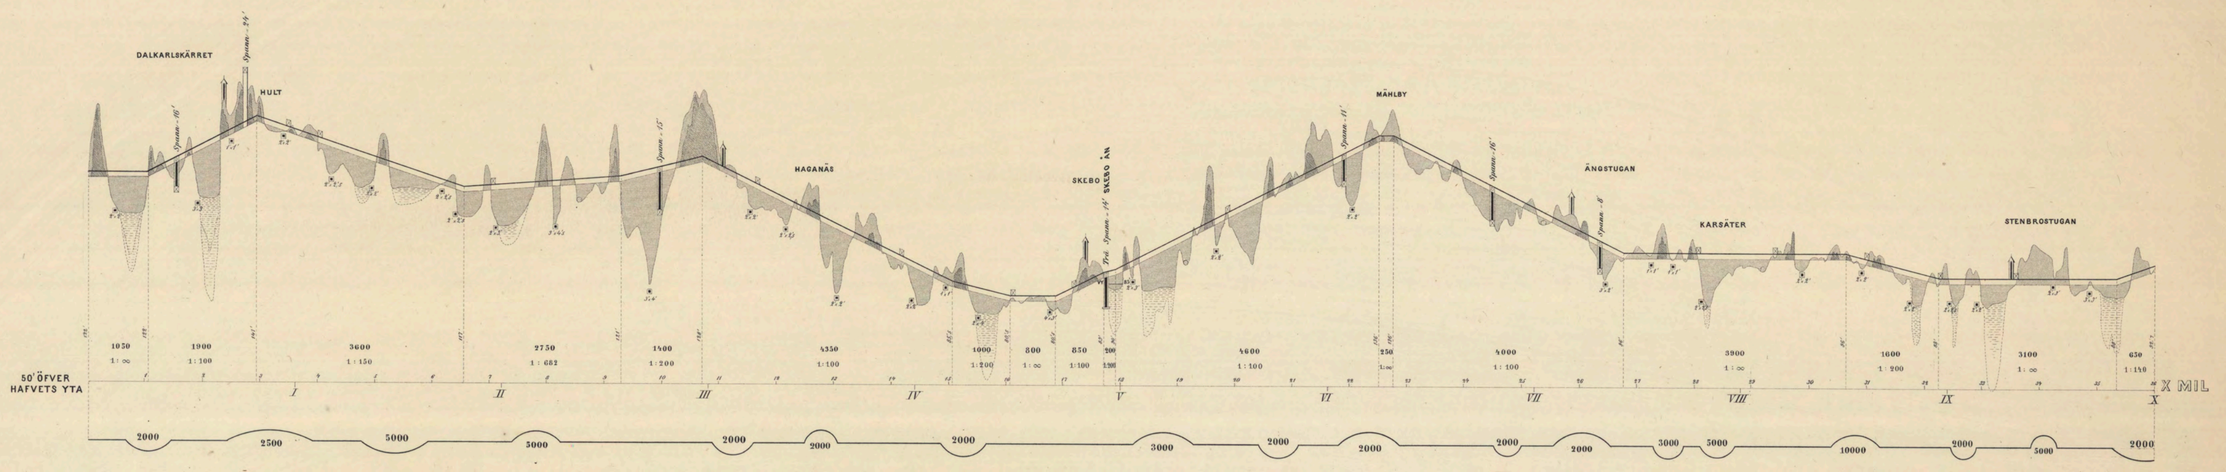

PROFIL LÄNGD
Dt HÖJD
PLAN

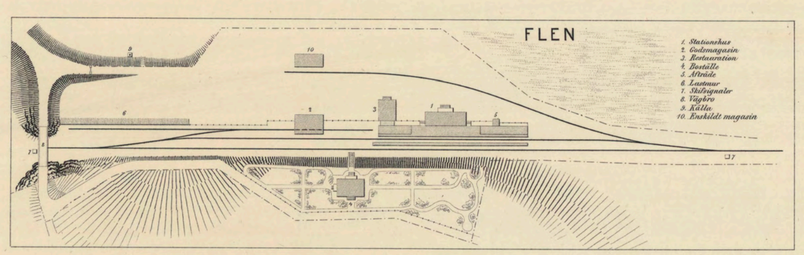

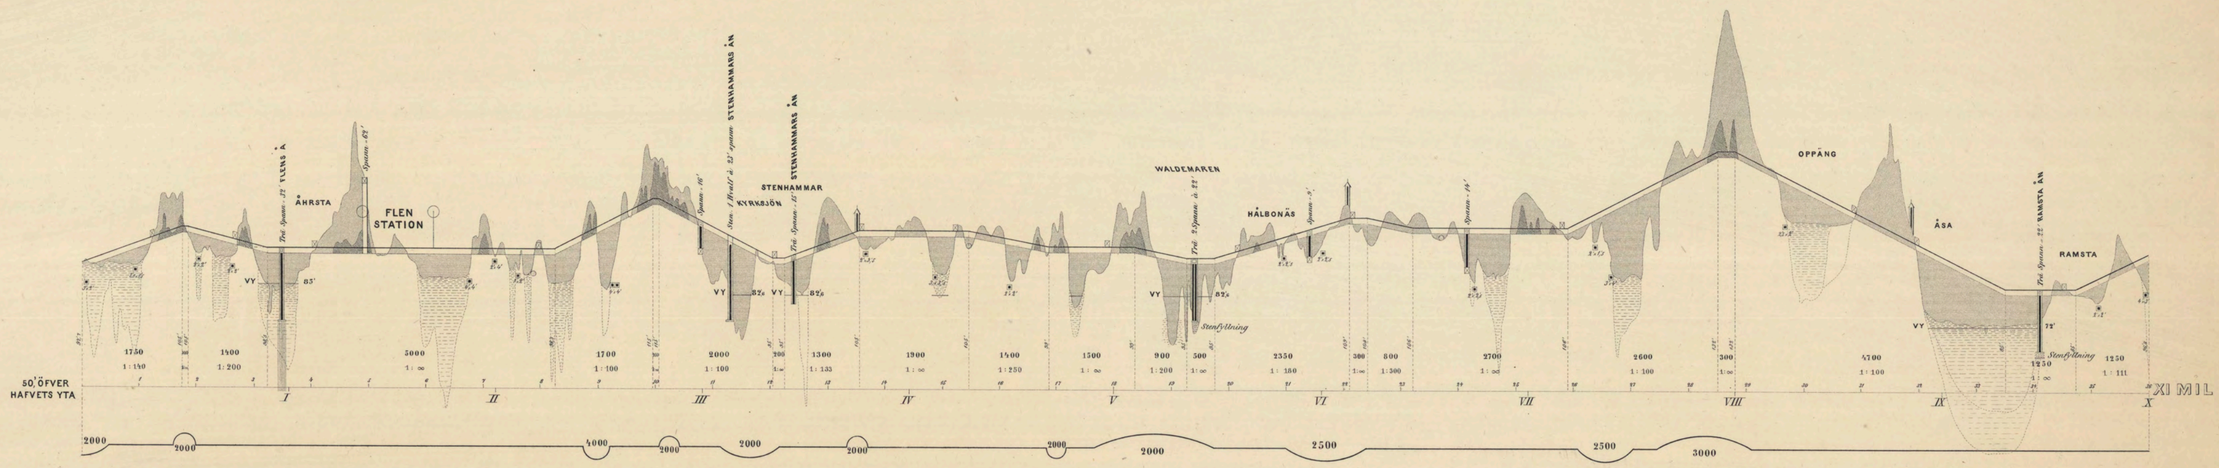

Gen. Stab Lith. Inr.


Jvm/1184_J6:00008

Gen. Stab. Litt. Inr.

Jvm184.36:00009


BLAD 8


XII OCH XIII MIL FRÅN STOCKHOLM

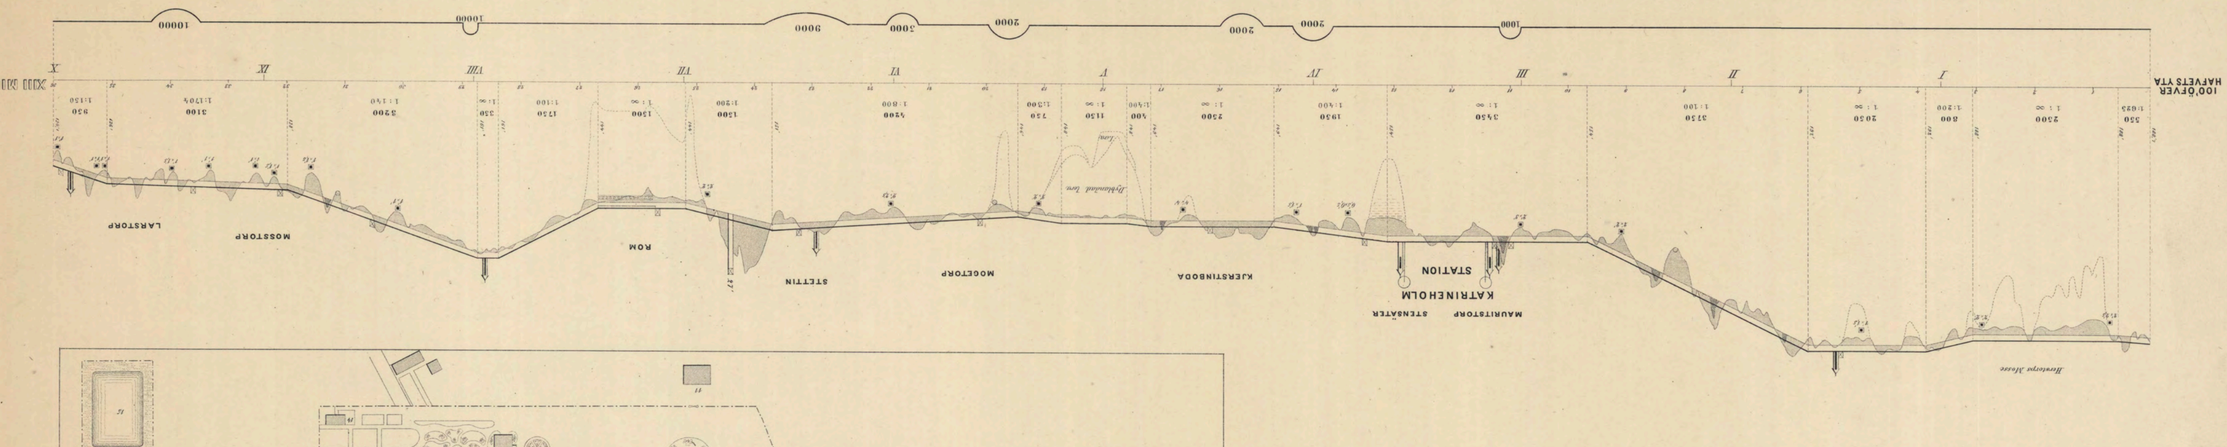

100'ÖFVER HAFVETS YTA
Hvetevik Mosse
MAURITSTORP
STENSÄTER
KARLINEHOLM
STATION
KJERSTINBODA
MOGETORP
STETTIN
ROM
MOSSTORP
LARSTORP
Hyttsmad Sjön
Sand
Lera
Berg
Grus
Sten
Lera
Sand
Grus
Sten
Berg
Lera
Sand
Grus
Sten
Berg
Lera
Sand
Grus
Sten
Berg

BLAD 9

XIV OCH XV MIL FRÅN STOCKHOLM

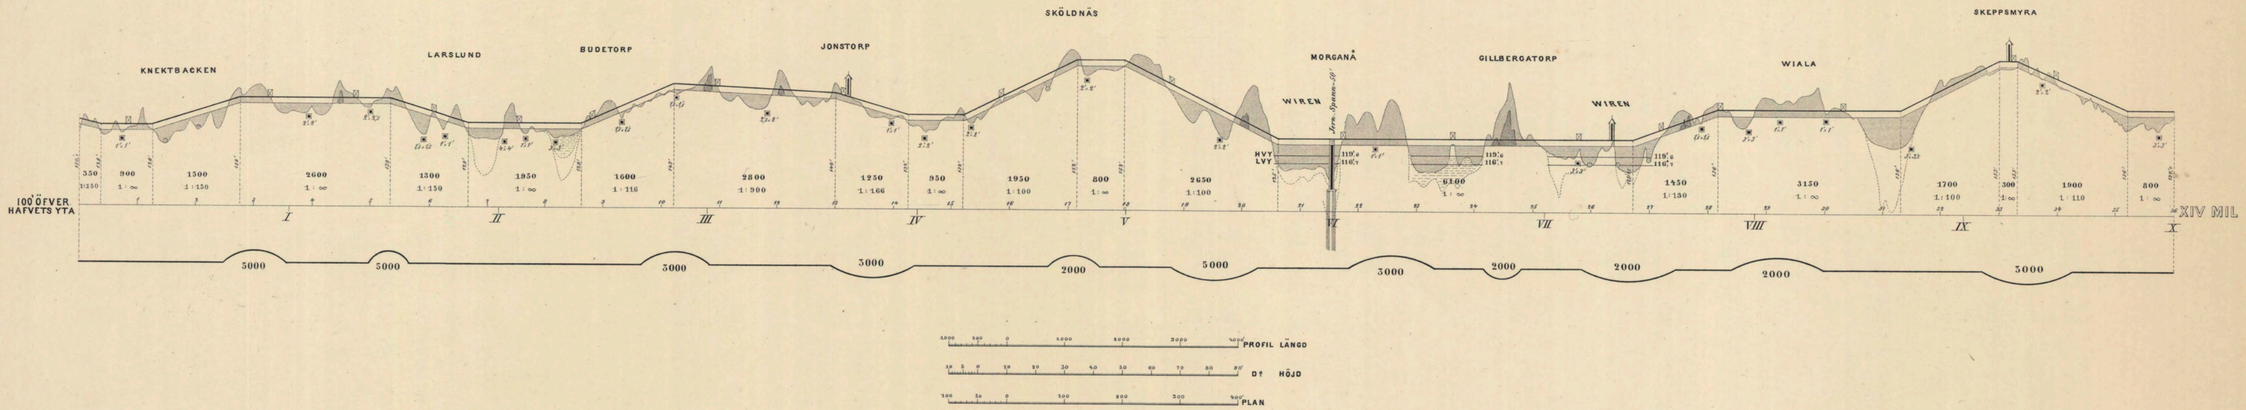

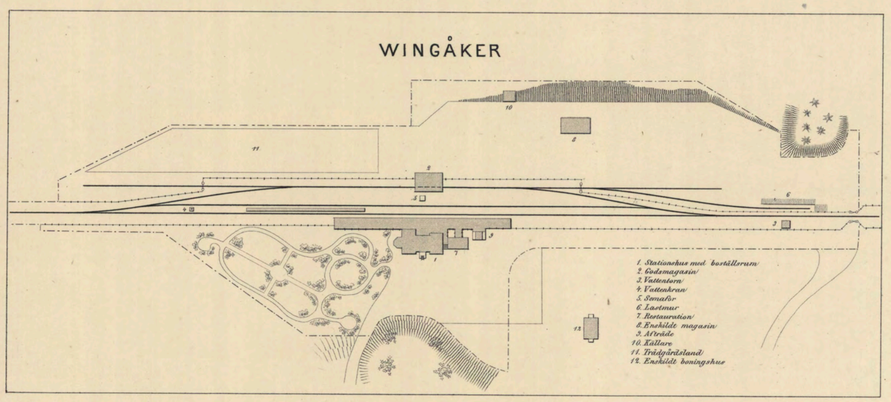

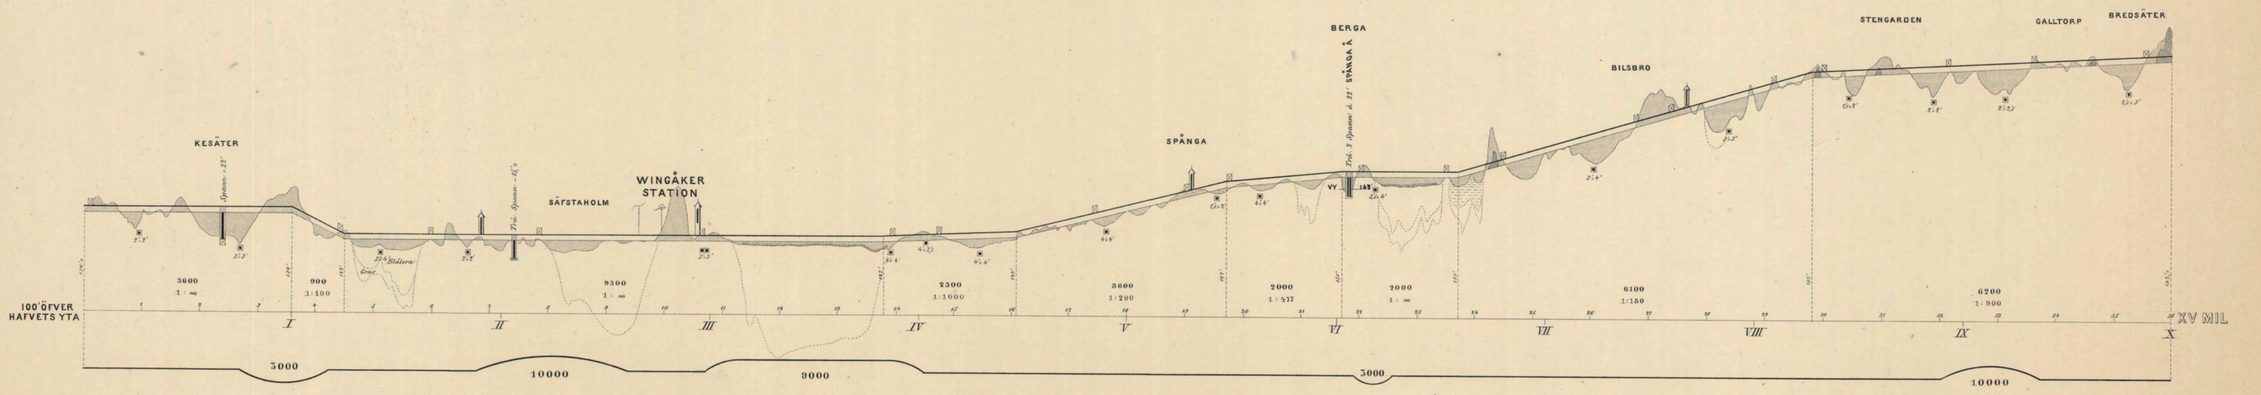


Gen. Stab. Lith. Inr.

Jvm1184_J6:00010

BLAD 10

XVI OCH XVII MIL FRÅN STOCKHOLM

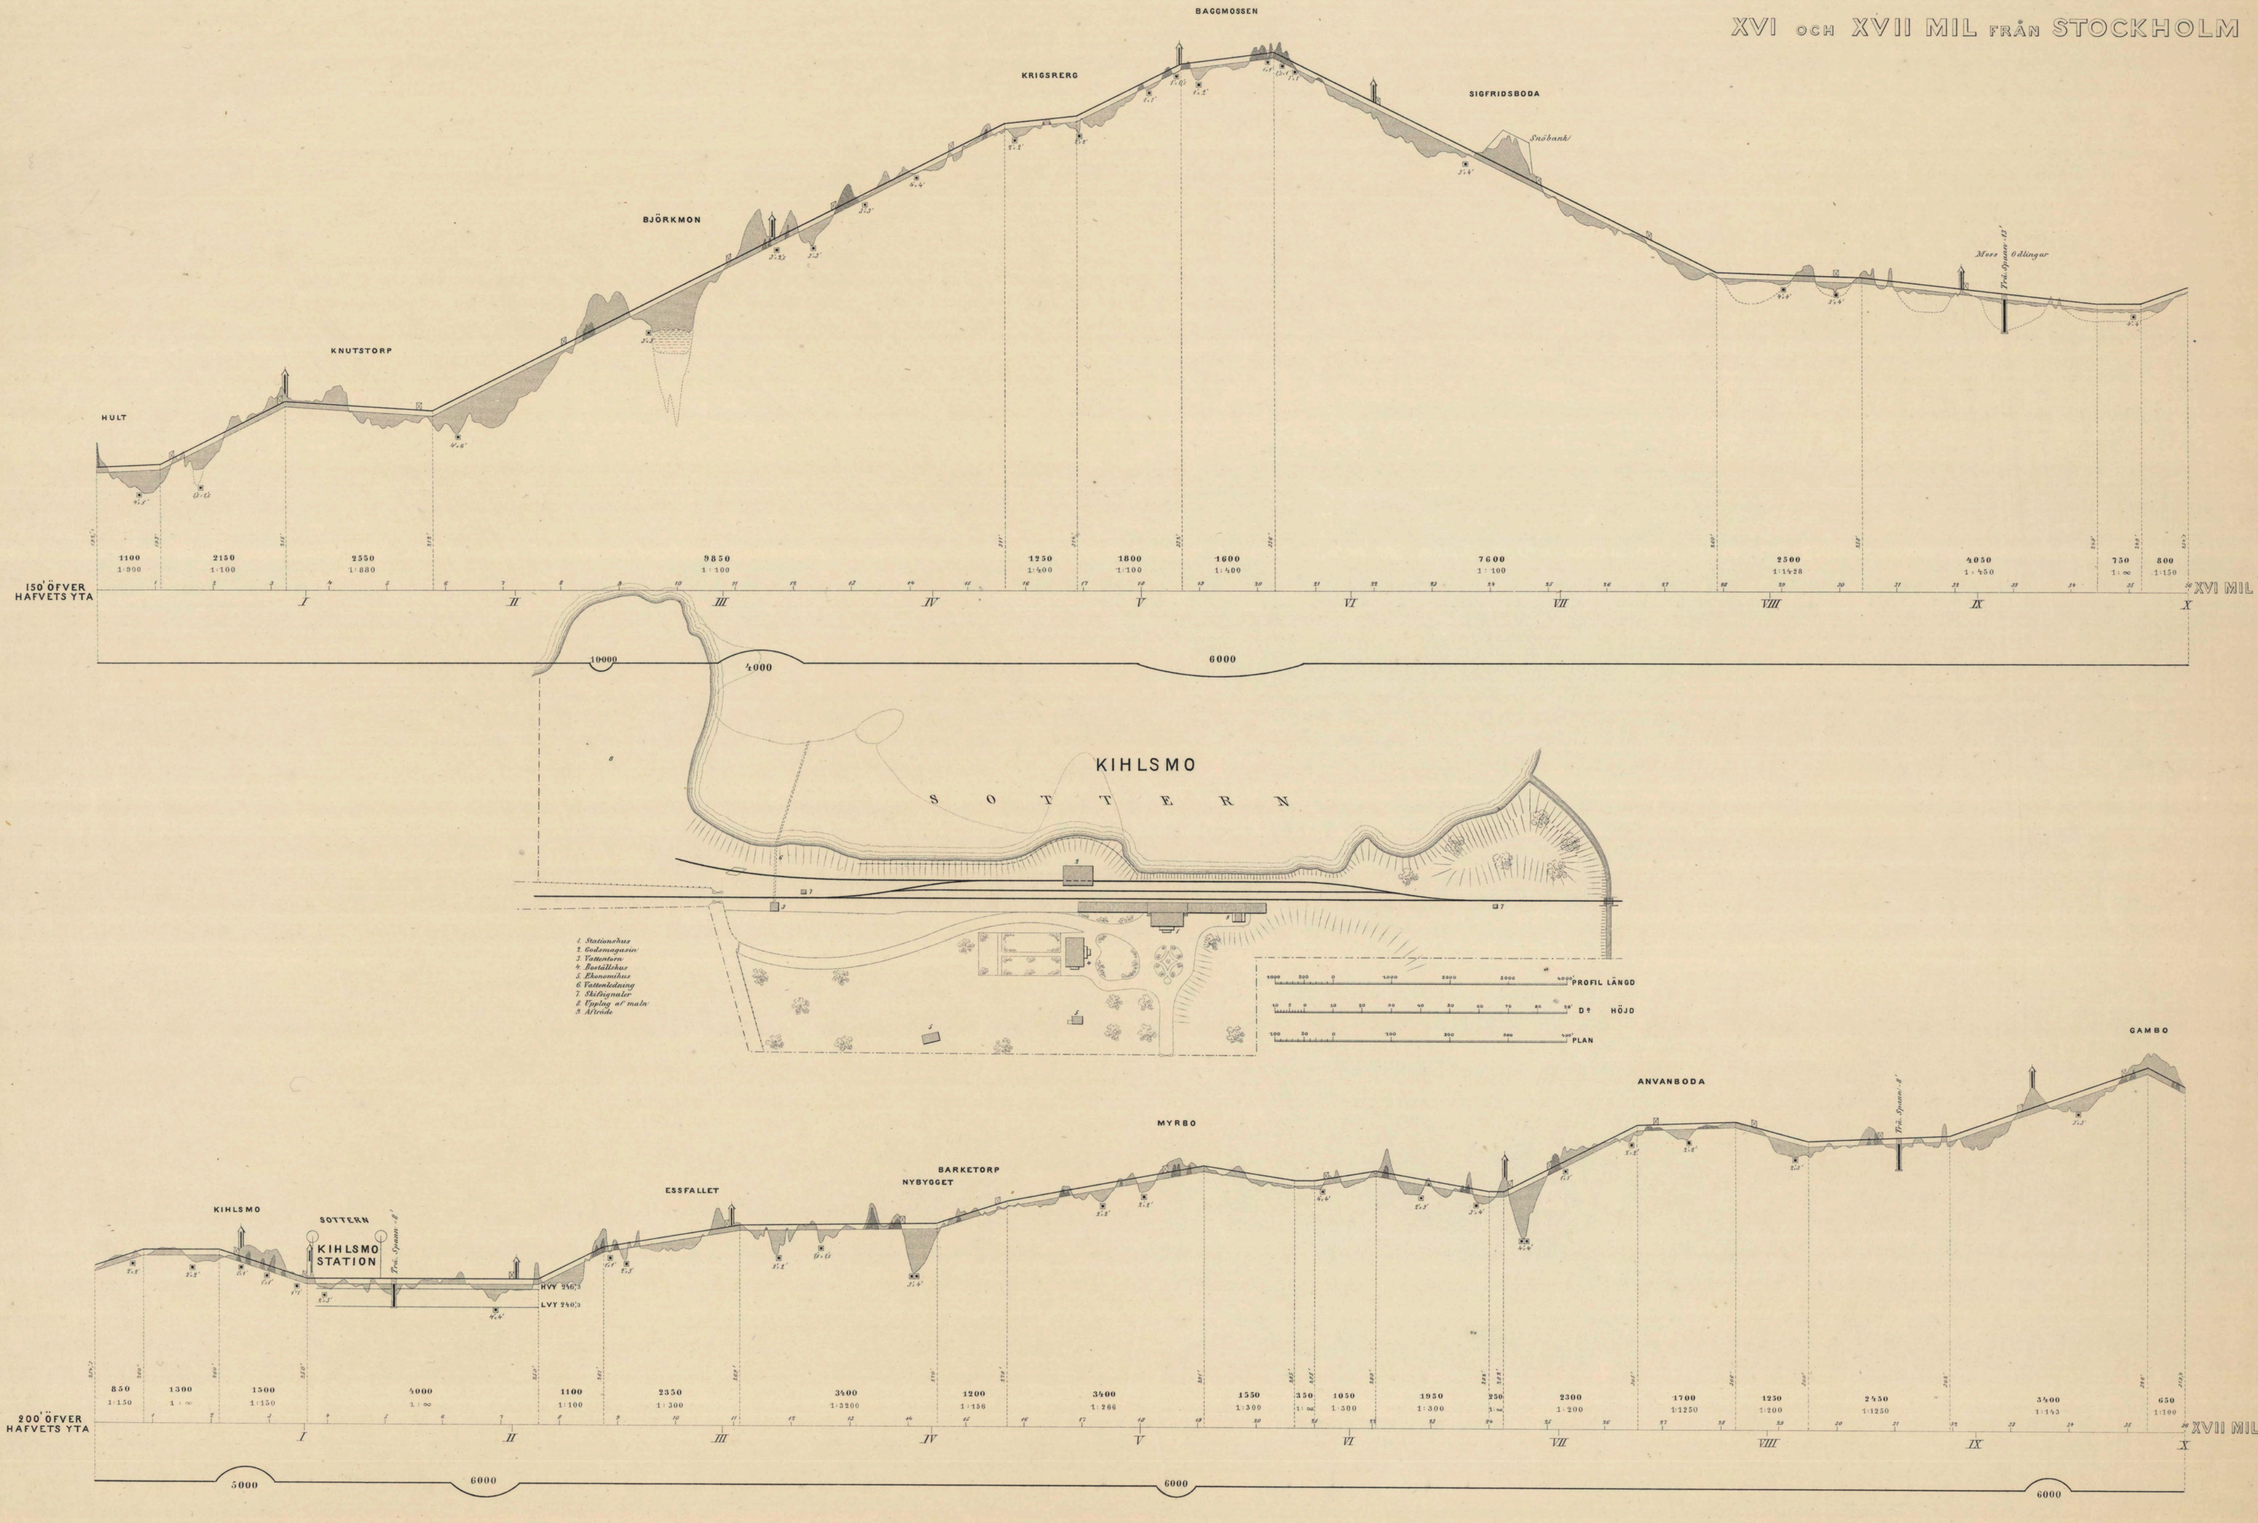

Gen. Stab Lith. Inr.

Jvm1184_36:00011

BLAD 11

XVIII OCH XIX MIL FRÅN STOCKHOLM

GAMBO · PÅLSBODA · PÅLSBODA STATION · BODA · REPLYCKAN · GOSSEBODA · JERIKO · BREDSÄTER · HÖGSÄTER · HAGEN

Snöbank · Alunskiffer

150' ÖFVER HAFVETS YTA

I	II	III	IV	V	VI	VII	VIII	IX	X
1100 1:100	1450 1:∞	3000 1:100	2850 1:∞	4600 1:100	3050 1:188	4600 1:100	1200 1:322	1150 1:∞	5950 1:100	1150 1:∞	4400 1:100	1500 1:232

XVIII MIL

6000 · 6000 · 4000 · 4000 · 6000

1000 200 0 1000 2000 3000 4000 PROFIL LÄNGD

50 5 0 50 100 150 200 250 300 350 400 Dt HÖJD

100 50 0 100 200 300 400 PLAN

HALLSBERG

1. Stationshus
2. Godsmagasin
3. Vattentorn
4. Lokomotivstall
5. Kolkshus
6. Vagnshus
7. Färrid
8. Smedja
9. Beställehus
10. Skiftesgator
11. Vedbodar
12. Restauration
13. Hotell
14. Tvättstuga
15. Lokalfärre
16. Uthus
17. Bostäder
18. Vaktstuga
19. Afträden

Från Stockholm · Från Örebro · Till Örebro

PÅLSBODA

1. Stationshus
2. Godsmagasin
3. Vattentorn
4. Semafor
5. Malmupplag
6. Beställehus
7. Banvaktstuga
8. Enskilde magasin
9. Afträde

ÅHLSTA · ÖFVERSTA · Snöbank · HALLSBERGS KYRKA · BÄCK · RALÄ ÅN · Tvf. Spann. · VADSBRO · HALLSBERG STATION · KORSTAHULT · BACKATORP · ROSENLUND · TOMTA · S. ÅLBERG · L. ÅLBERG · HULT

100' ÖFVER HAFVETS YTA

I	II	III	IV	V	VI	VII	VIII	IX	X
900 1:132	2500 1:100	1800 1:300	1700 1:∞	2100 1:300	600 1:∞	1800 1:300	600 1:∞	900 1:450	1000 1:∞	1200 1:150	2900 1:∞	3000 1:333	2300 1:100	500 1:200	1400 1:625	2000 1:119	1300 1:∞	1500 1:385	1000 1:∞	1300 1:200	1100 1:∞	2400 1:205

XIX MIL


5000 · 10000 · 4000 · 6000 · 5000 · 4000

Gen. Stab. Lith. Inr


Jvm1184_J6:00012


BLAD 12

XX OCH XXI MIL FRÅN STOCKHOLM

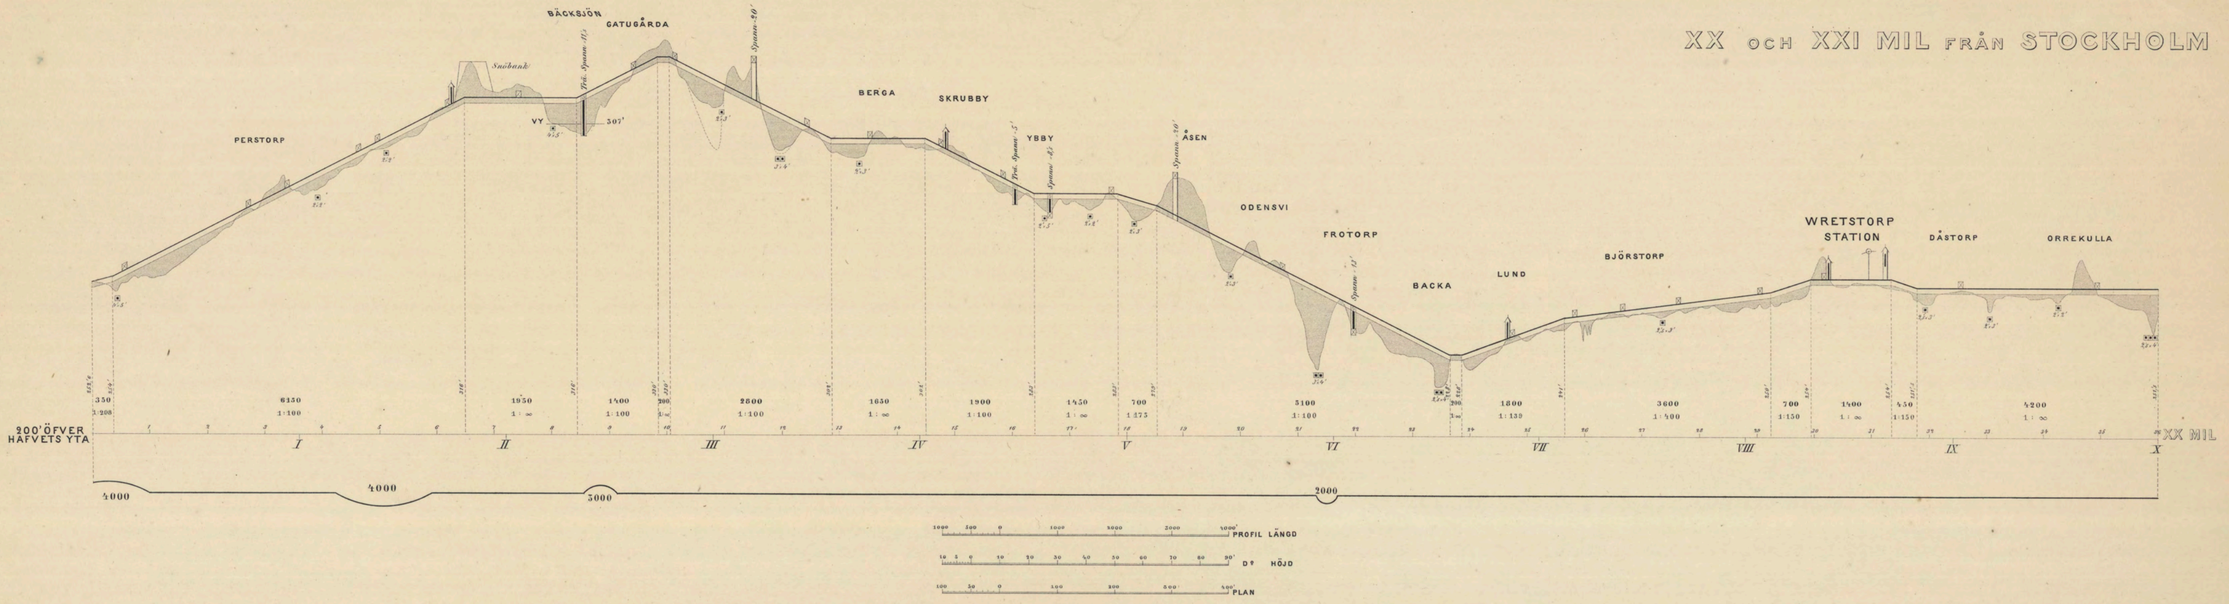

WRETSTORP

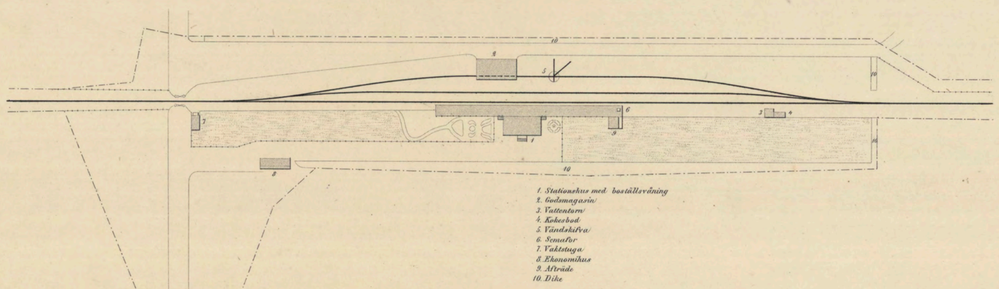

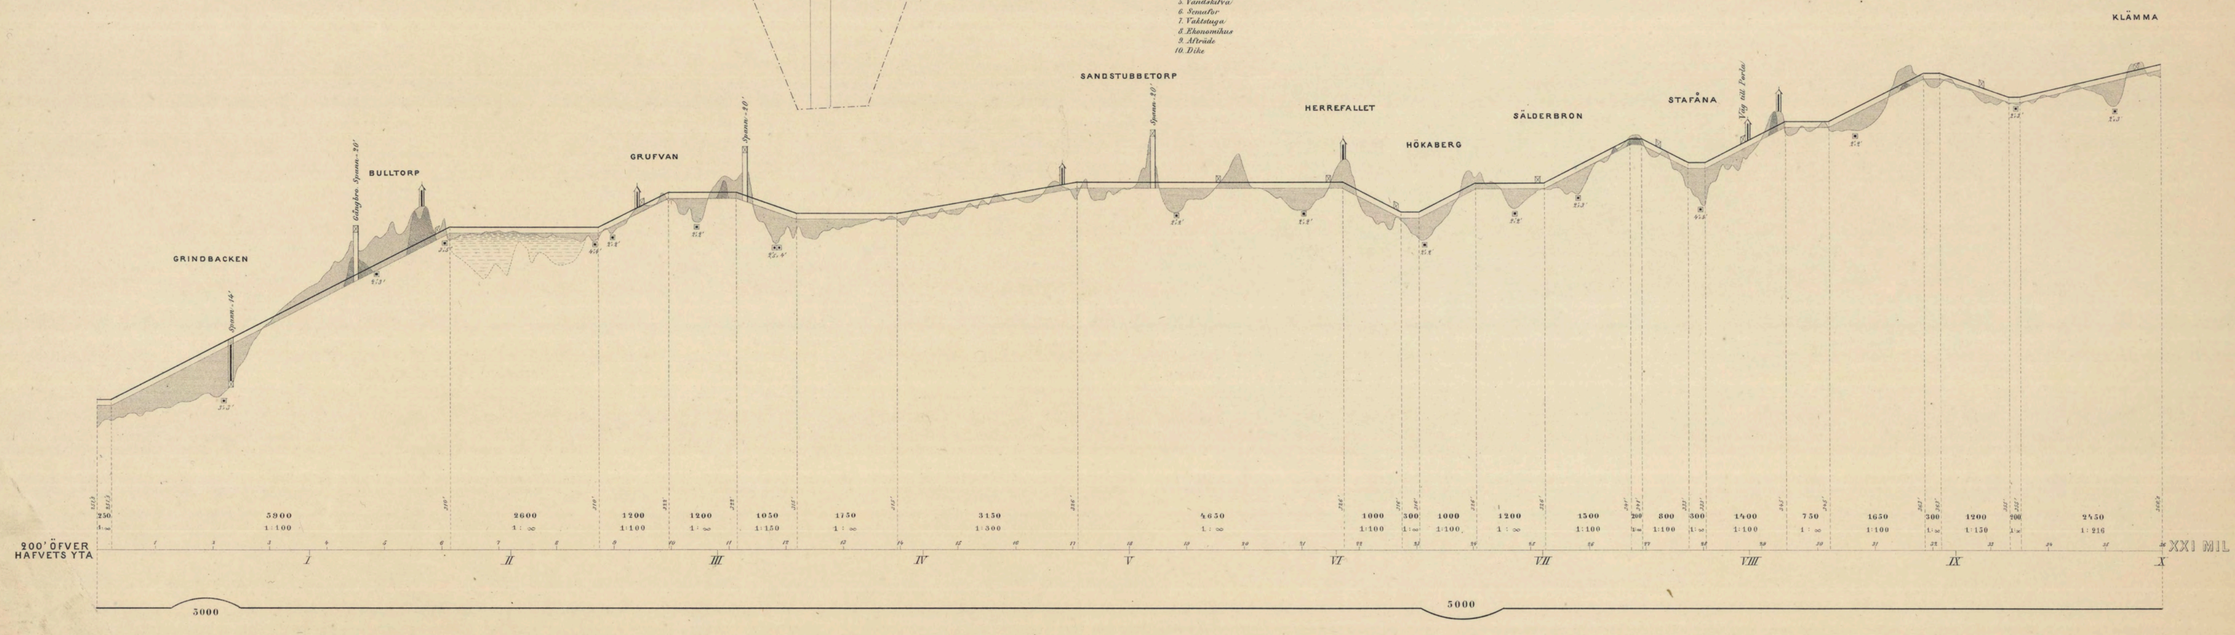



Gen. Stab. Lith. Inr.


Jvm184_Jb:00013


BLAD 13

XXII OCH XXIII MIL FRÅN STOCKHOLM

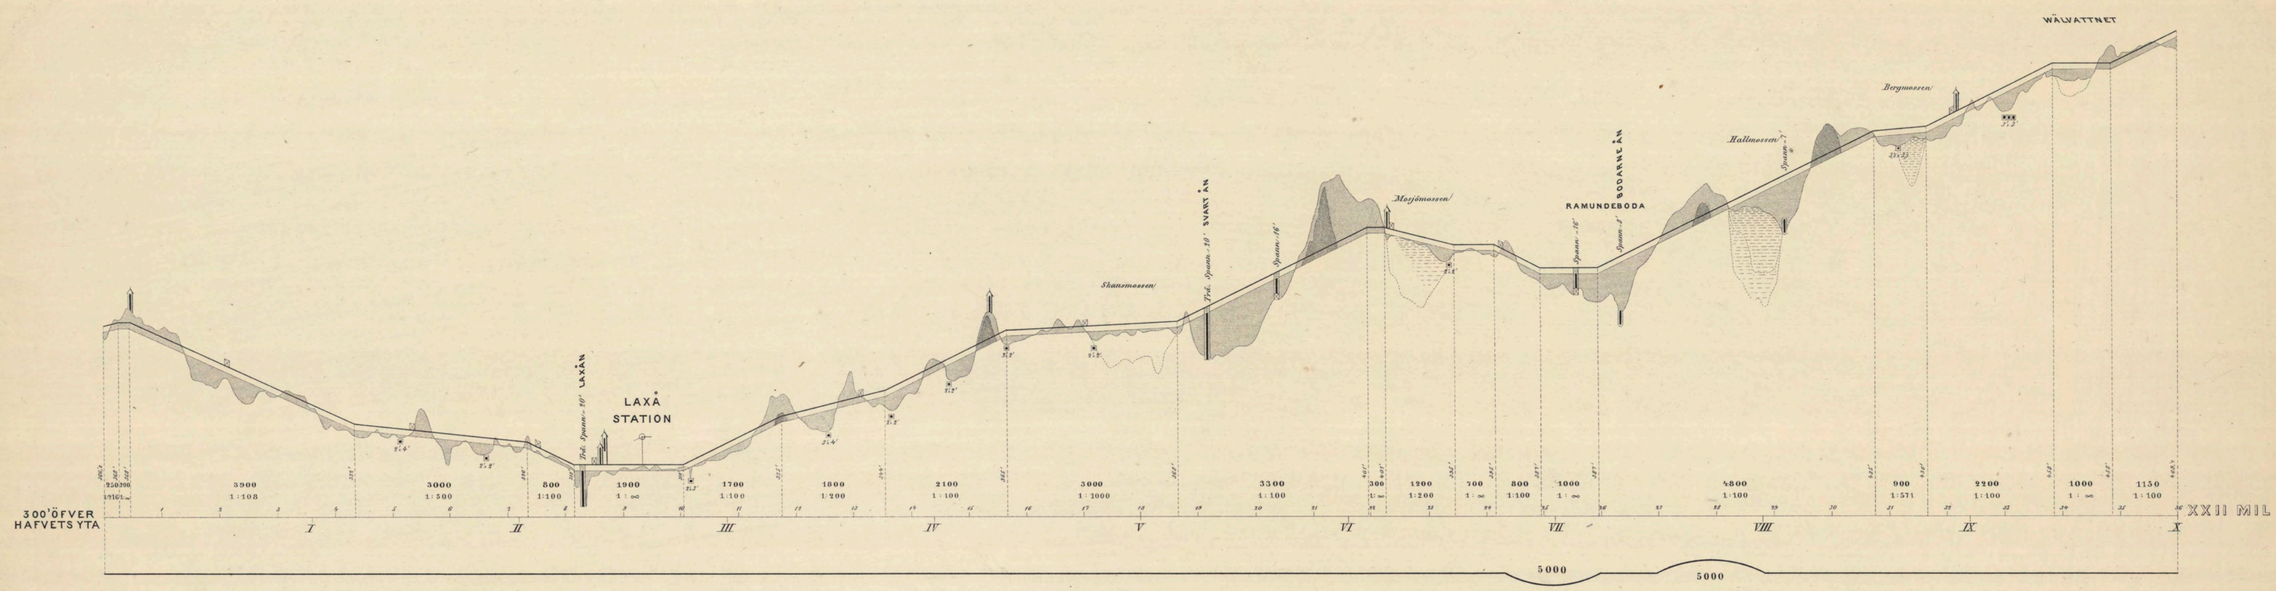

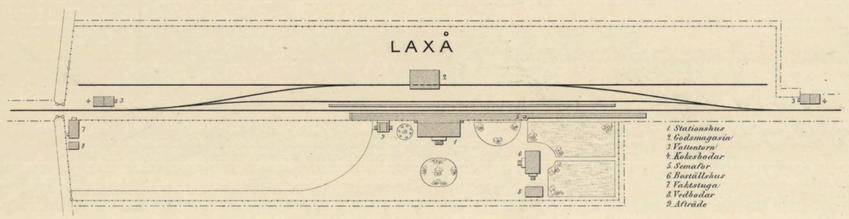

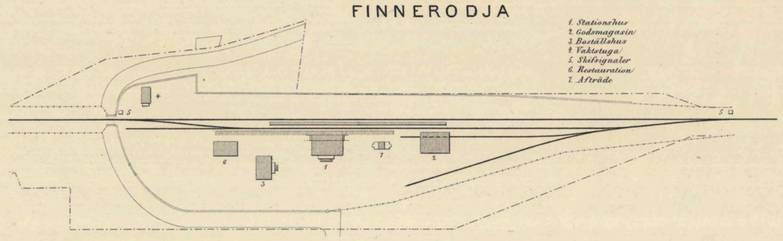

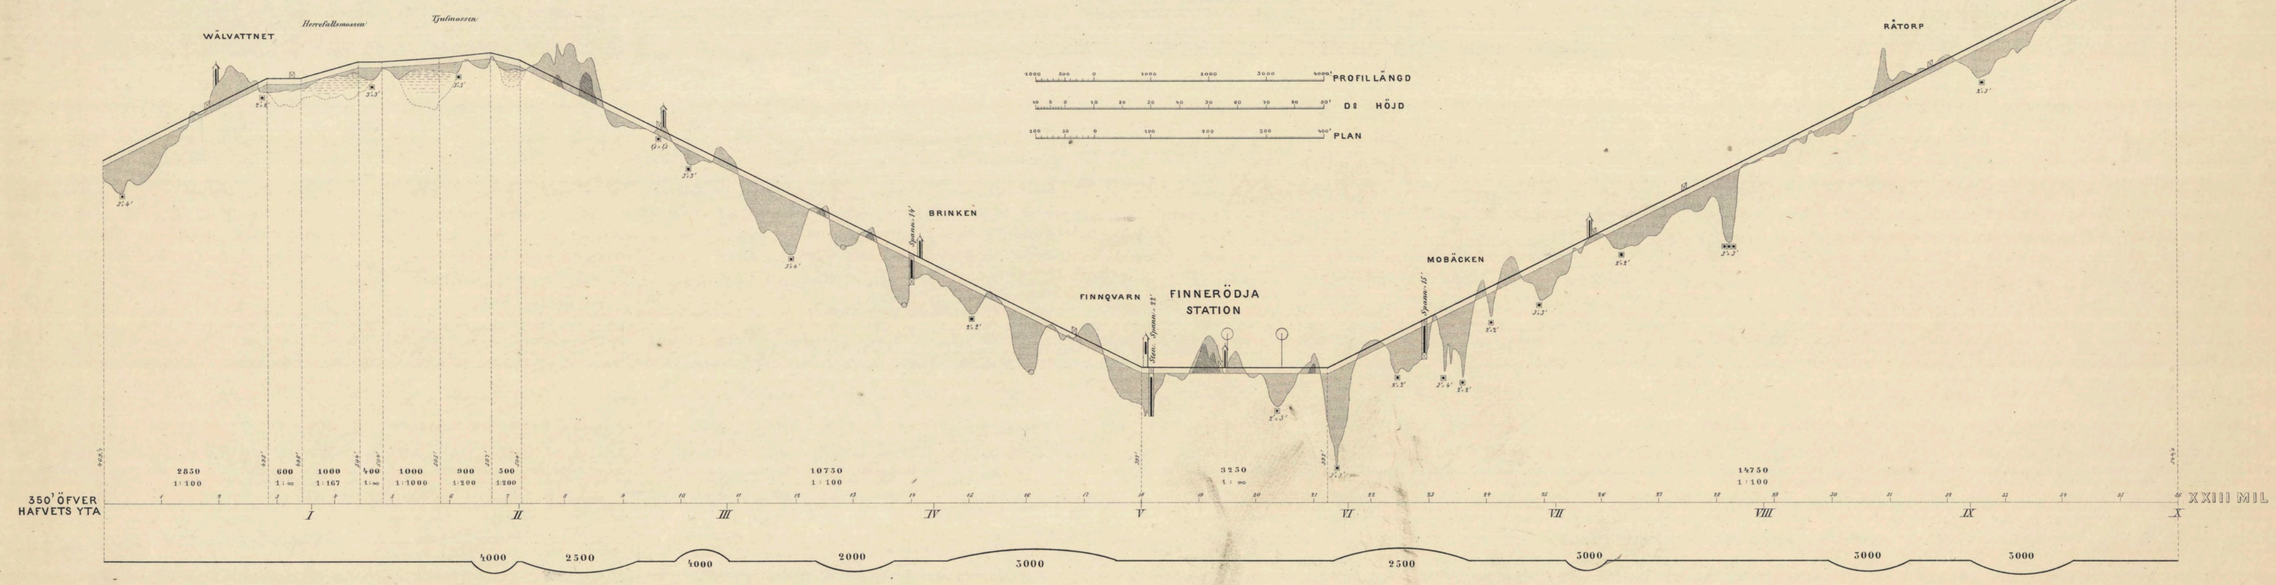


Gen. Stab. Lith. Inr.

Jvm1184_J6:00014

BLAD 14

XXIV OCH XXV MIL FRÅN STOCKHOLM

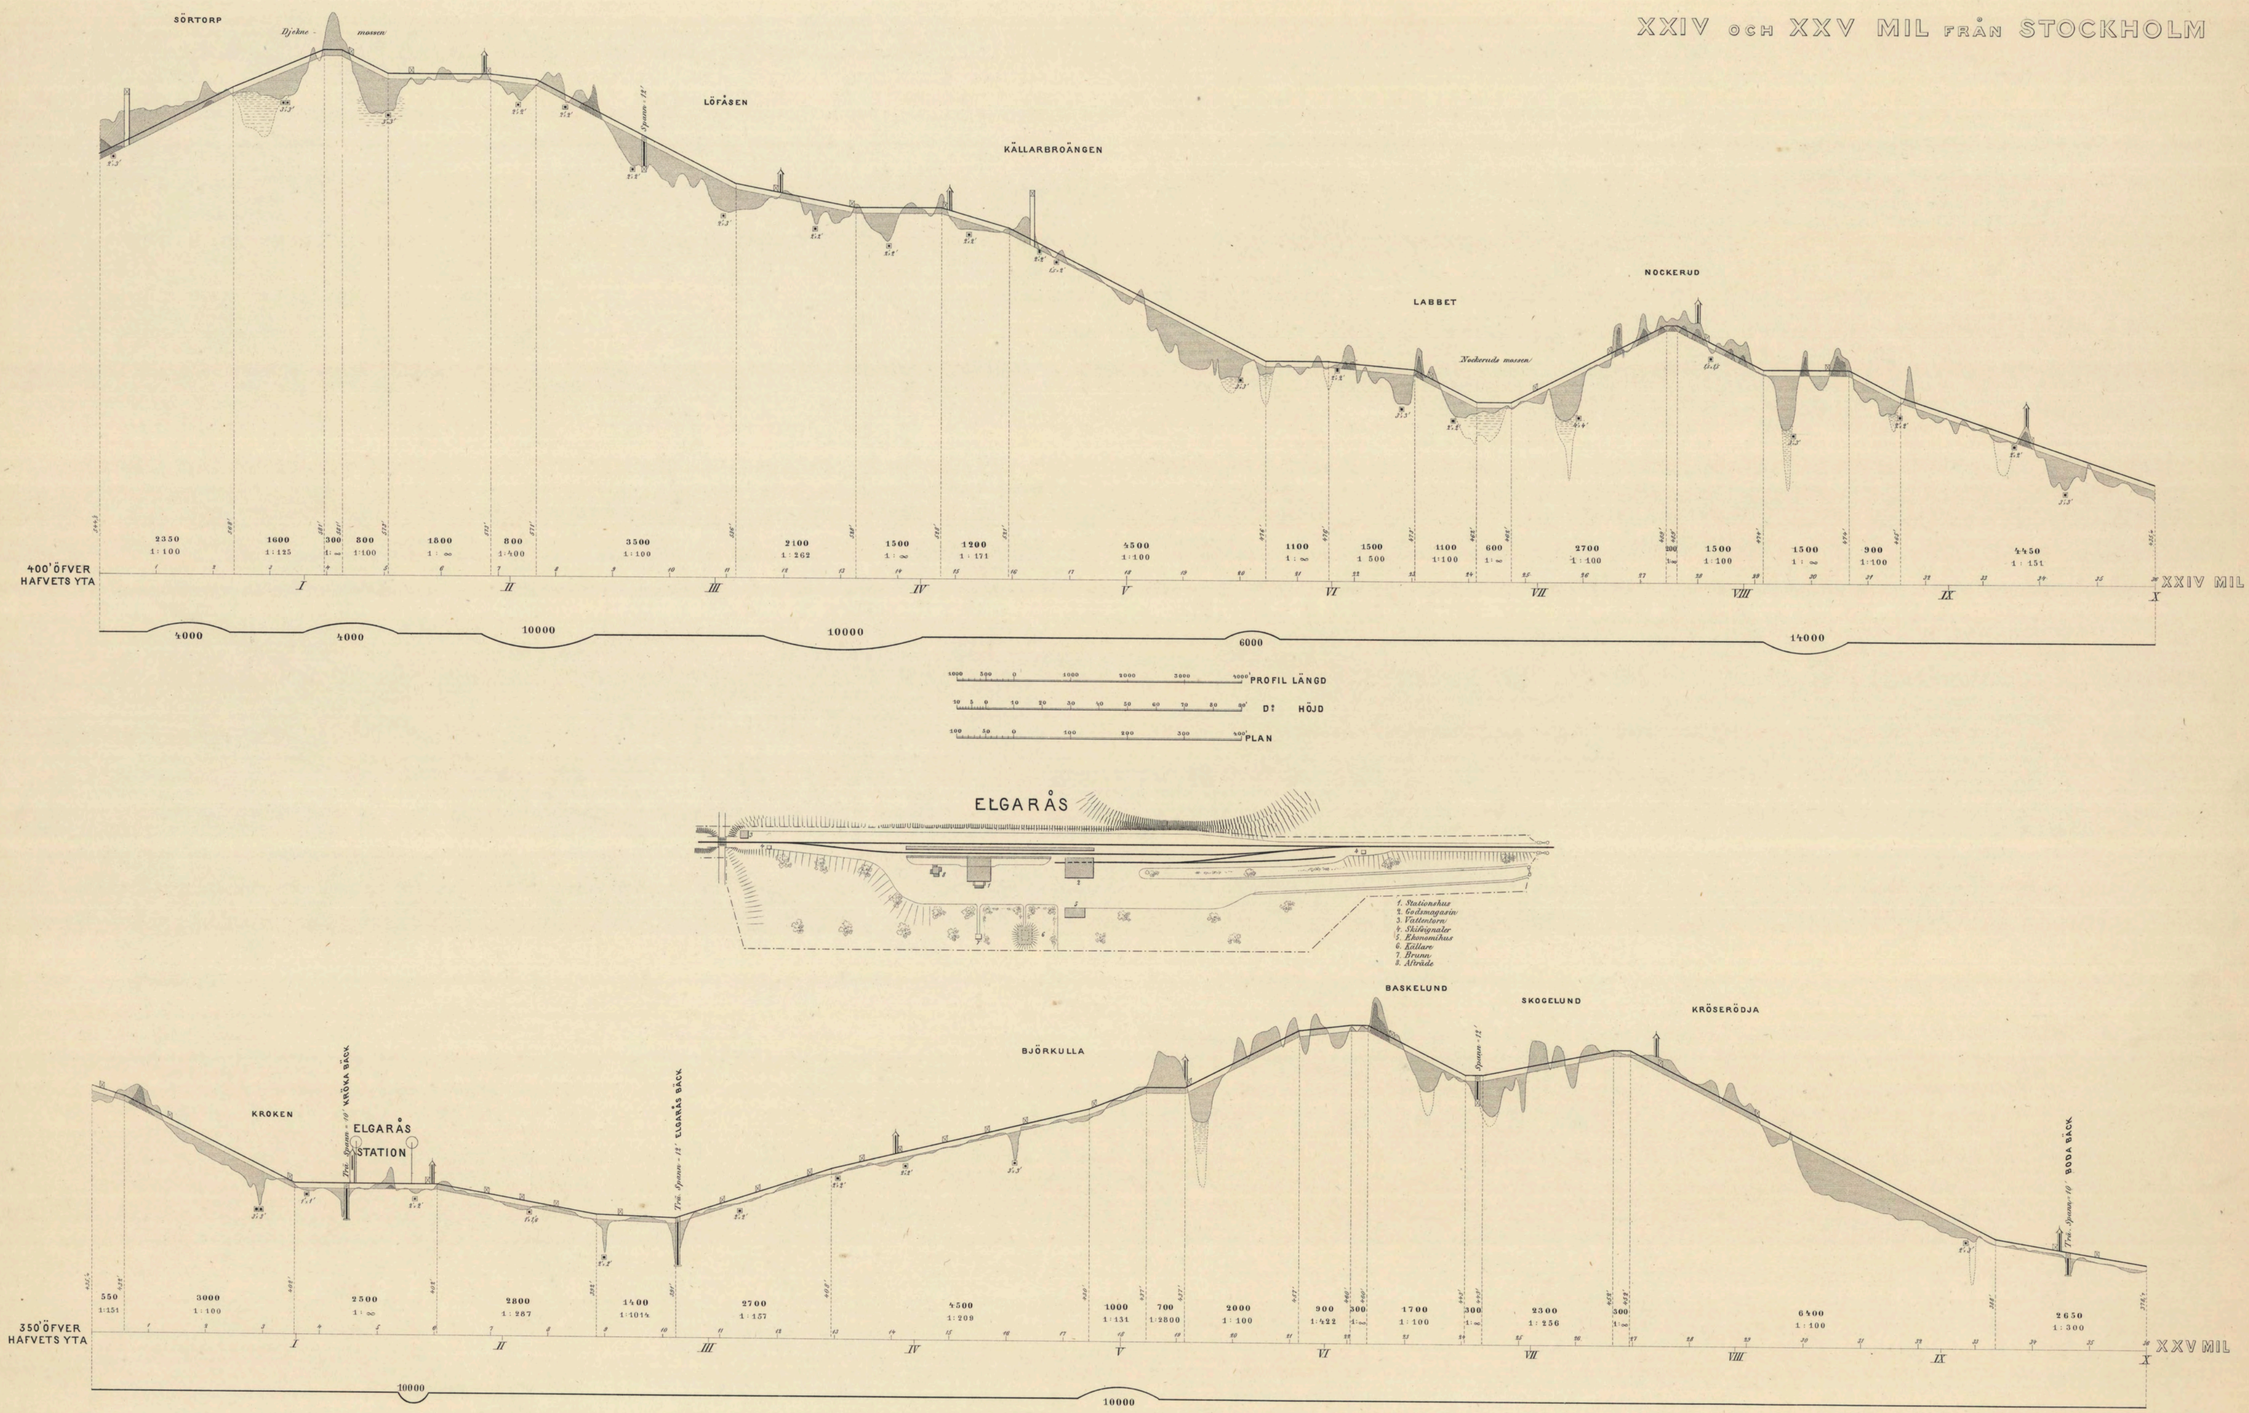


Gen. Stab. Lith. Inr.


Jvm1184_J6:00015

BLAD 15


XXVI OCH XXVII MIL FRÅN STOCKHOLM

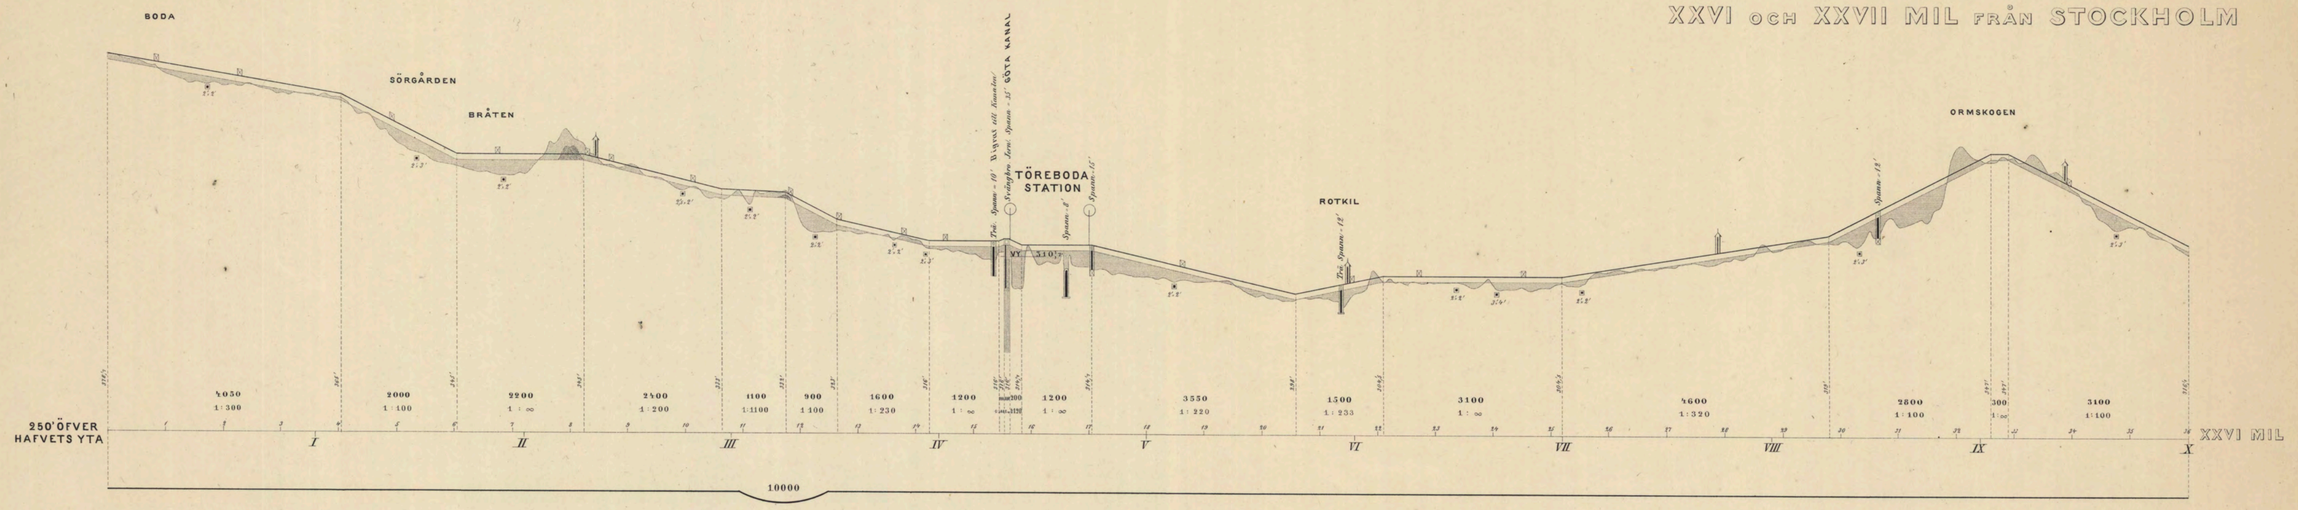


MOHOLM

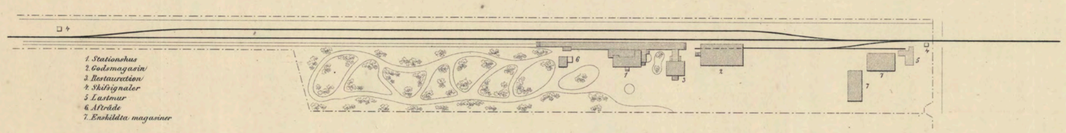

TÖREBODA

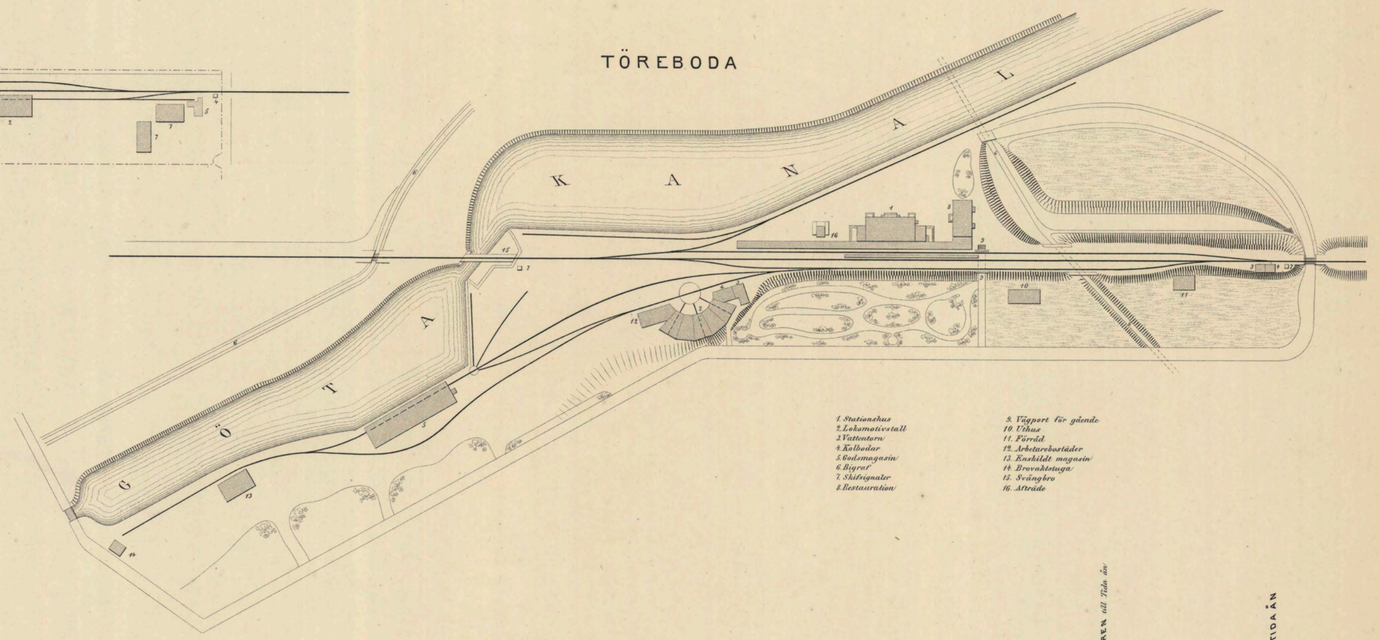

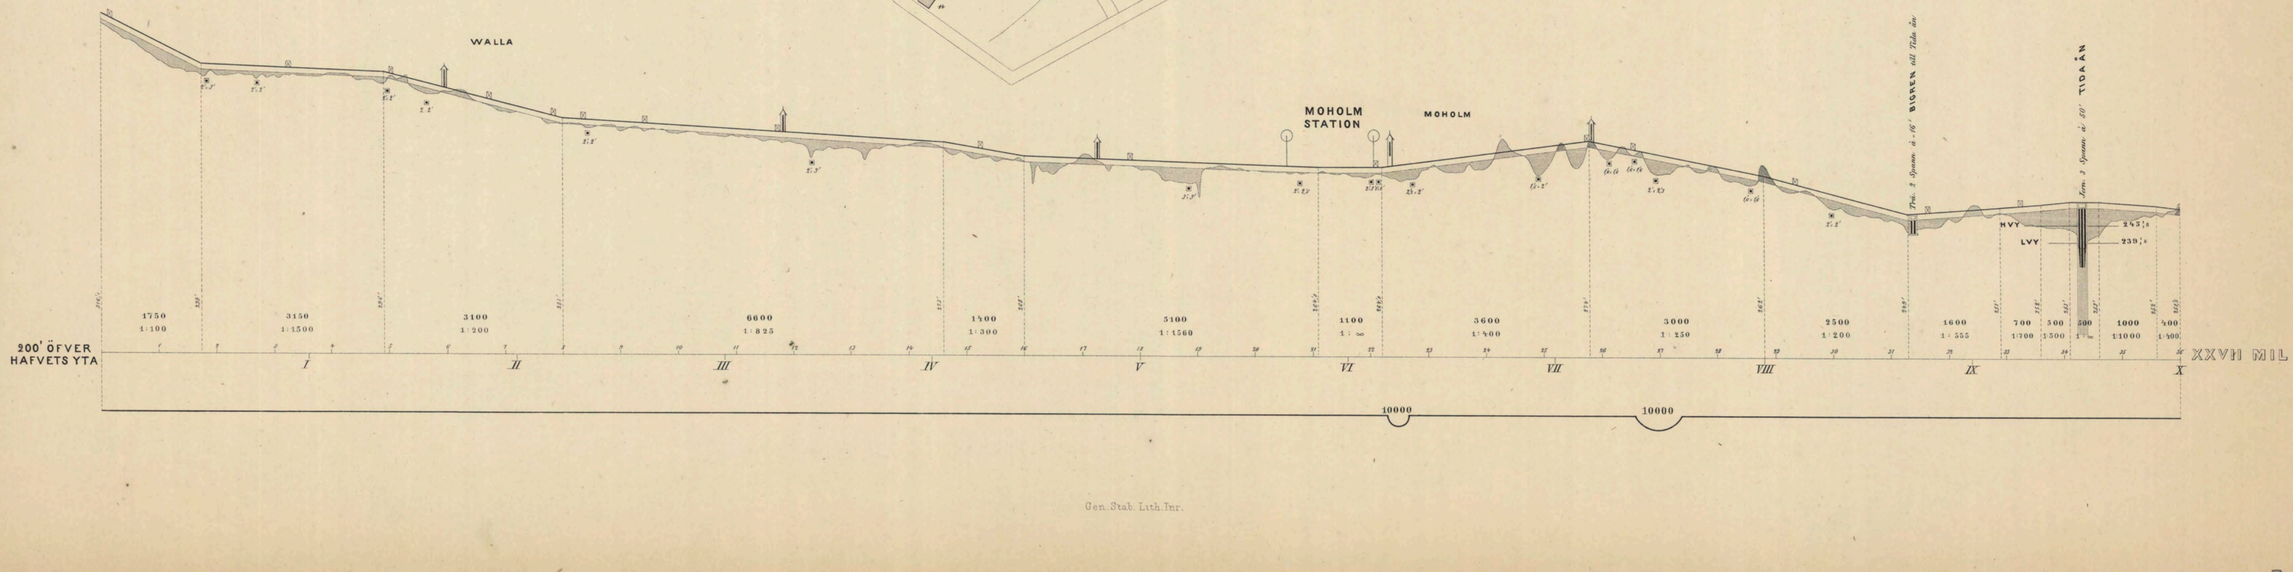



Gen. Stab. Lith. Inr.

Jvm1184_J6:00016

BLAD 16

XXVIII OCH XXIX MIL FRÅN STOCKHOLM

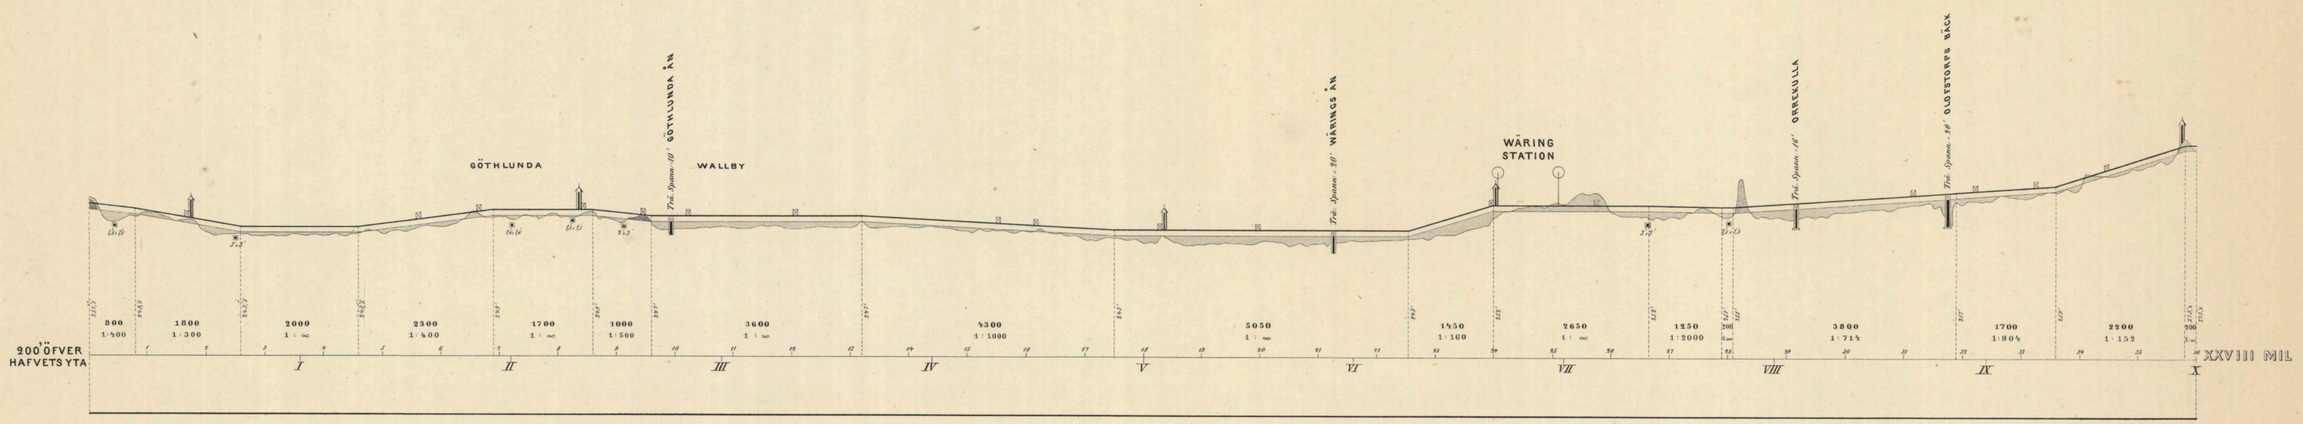

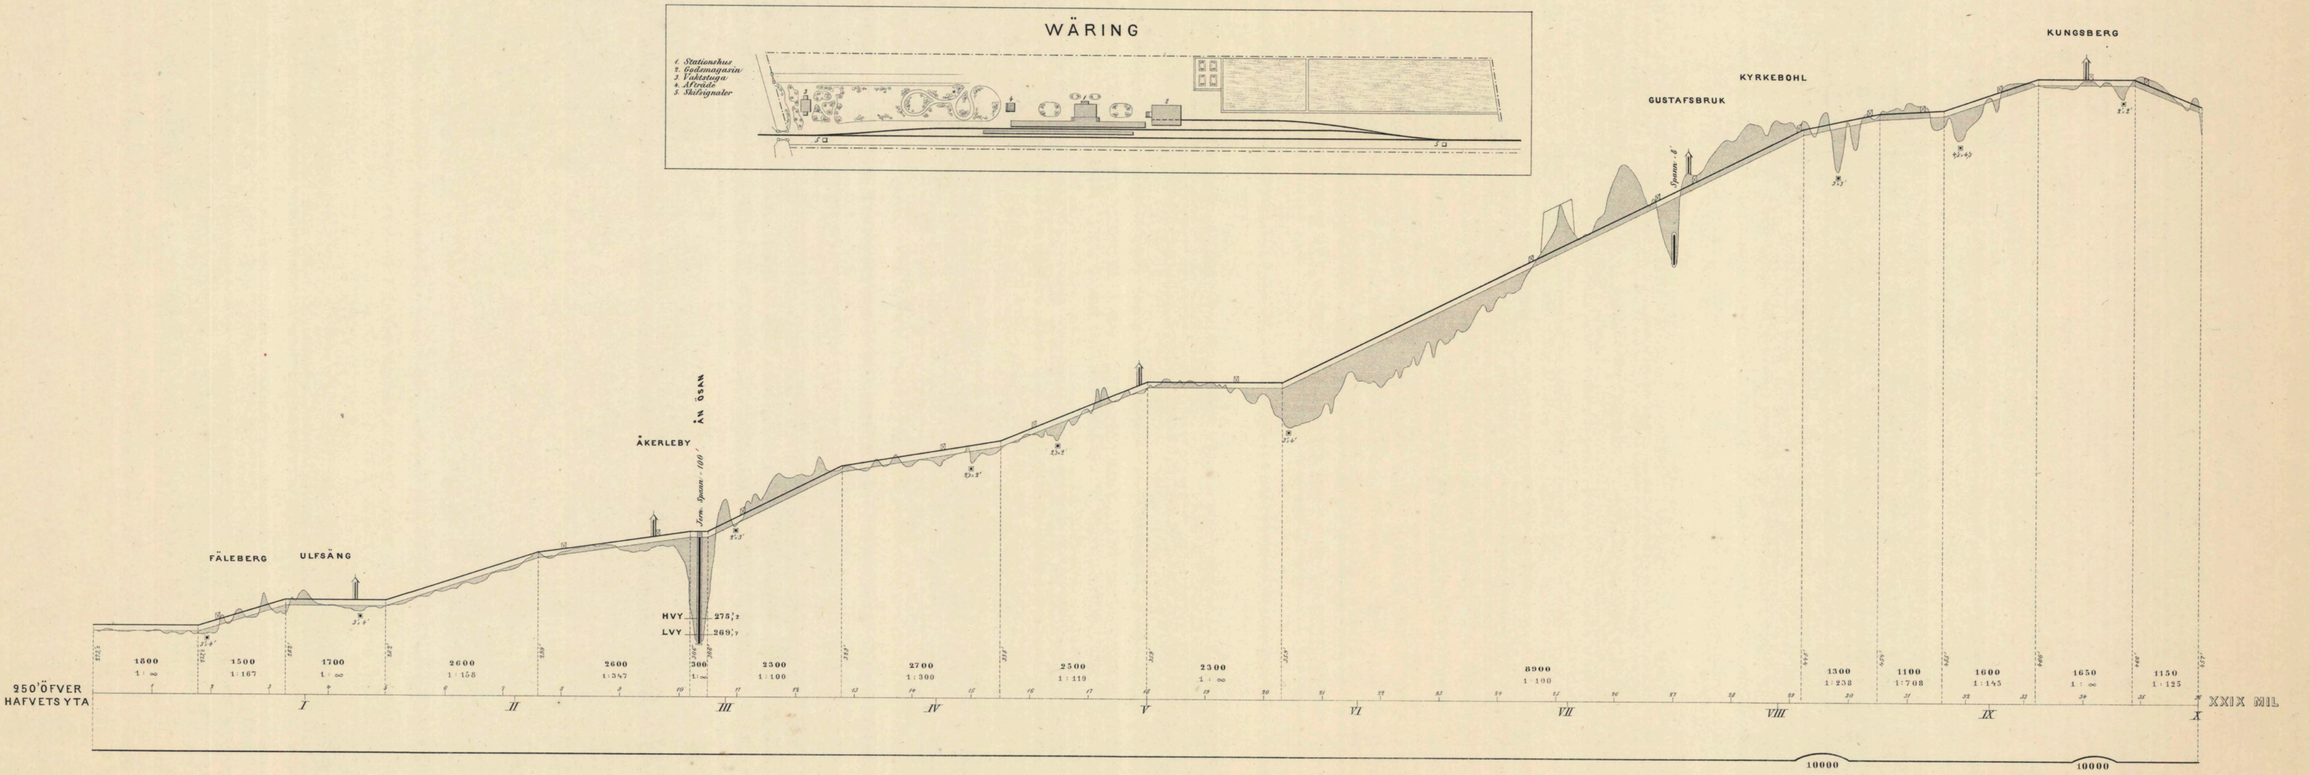

1000 500 0 1000 2000 3000 4000 PROFIL LÄNGD

10 5 0 10 20 30 40 50 60 70 80 90' DI HÖJD


100 50 0 100 200 300 400 PLAN

Gen. Stab. Lith. Inr.

Jvm1184_J6:00017

BLAD 17

XXX OCH XXXI MIL FRÅN STOCKHOLM

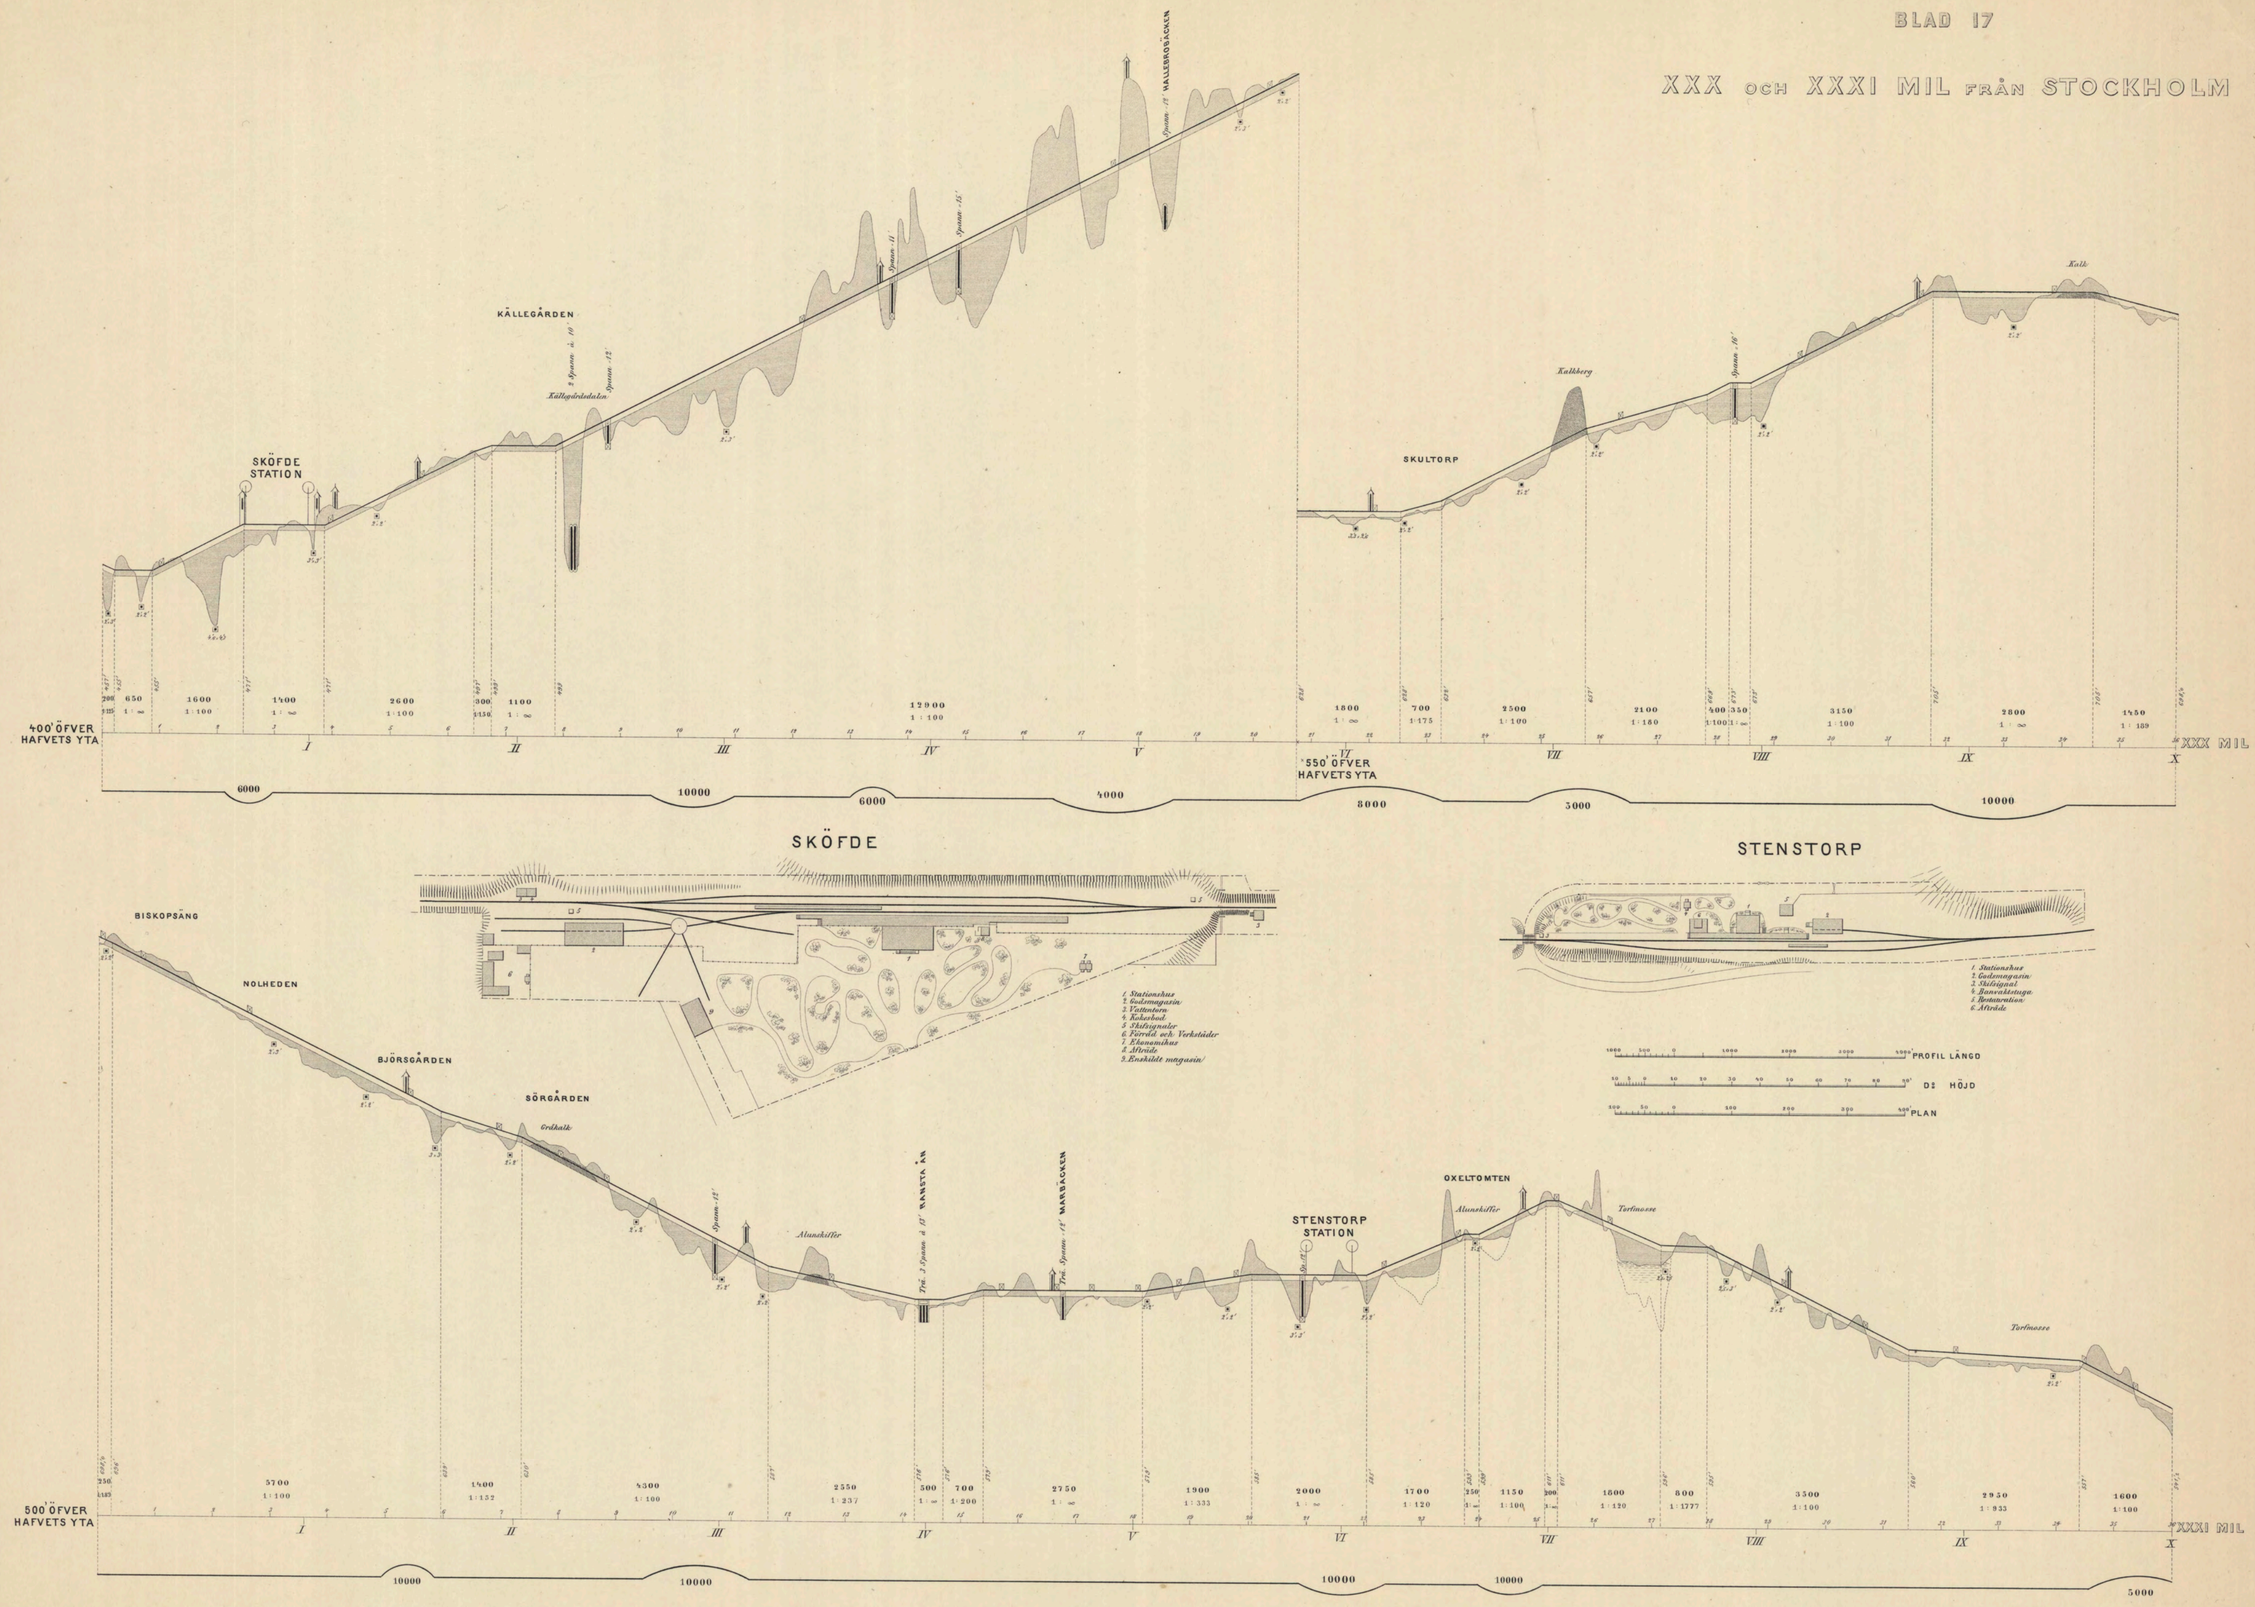

SKÖFDE


STENSTORP

Gen. Stab. Lith. Inr.


Jvm1184_J6:00018


BLAD 18

XXXII OCH XXXIII MIL FRÅN STOCKHOLM

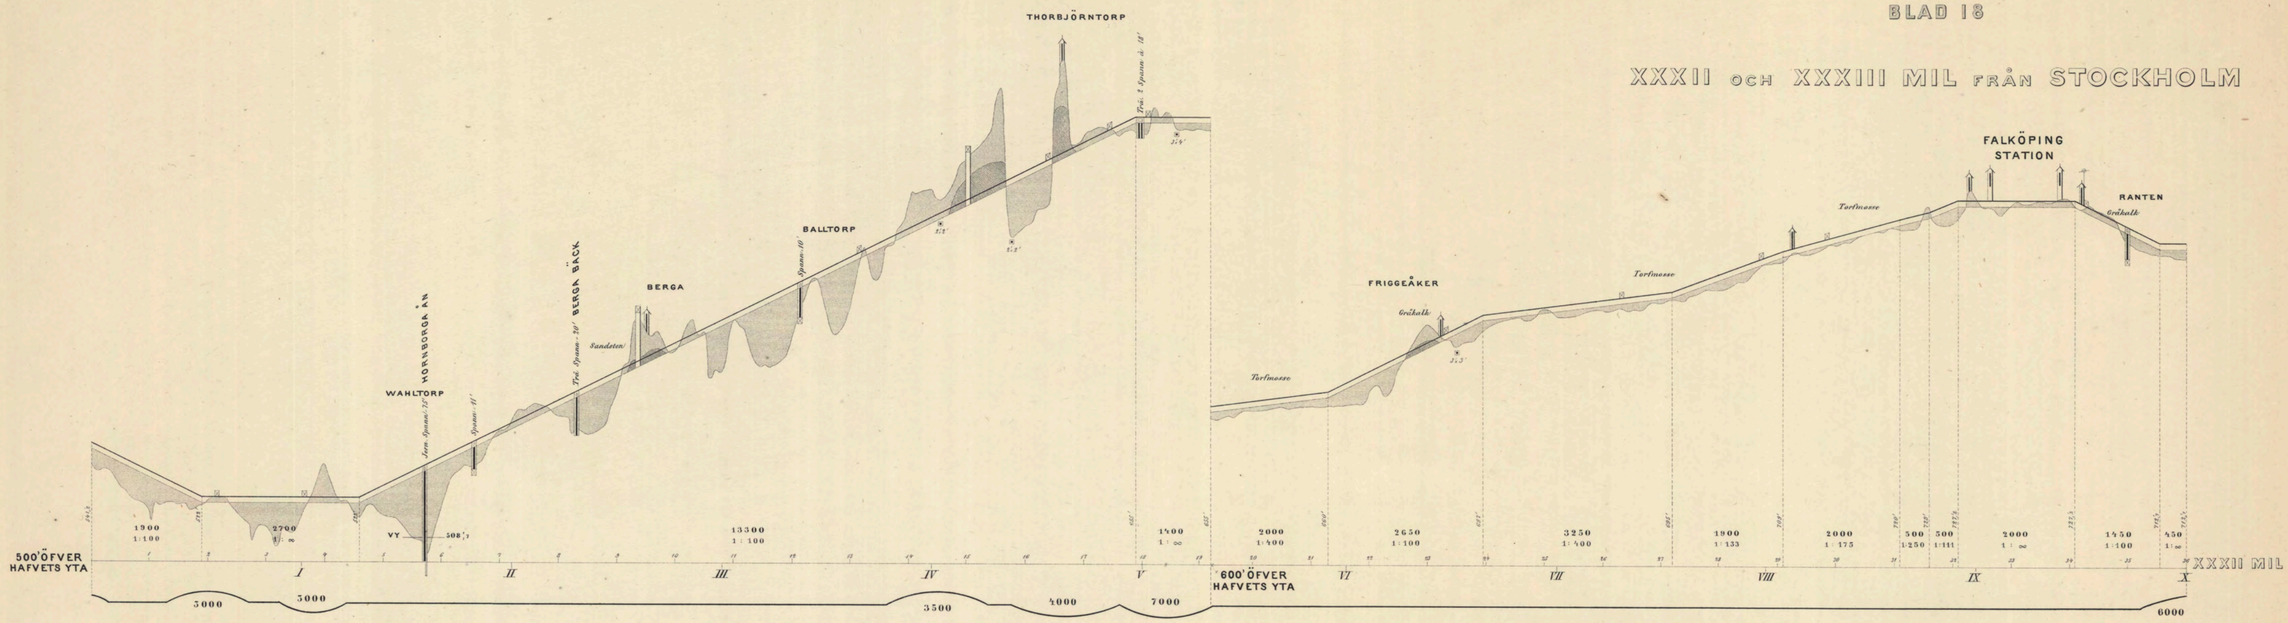

FALKÖPING

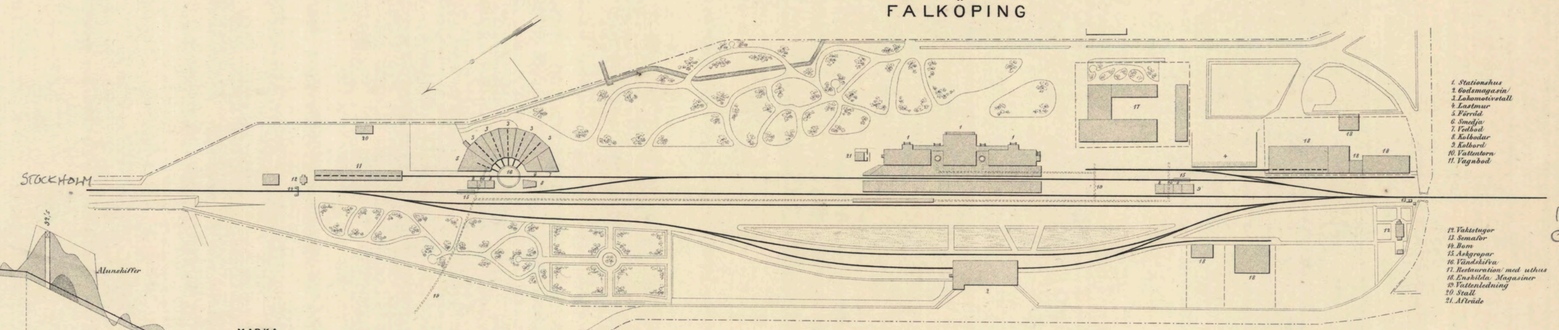

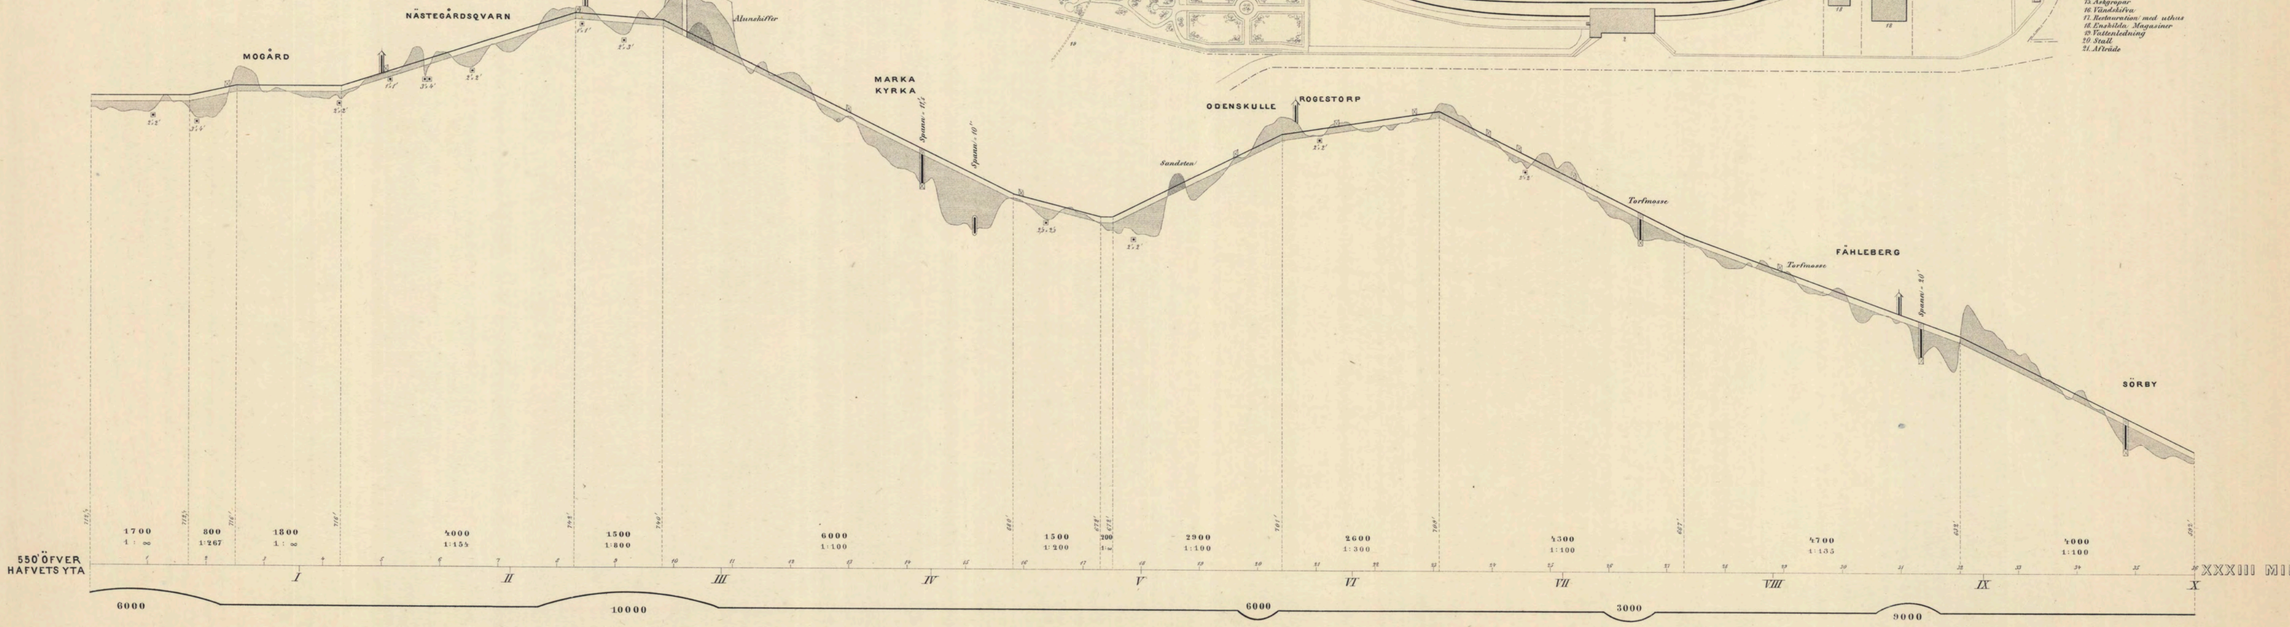



Gen. Stab. Lith. Inr.


Jvm1184_J6:00019


BLAD 19

XXXIV OCH XXXV MIL FRÅN STOCKHOLM

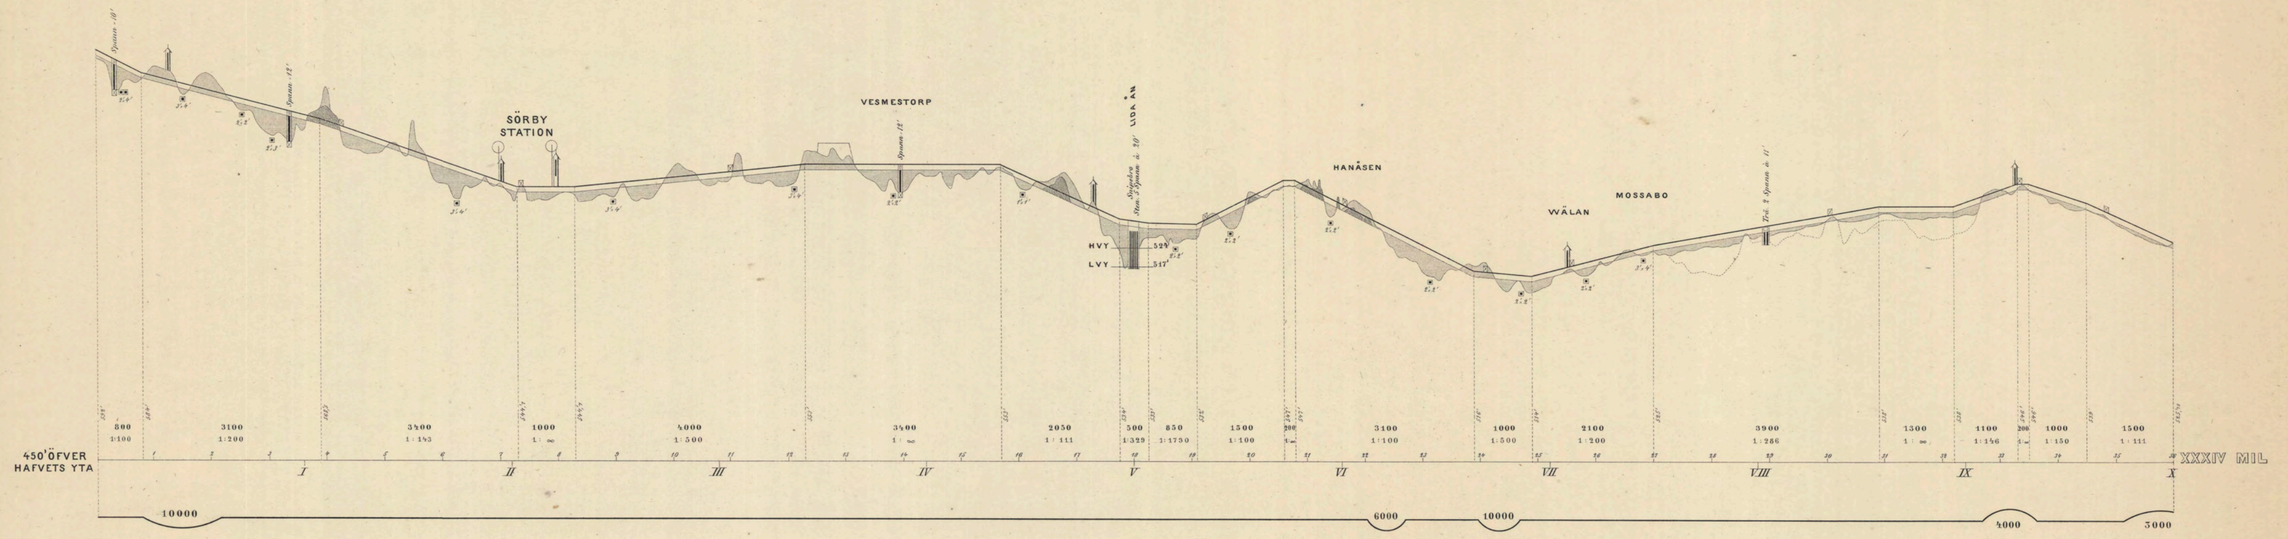

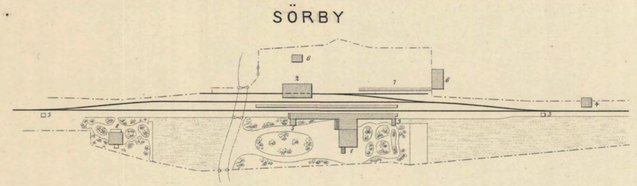

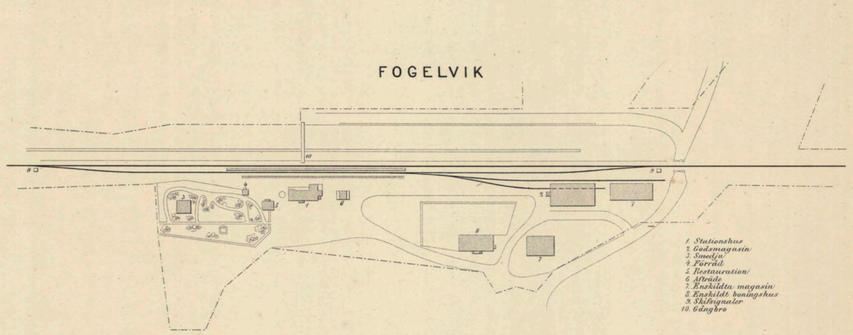


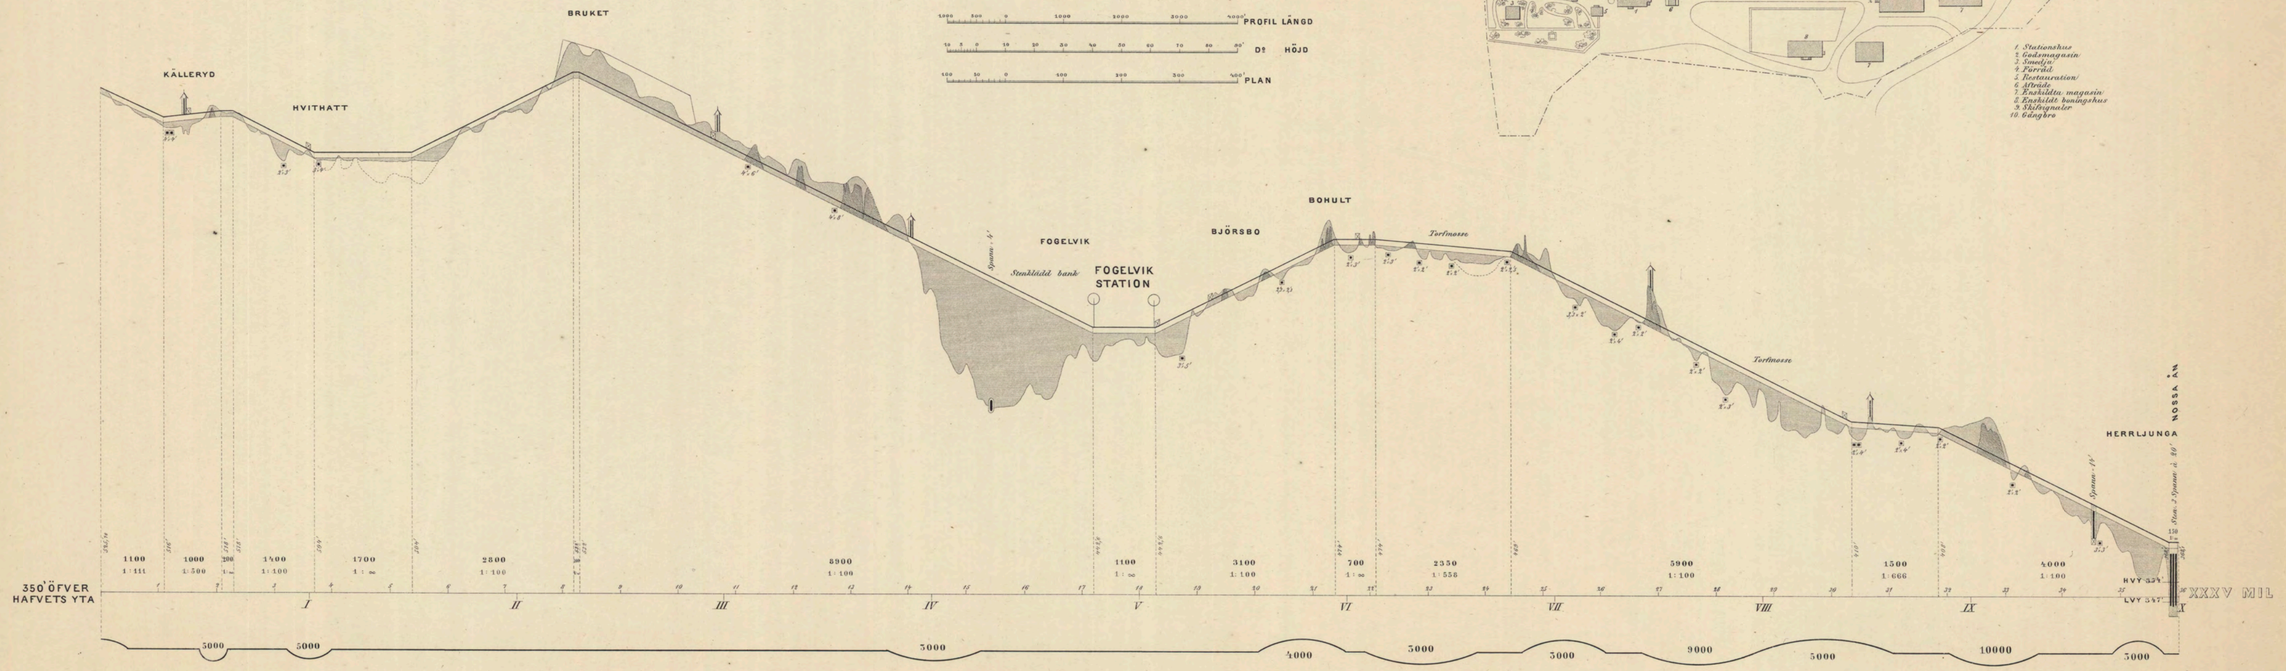



Gen. Stab. Lith. Inr


Jvm1184_J6:00020

XXXVI OCH XXXVII MIL FRÅN STOCKHOLM

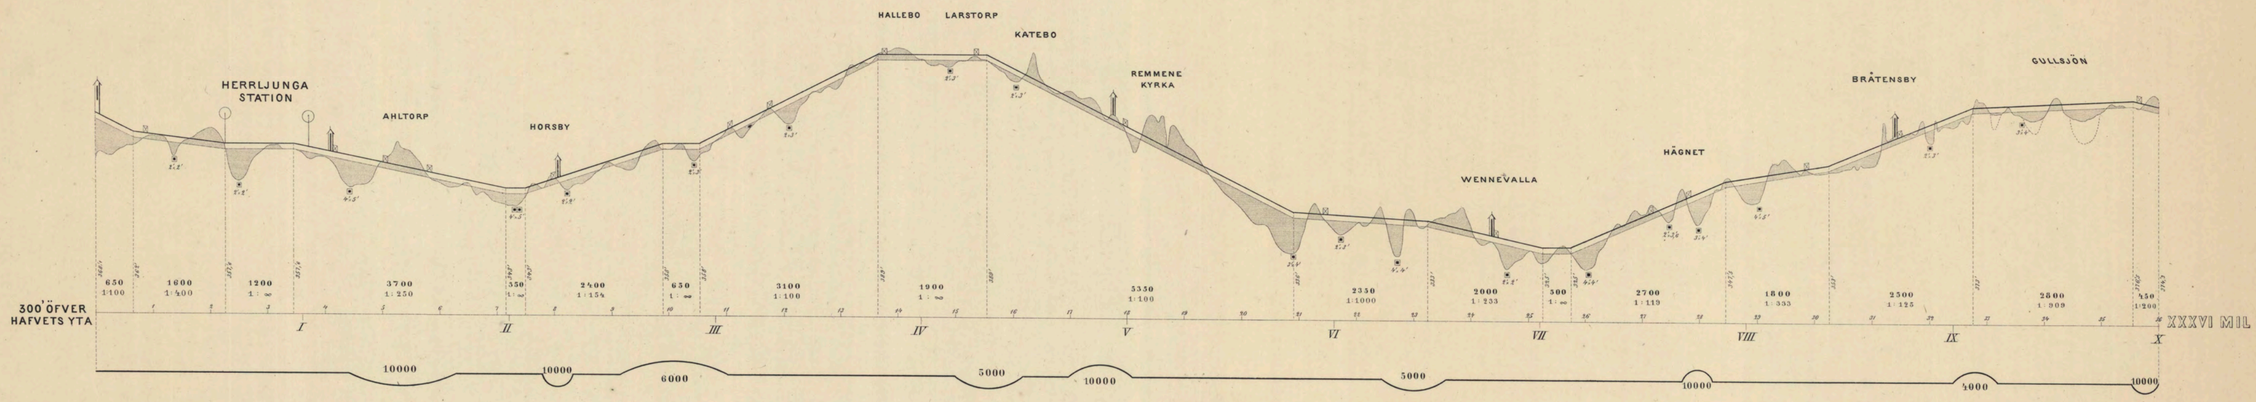

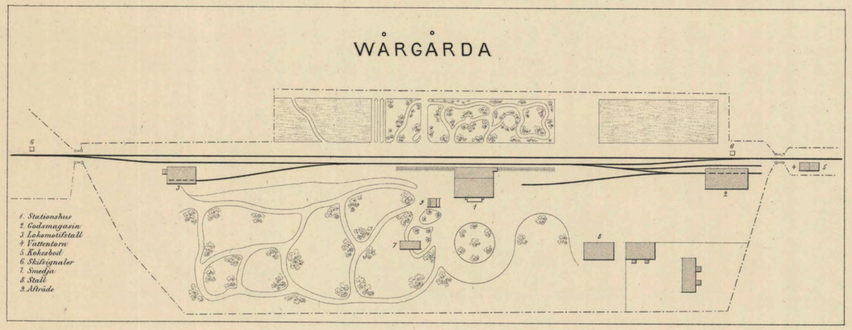

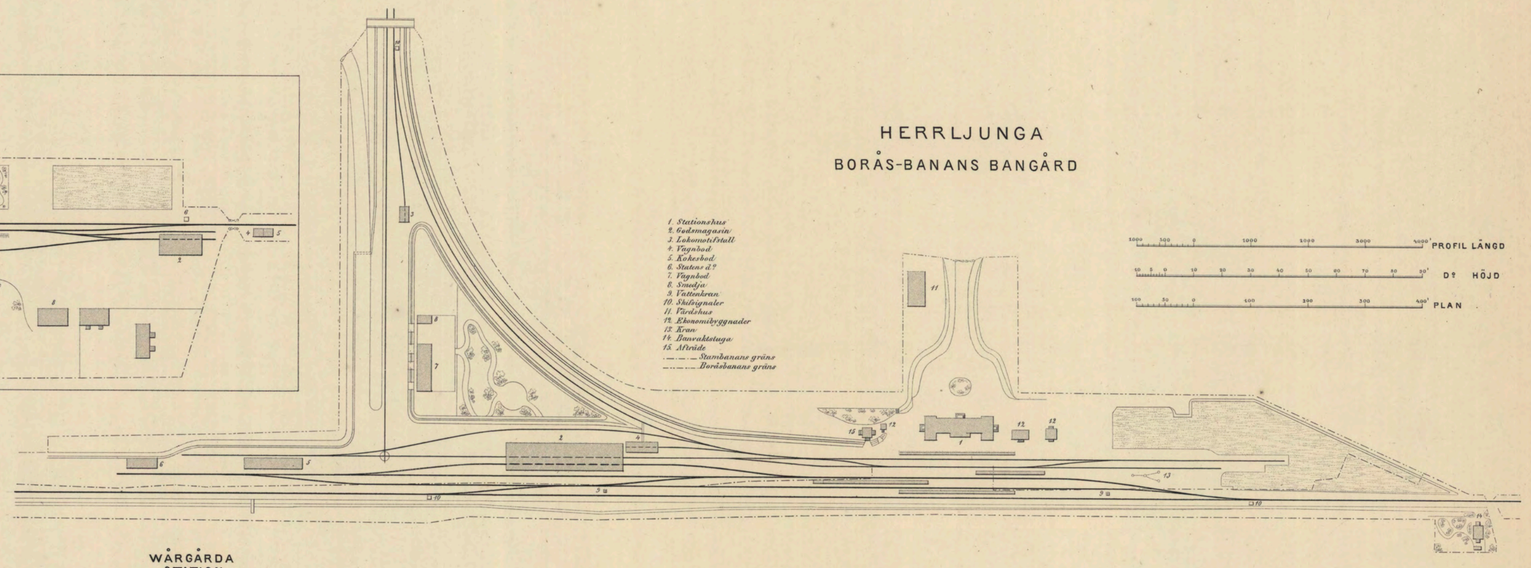

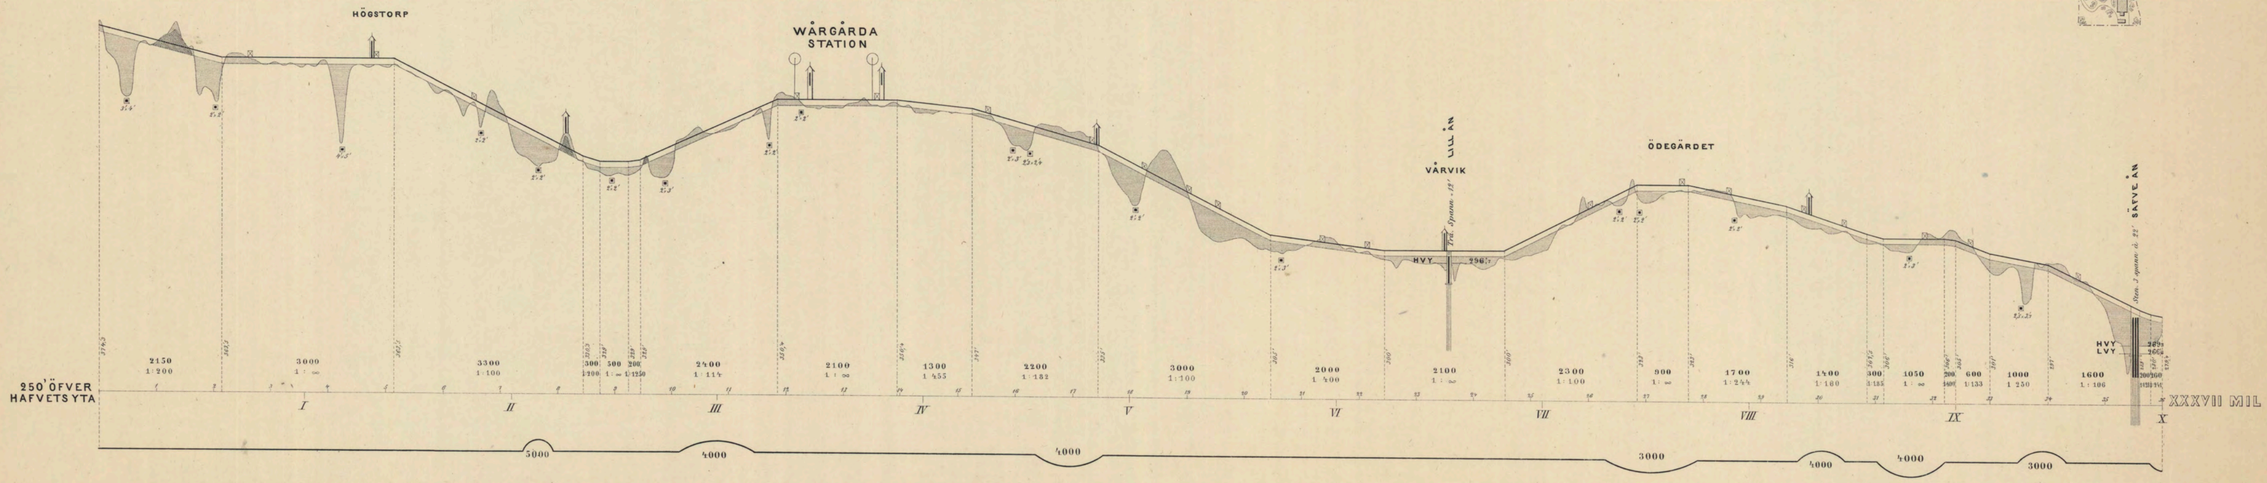



Gen. Stab Lith. Inr.

Jvm1184_06:00021


BLAD 21


XXXVIII OCH XXXIX MIL FRÅN STOCKHOLM

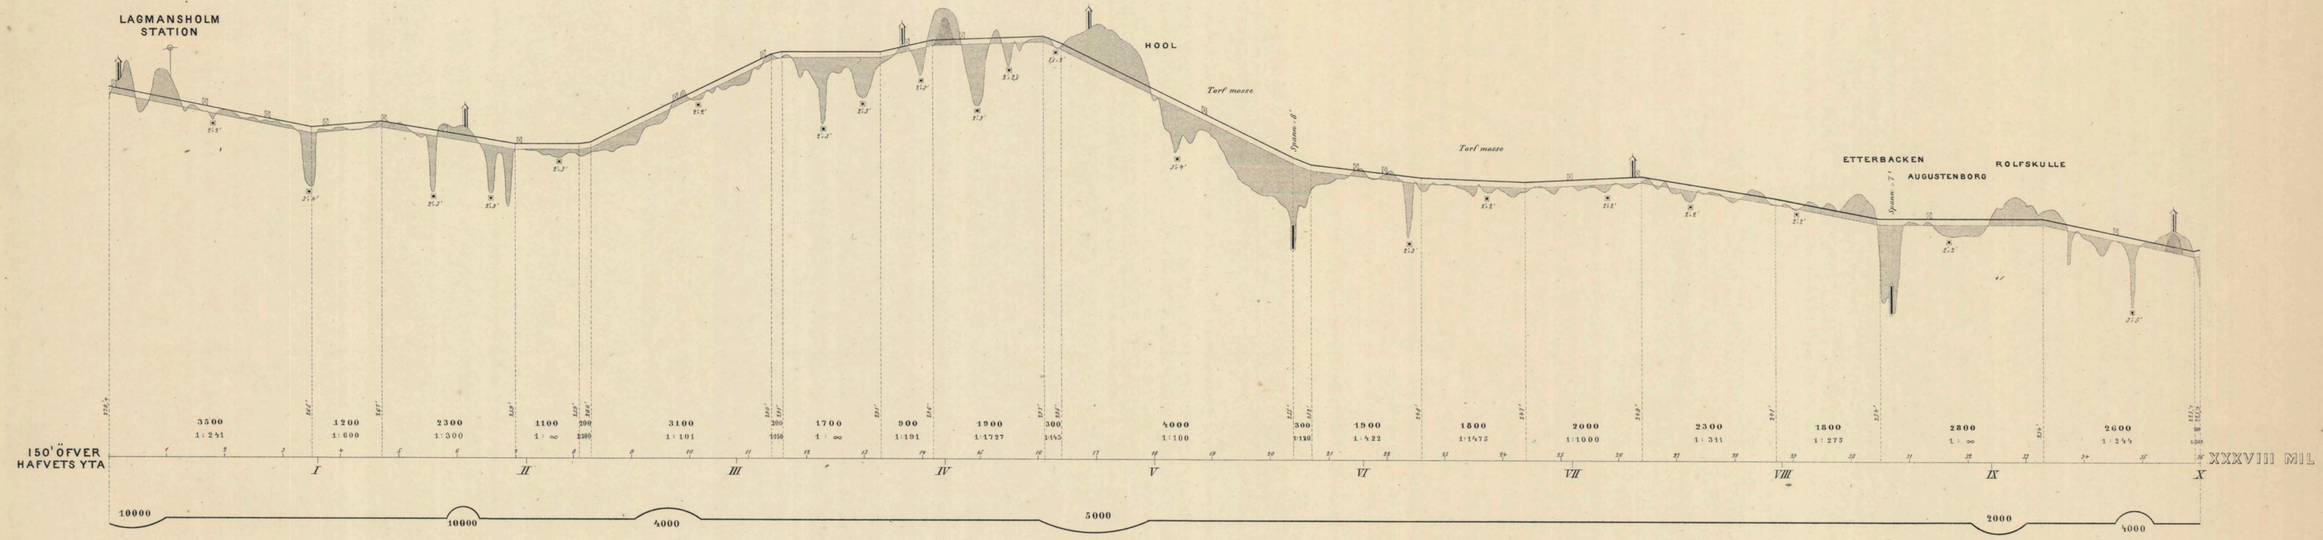

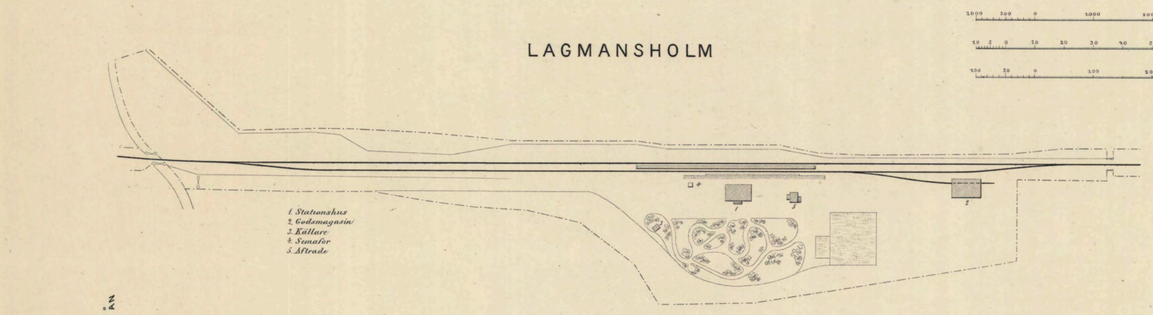

PROFIL LÄNGD
D:o HÖJD
PLAN

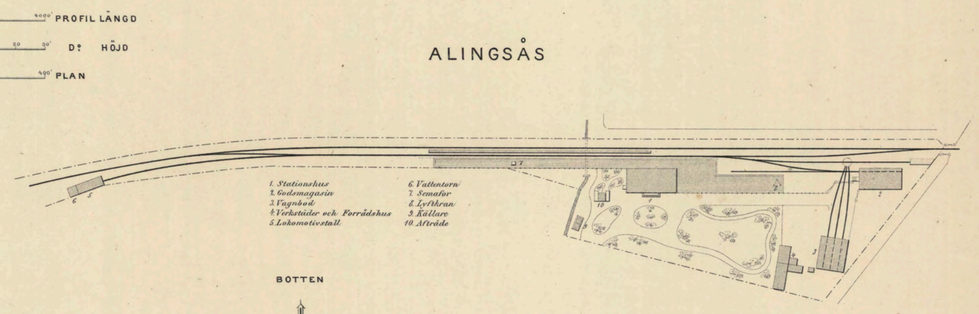

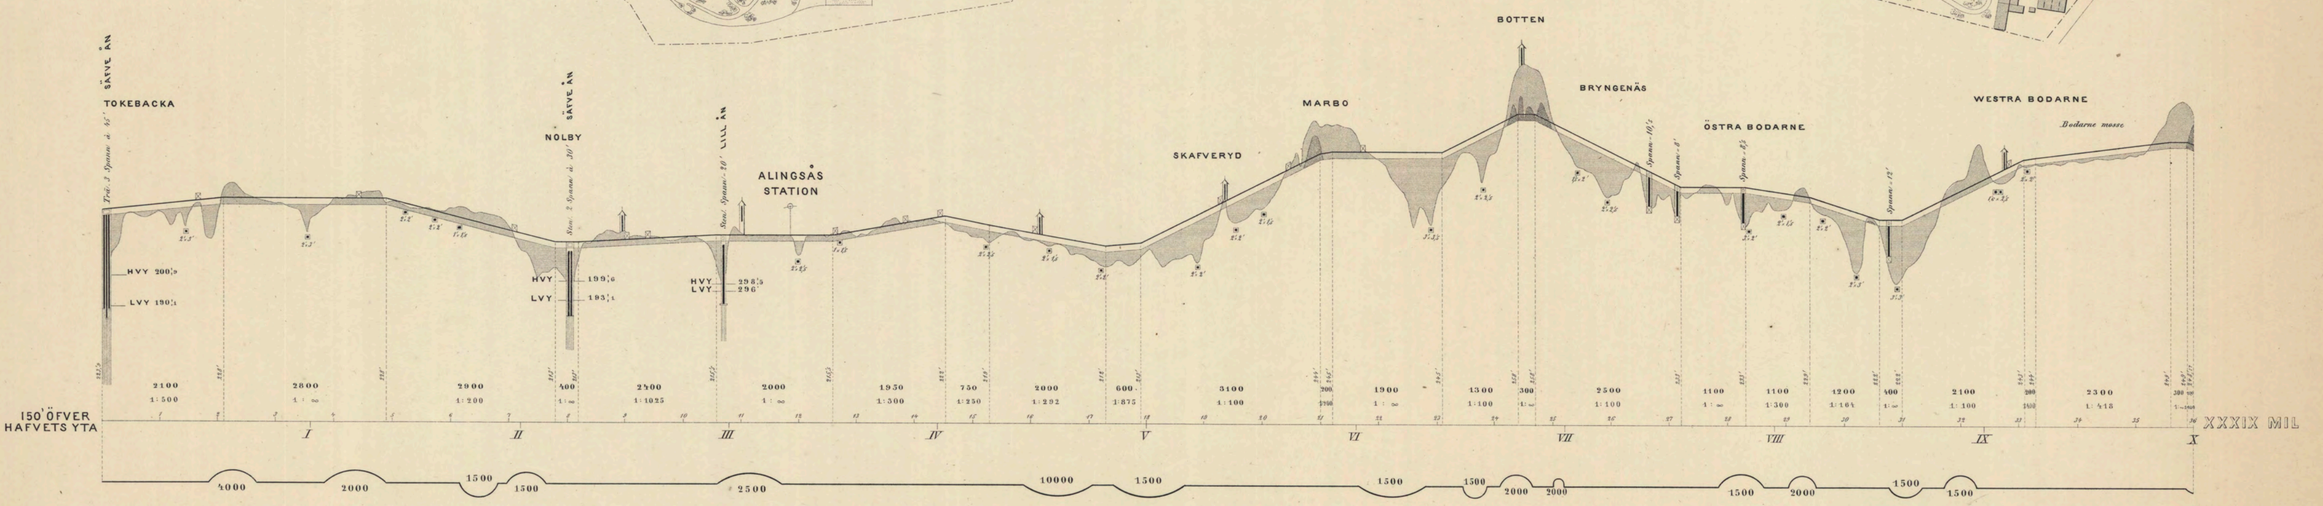



Gen. Stab. Lith. Inr.

Jvm1184_J6:00022


BLAD 22


XL OCH XLI MIL FRÅN STOCKHOLM

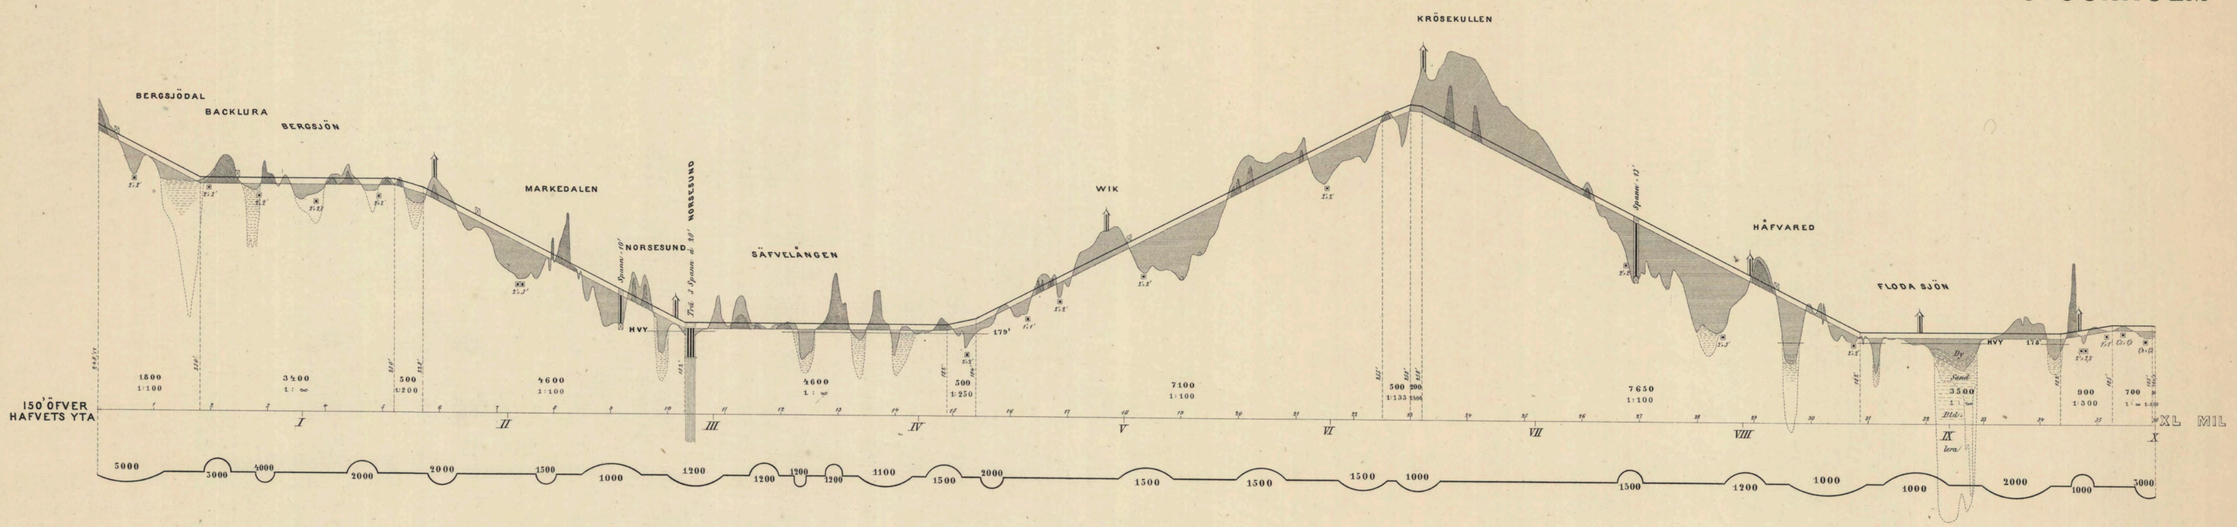


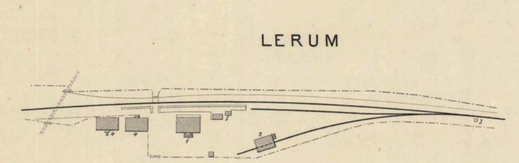

LERUM

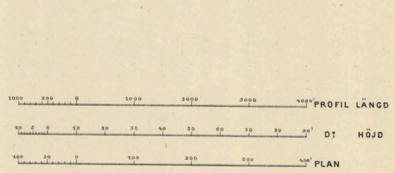

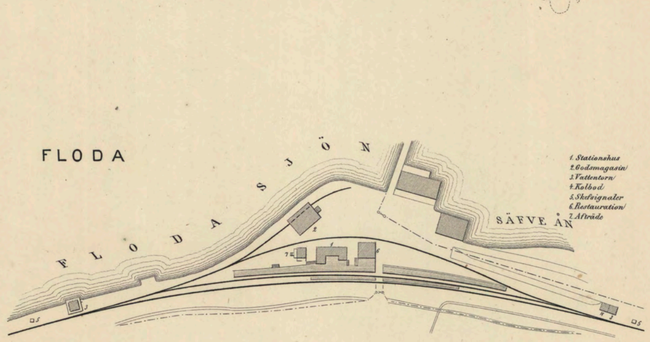

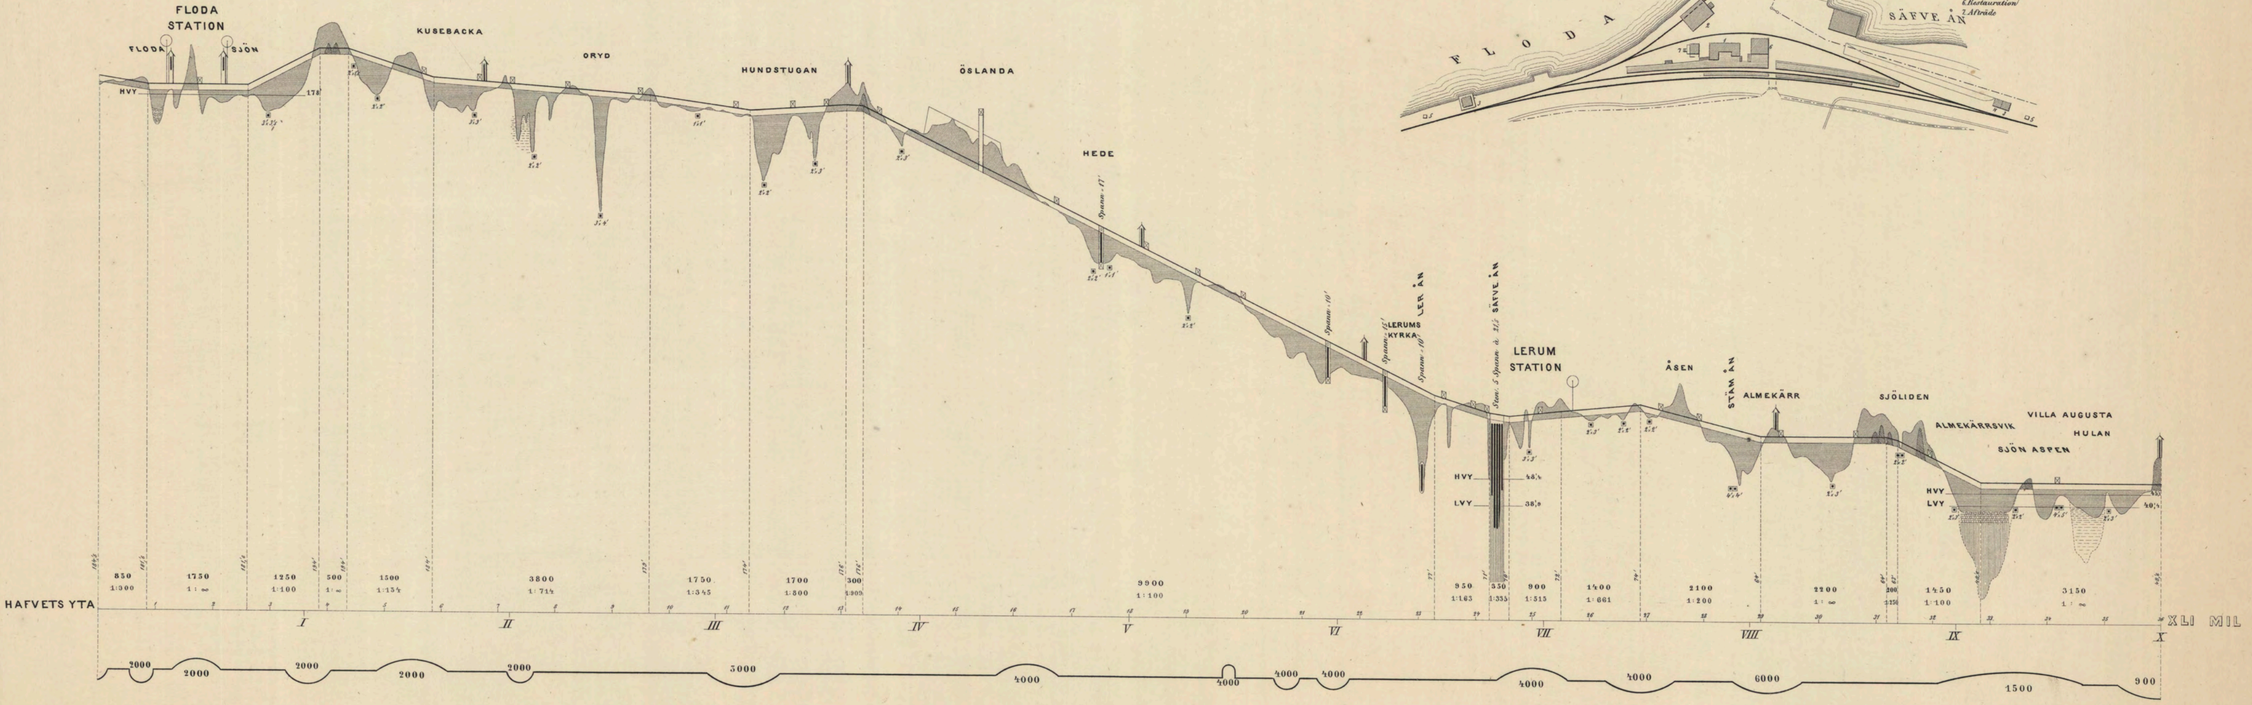

Gen. Stab. Lith. Inr.


Jvm1184_J6:00023

Jvm1184-Jb:00024


Gen. Stab. Lith. Inr.


BLAD 23


XLII OCH XLIII MIL FRÅN STOCKHOLM

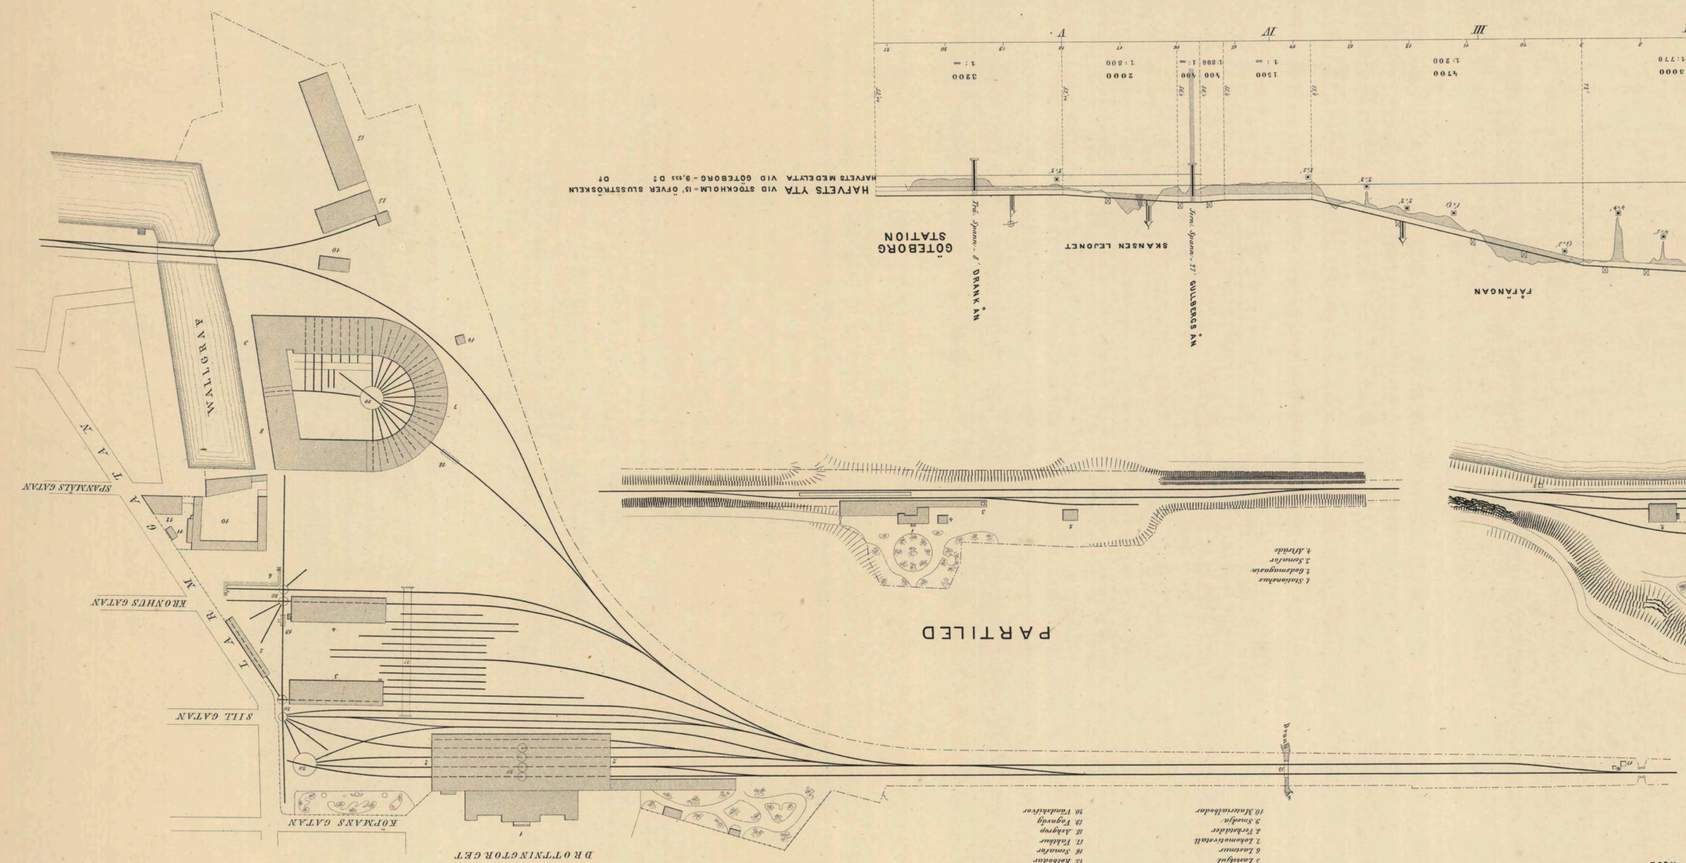



HALLSBERG-ÖREBRO BANAN

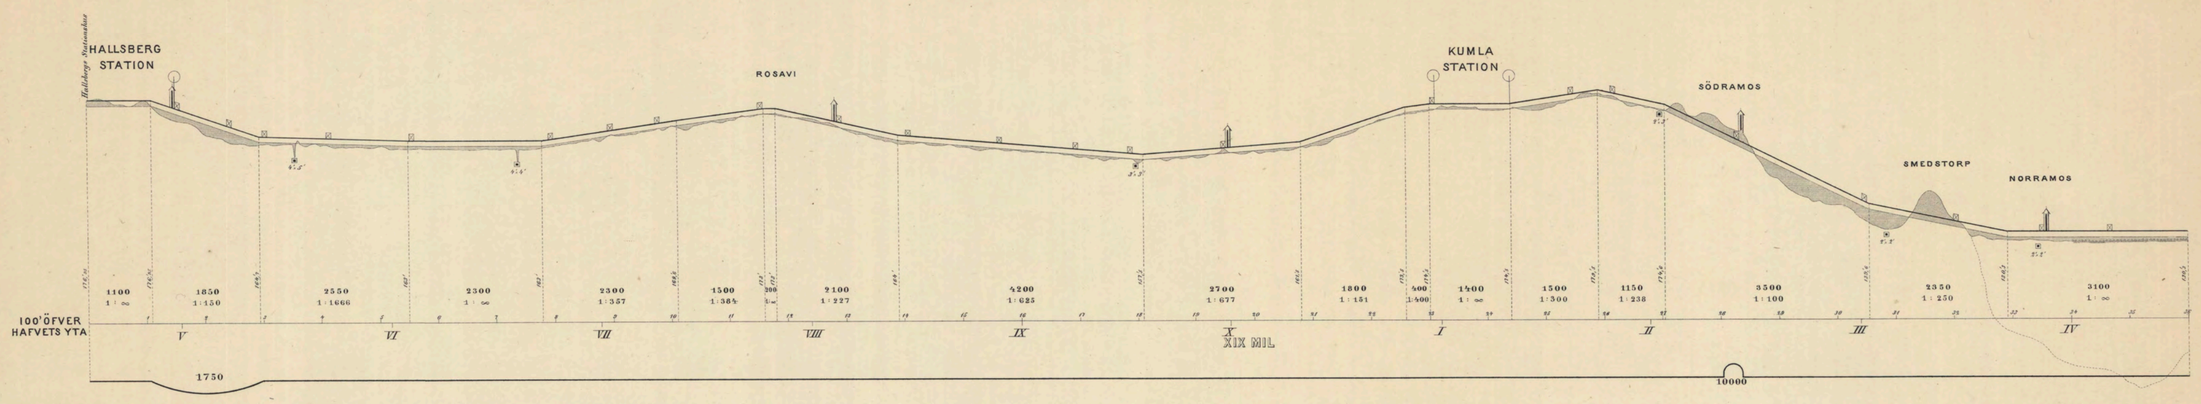

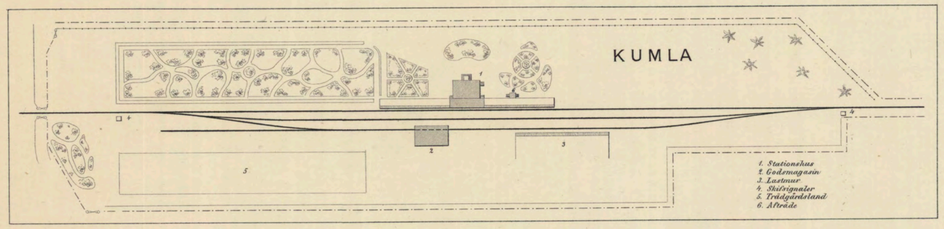

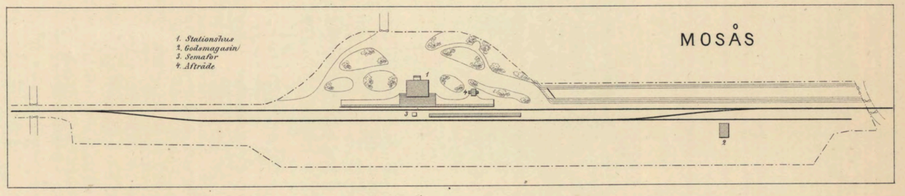

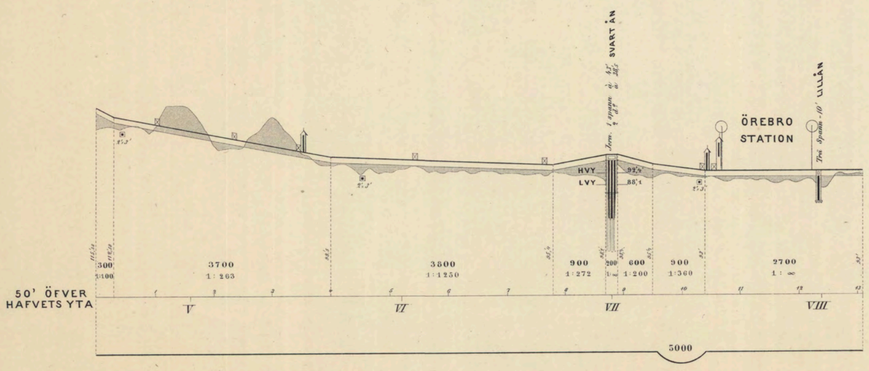

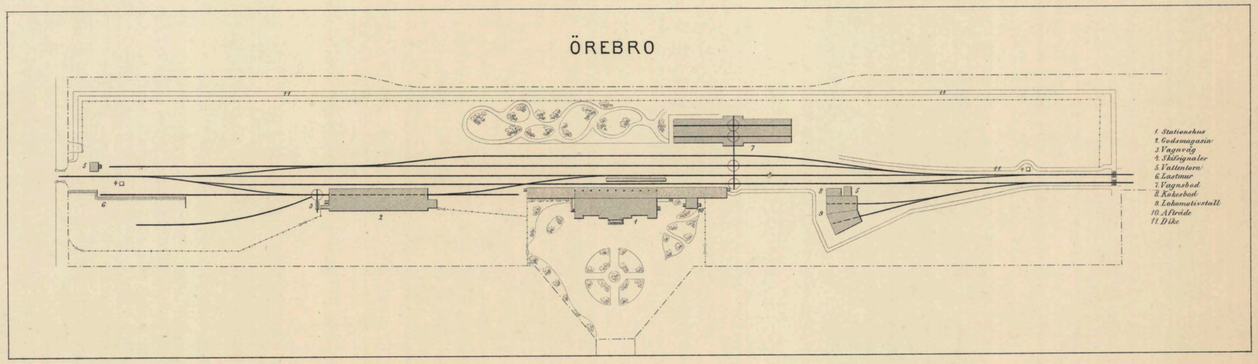

Gen. Stab. Lith. Inr.

Jvm1184_J6:00025

Fig. 5.
SKÄRNING I FAST MARK.

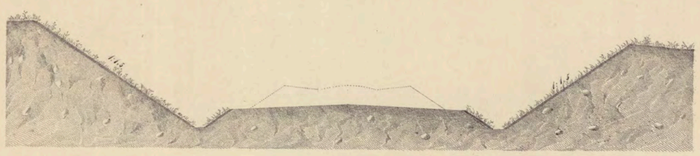


Fig. 1.
RAKT SPÅR.



Fig. 2.
KURVA MED STÖRRE RADIE ÄN 3000 FOT.



Fig. 3.
KURVA MED 3000 FOTS RADIE OCH DERUNDER.

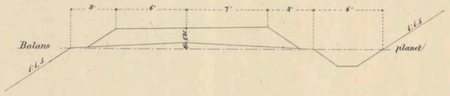


Fig. 6.
FYLLNING PÅ FAST MARK.



Fig. 8.
SKÄRNING I BERG.



Fig. 4.
SKÄRNING I BERG.

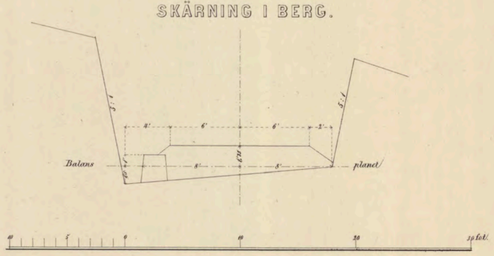


Fig. 7.
BANVALL I SLUTTANDE MARK.

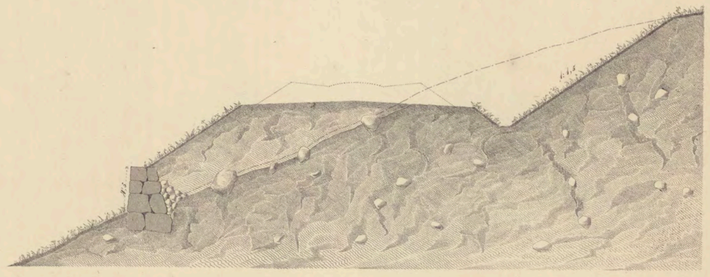


Fig. 9.
SKÄRNING I JORDTÄCKT BERG.

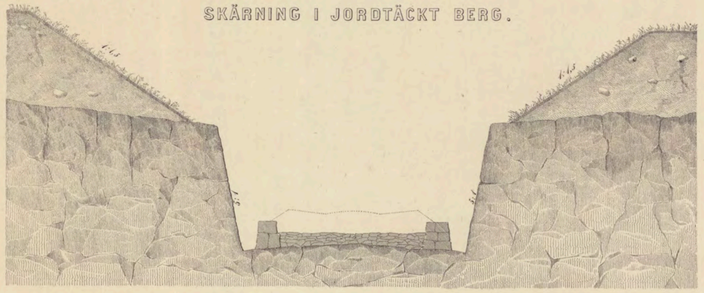


Fig. 11.
FYLLNING I TORFMOSSE.

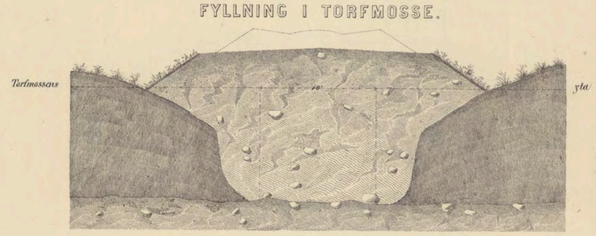


Fig. 10.
TUNNEL GENOM FAST BERG.

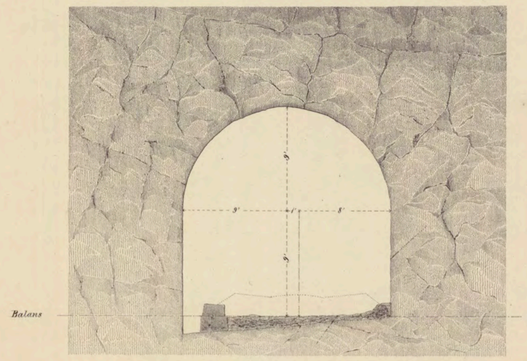
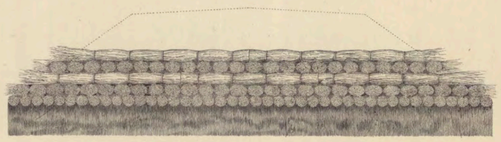


Fig. 13.
FASKINBÄDD.




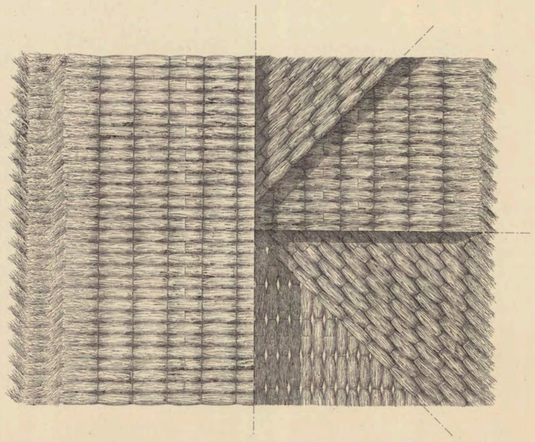


Fig. 12.
STOCKBÄDD.

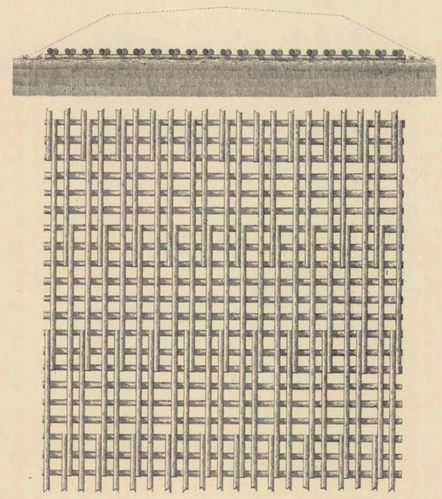

Tr hos Abr Lundquist & C:o Stockholm

Jvm1184_J6:00026

KULVERT VID GUSTAFS BRUK.

Fig. 1.

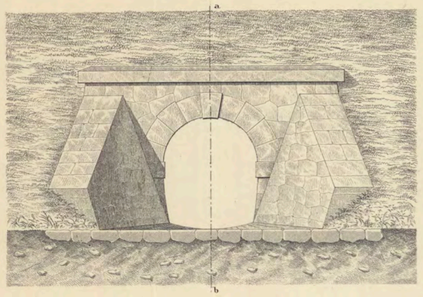


Fig. 1–4.

Fig. 2.

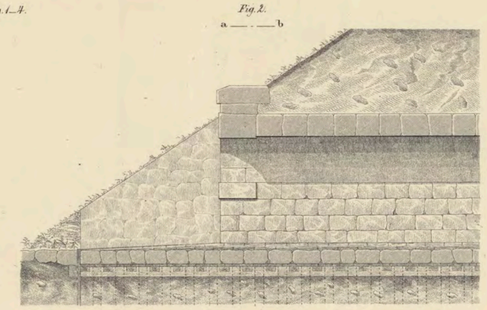


Fig. 3.


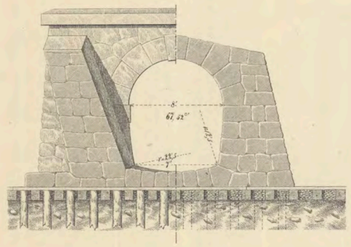


Fig. 4.

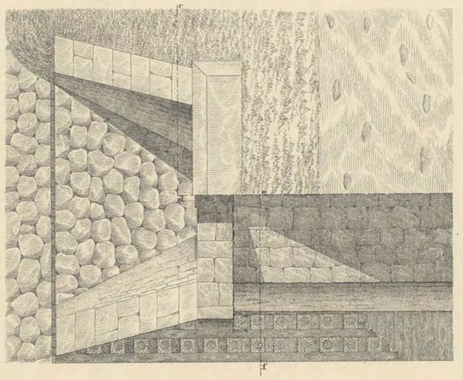

DUBBEL KULVERT VID KÄLLEGÅRDEN.

Fig. 5.

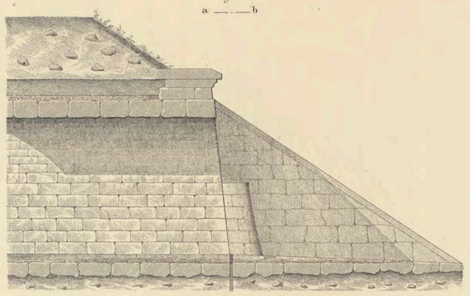


Fig. 5–8.

Fig. 6.

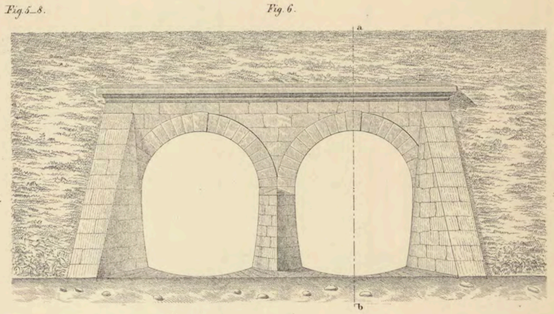


Fig. 7.

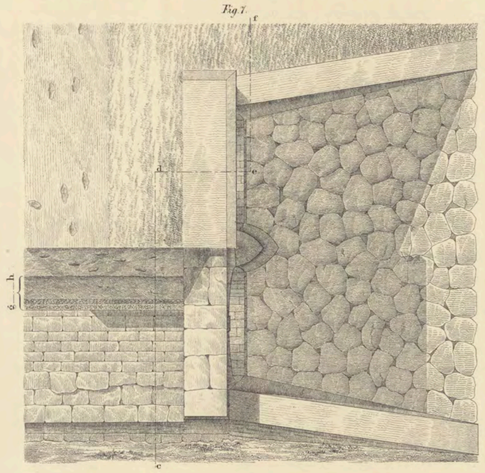


Fig. 1–8.


 


Fig. 8.

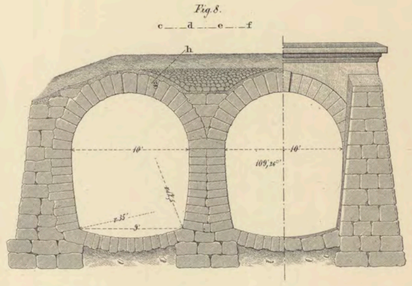

ENKEL TRUMMA.

Fig. 9–11.

Fig. 9.

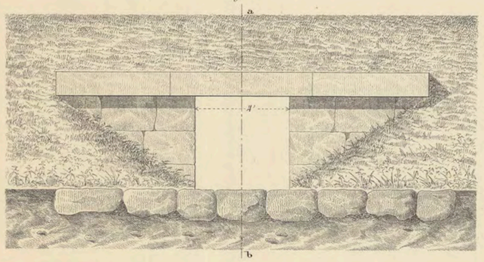


Fig. 10.

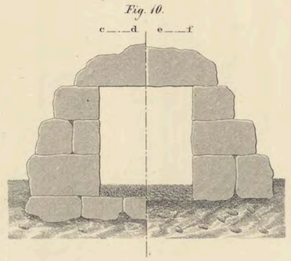


Fig. 9–15.


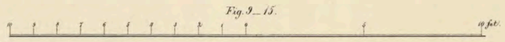



Fig. 11.

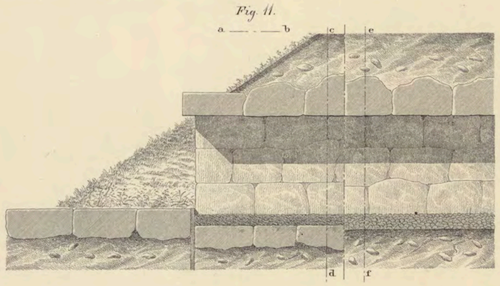

DUBBEL TRUMMA.

Fig. 11, 12.

Fig. 12.

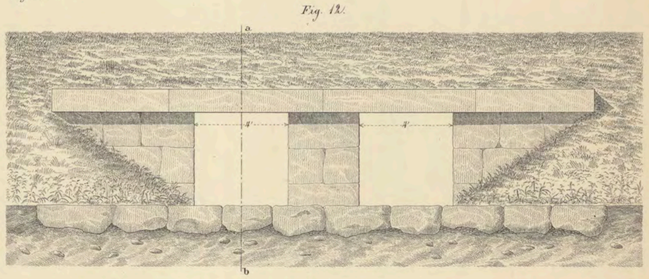

ÖPPEN TRUMMA.

Fig. 13–15.

Fig. 13.

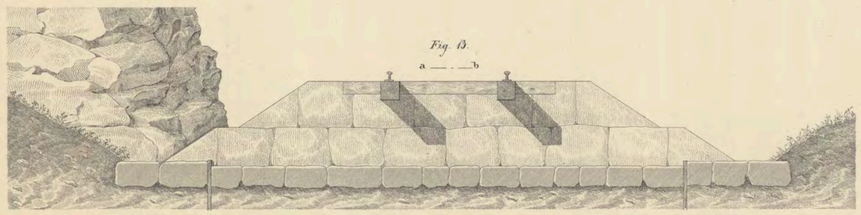


Fig. 14.


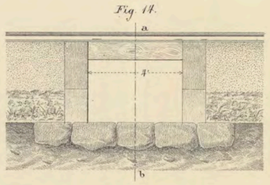



Fig. 15.

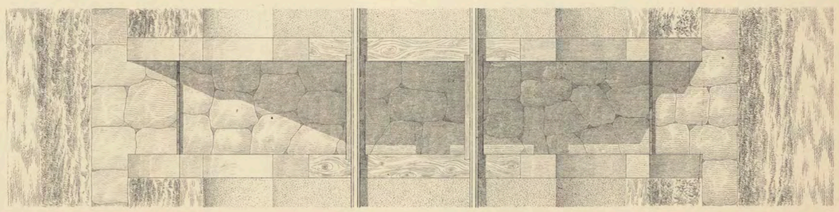



Aug. Schumburg's Tryckeri Stockholm.

Jvm1184_J6:00027

BRO ÖFVER SJÖN BÅFVEN
VID
SPARREHOLM.

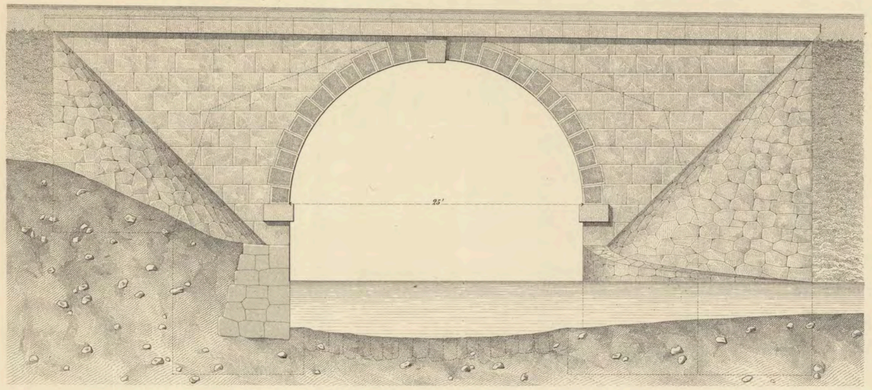

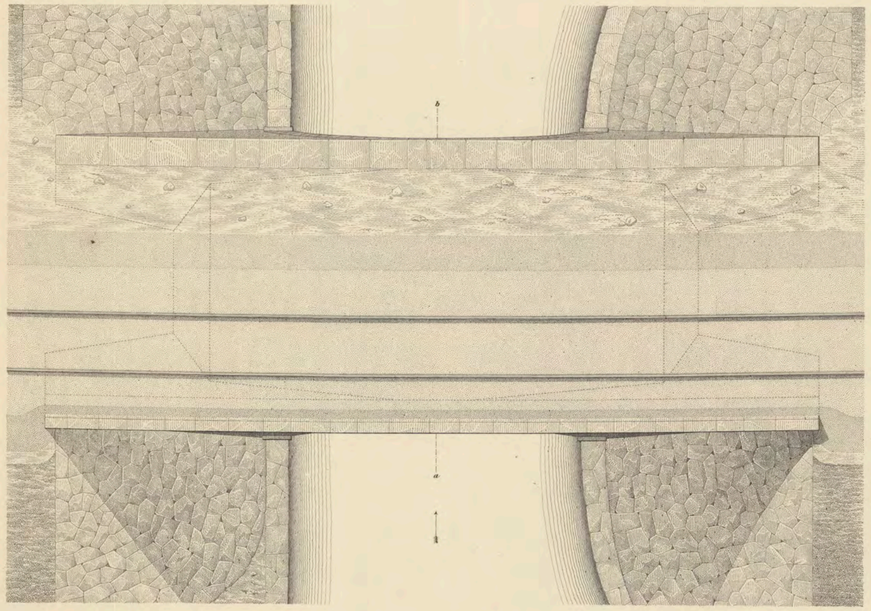


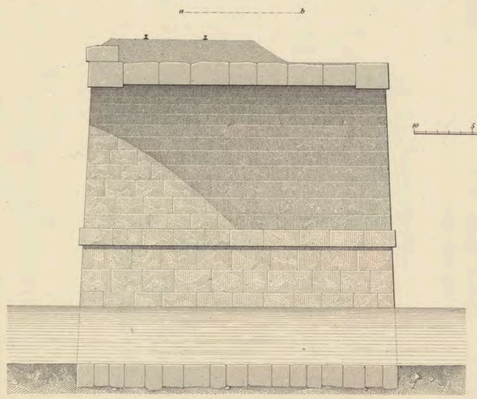



KOSTNAD

Grundläggning	846,86
Stenanskaffning	4375,71
Öfrige materialier	1197,27
Murning och stenhuggning	5383,24
Summa Rdr Rmt	11803,08

BRO ÖFVER ÅN
VID
FINNERÖDJA.

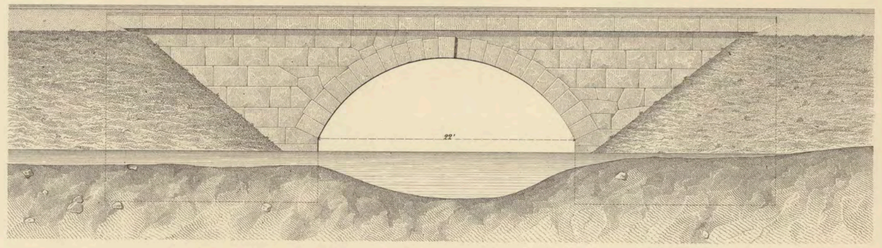

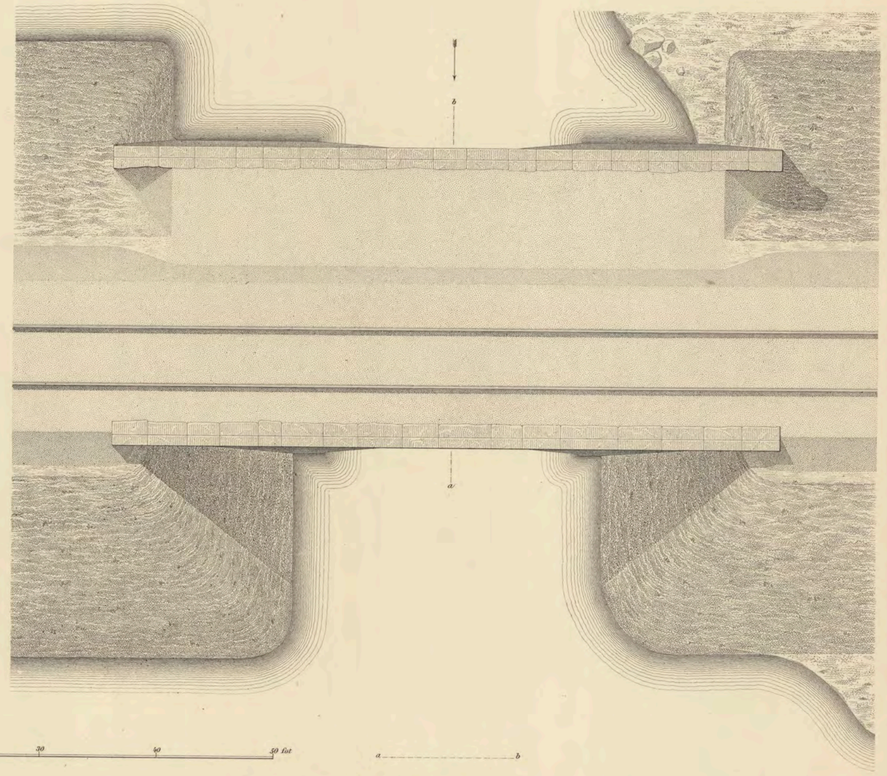

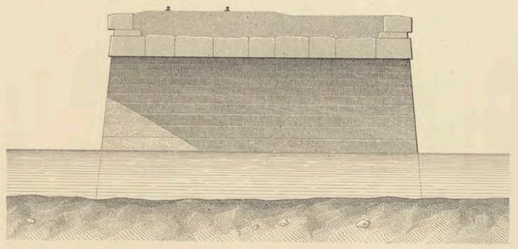

KOSTNAD


Grundläggning	105,00
Stenanskaffning	2031,25
Öfrige materialier	410,43
Murning och stenhuggning	2564,91
Summa Rdr Rmt	5111,59


Lith. o. tr. h. Schlachter & Seedorff, Stockh.

Jvm1184_J6:00028

BRO öfver SÄFVE-ÅN
VID
LERUM.

BLAD 23

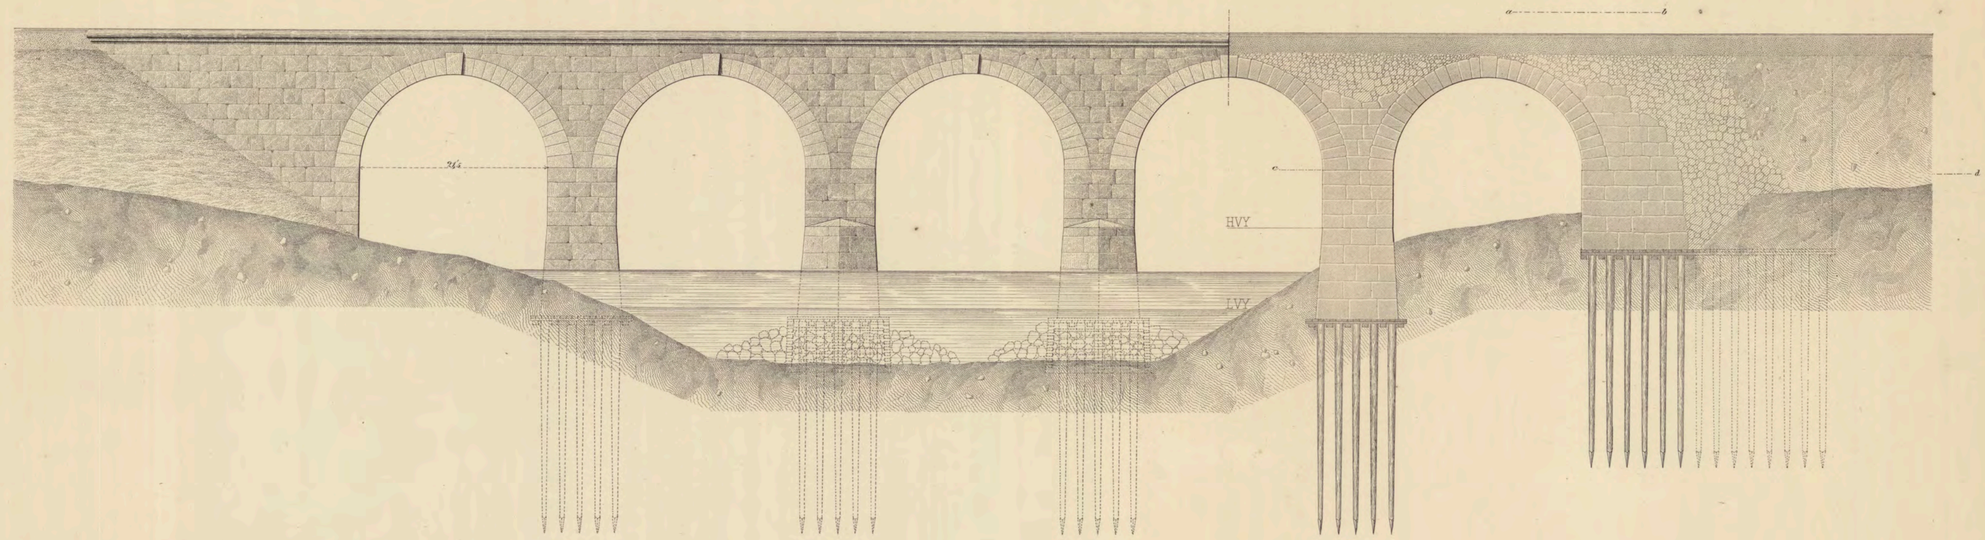

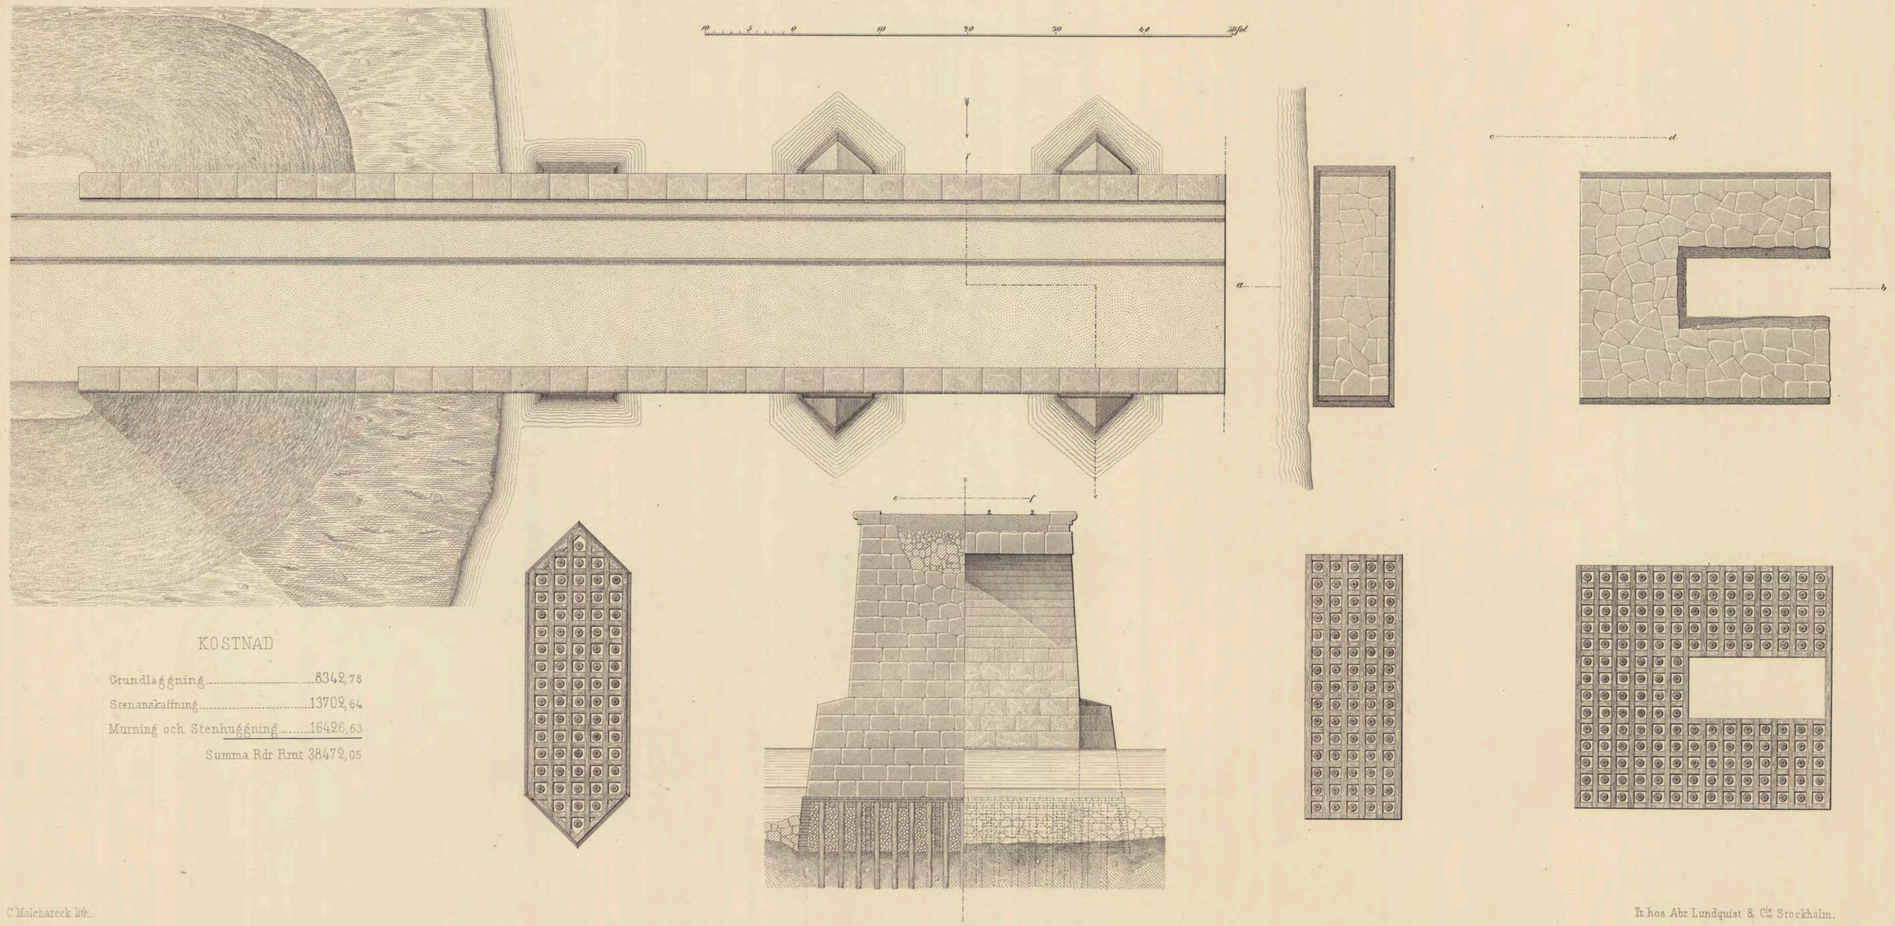

KOSTNAD

Grundläggning	8342,78
Stenanskaffning	13709,64
Murning och Stenhuggning	16426,63
Summa Rdr Rmt	38472,05


C Molchareck lith.

Tr hos Abr Lundquist & Cie Stockholm.

Jvm1184_J6:00029

BRO ÖFVER LIDA-ÅN
VID
SNIPEBRO.

BLAD 29.

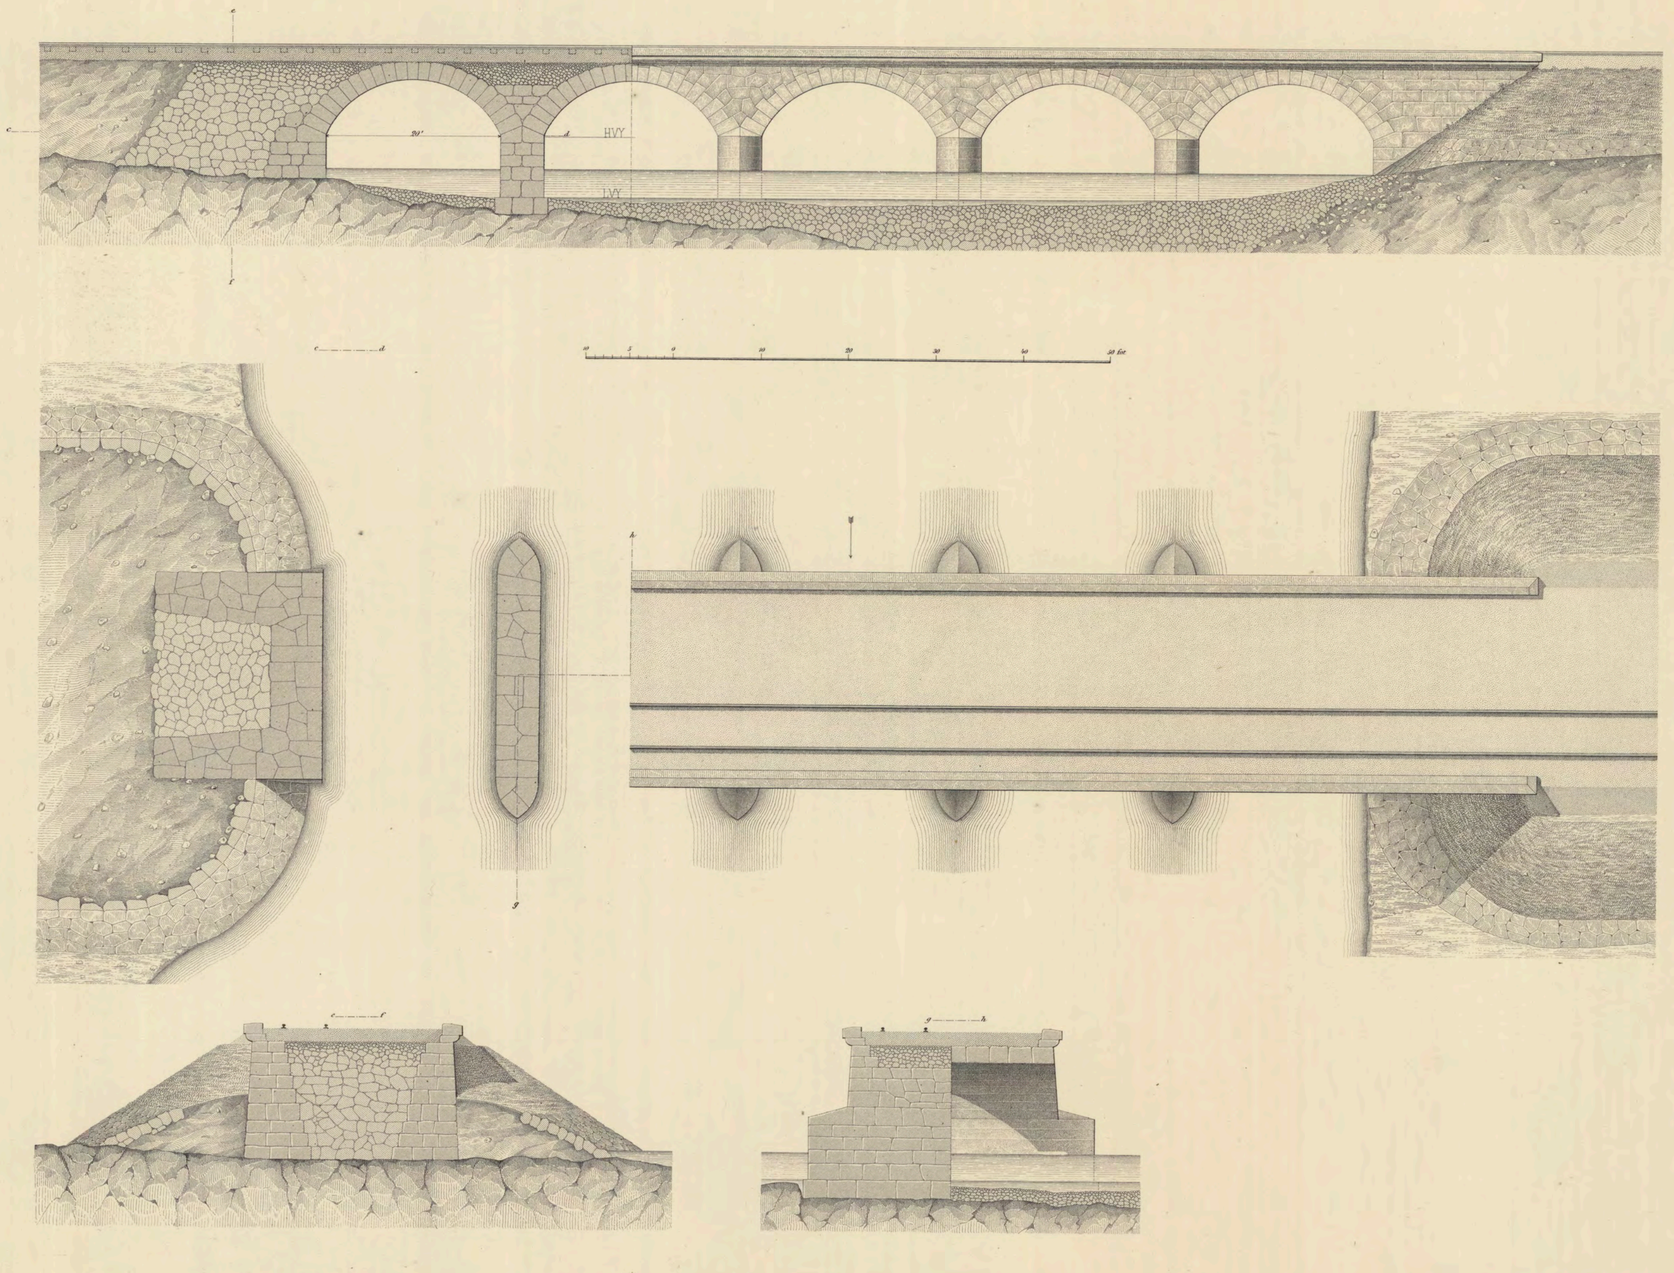



Lith. o. tr. h. Schlachter & Seedorff, Stockh.


Jvm1184_J6:00030


BRO öfver SÄFVE-ÅN
VID
JONSERED.

BLAD 30

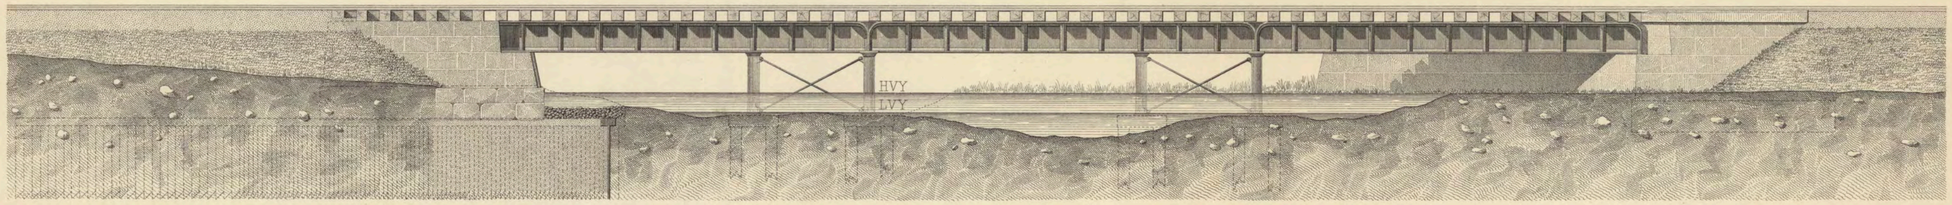

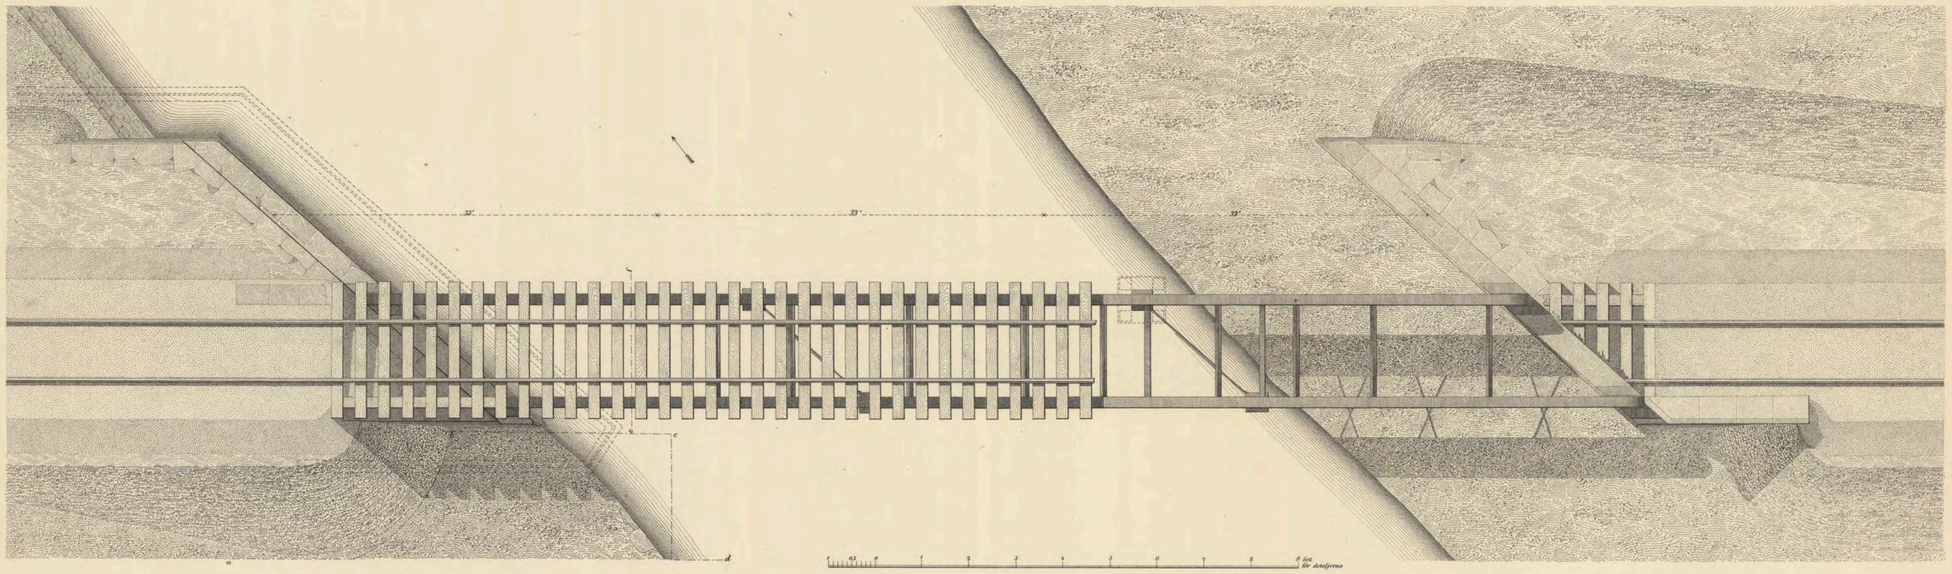

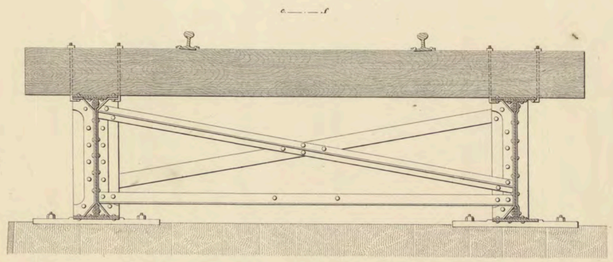

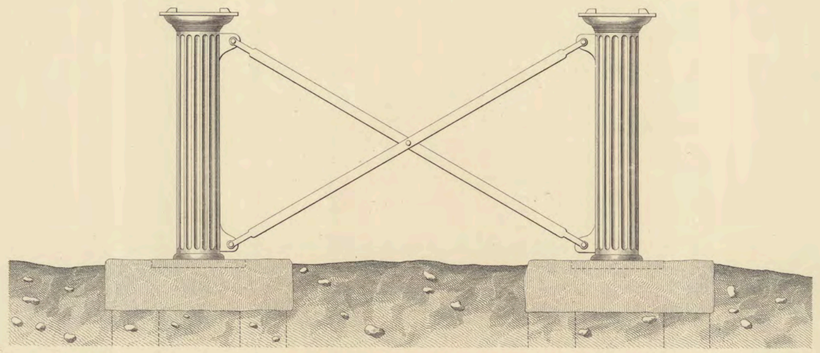

KOSTNAD


Jernreglarne	6228,45
Öfrige materialier	11449,47
Arbetskostnad	10608,91
Summa Rdr Rmt	28286,83


Lith. o. tr. h. Schlachter & Seedorff, Stockh.


Jvm1184_J6:00031

BRO ÖFVER SÄFVE-ÅN
VID
JONSERED.

BLAD 31

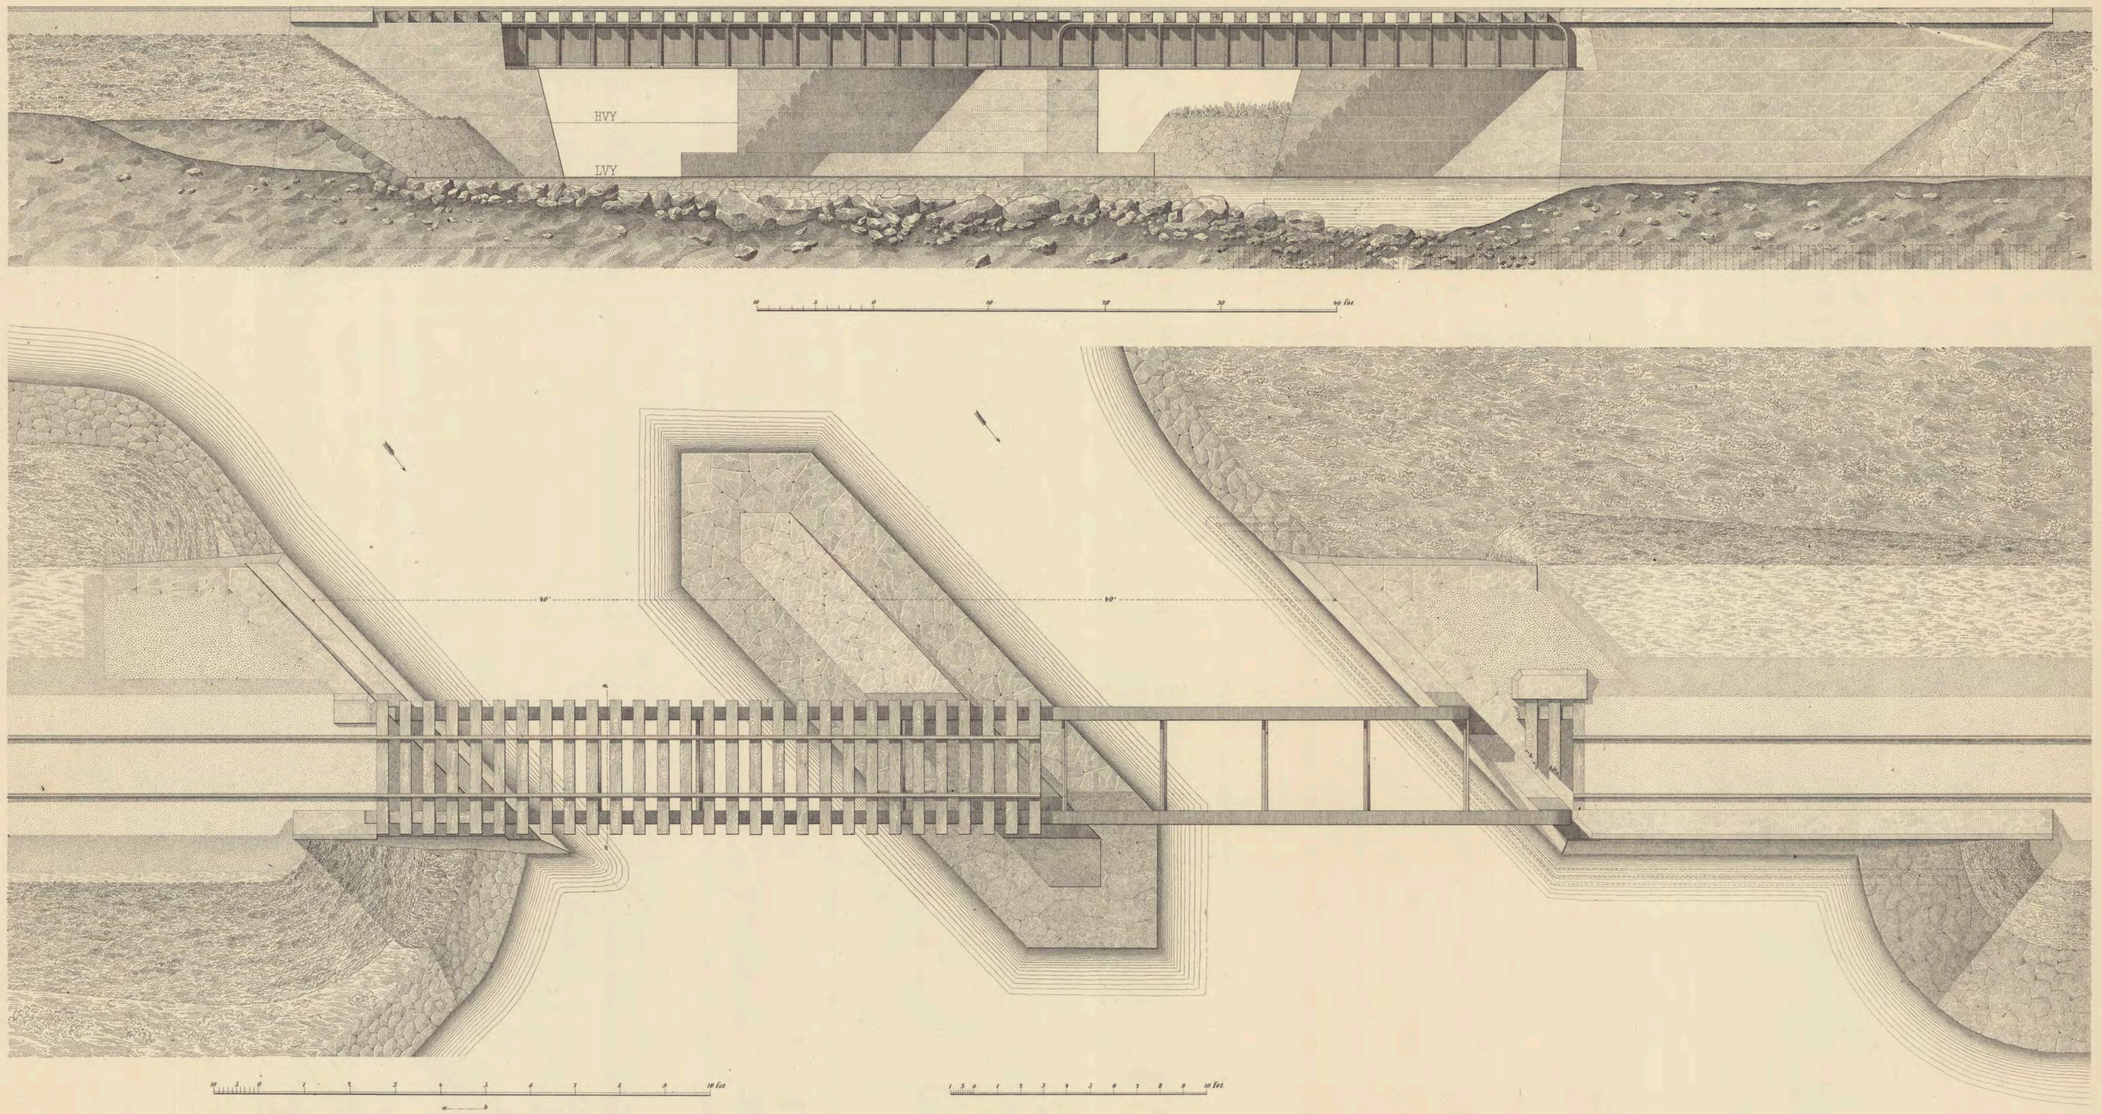

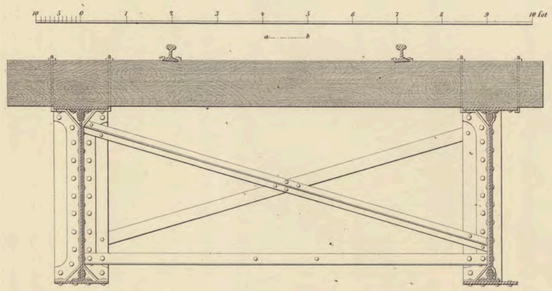

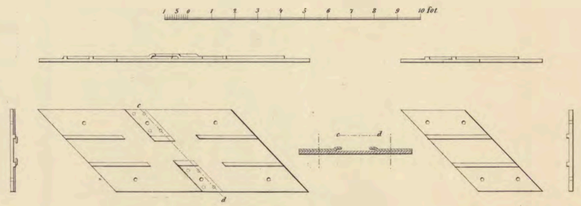

KOSTNAD


Jernreglarne	7918,71
Öfrige materialier	12295,91
Arbetskostnad	15742,59
Summa Rdr Rmt	35957,21

Lith. o. tr. h. Schlachter & Seedorff, Stockh.

Jvm1184_J6:00032


BRO ÖFVER SJÖN VIREN
VID
MORJANÅ

BLAD 32

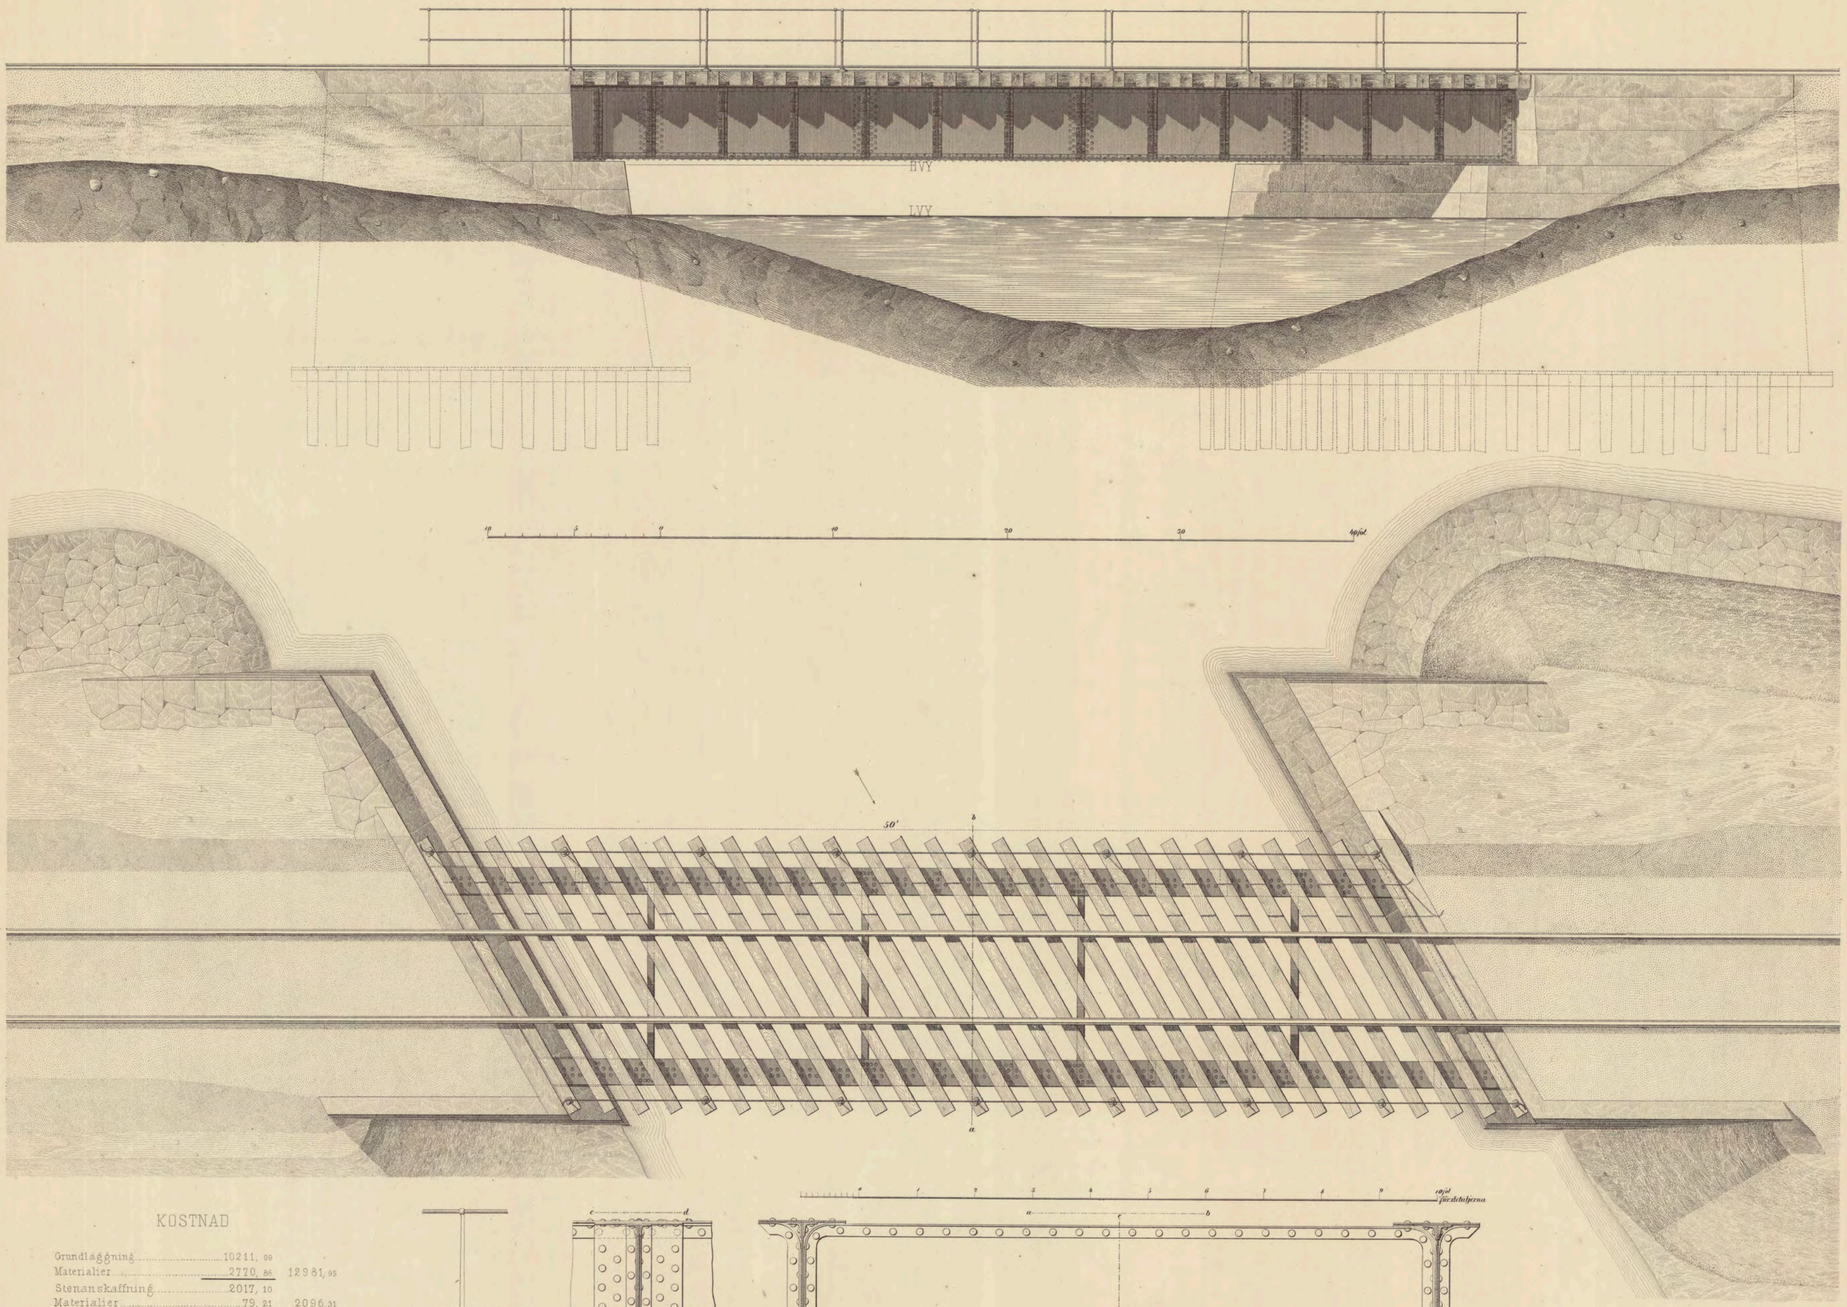

KOSTNAD

Grundläggning	10241, 09	
Materialier	2770, 86	12981, 95
Stenanskaffning	2017, 10	
Materialier	79, 21	2096, 31
Murning och Stenhuggning	2670, 43	
Materialier	155, 58	2826, 01
Uppsättning af öfverbyggnad	1370, 15	
Jernreglarne	4700, 00	
Öfriga Materialier	345, 48	6415, 63
Summa Rdr Rmt.		24319, 90

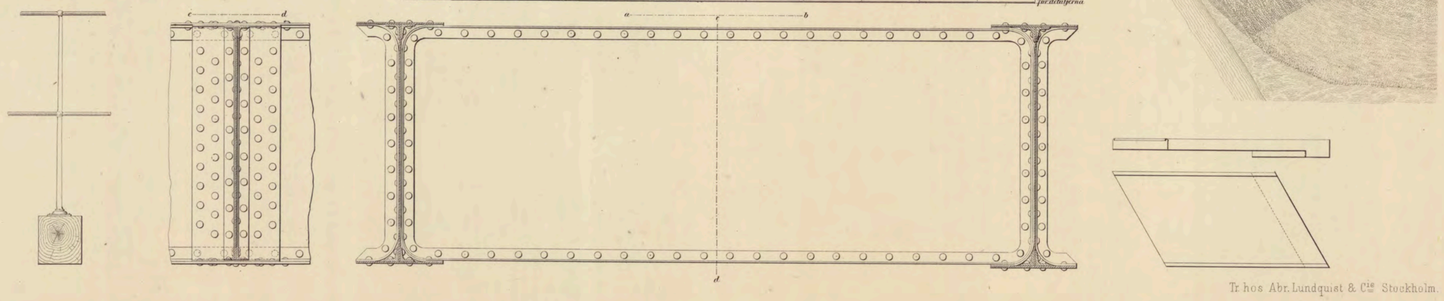


C. Mölchareck lith.


Tr. hos Abr. Lundquist & C:ie Stockholm.


Jvm1184_J6:00033


BRO ÖFVER HORNBORGA-ÅN
VID
HVALTORP.

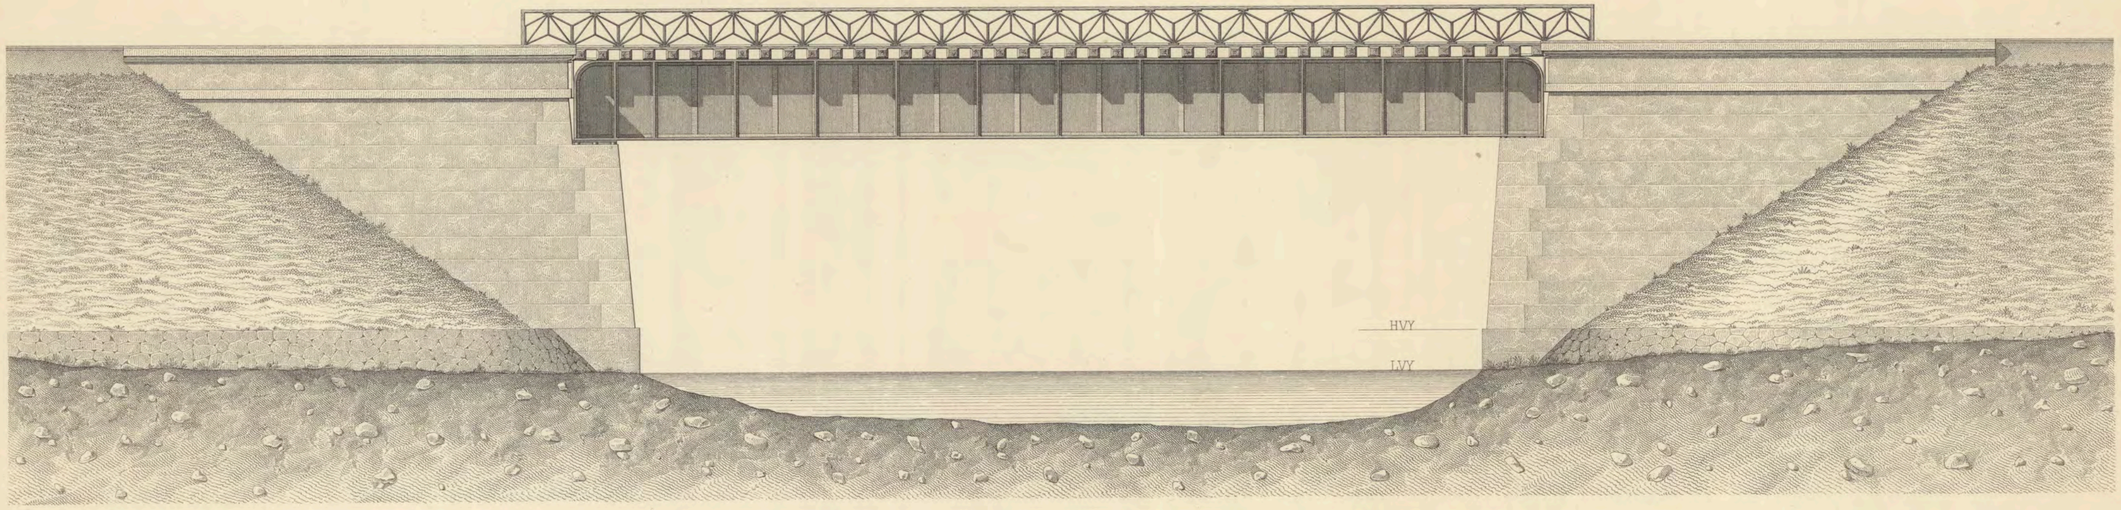



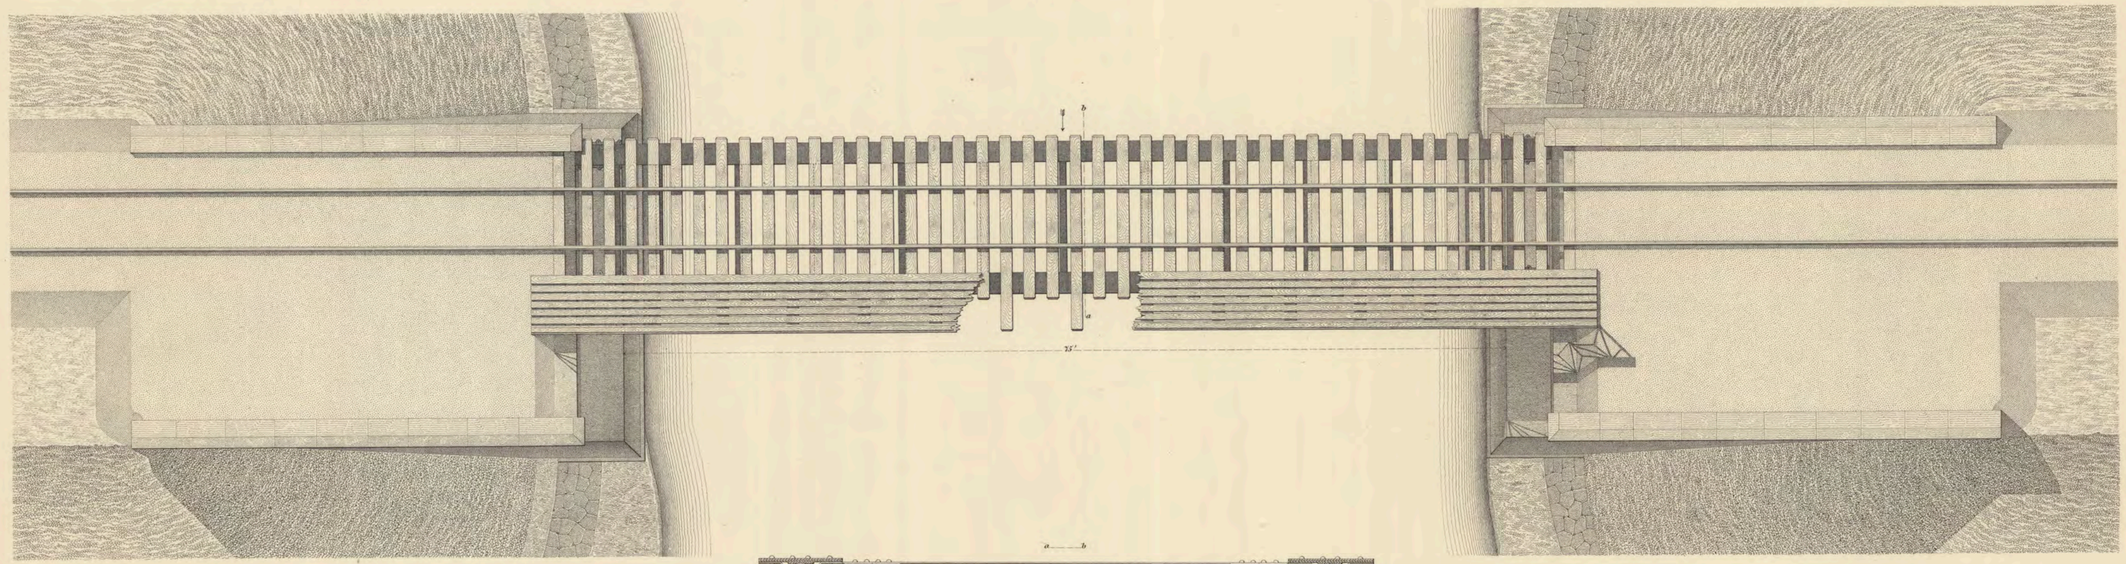

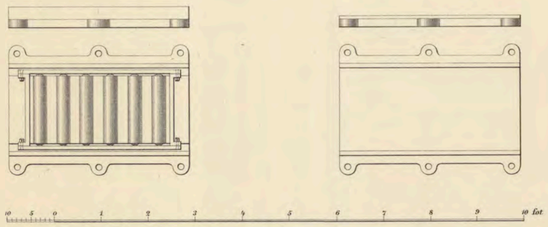

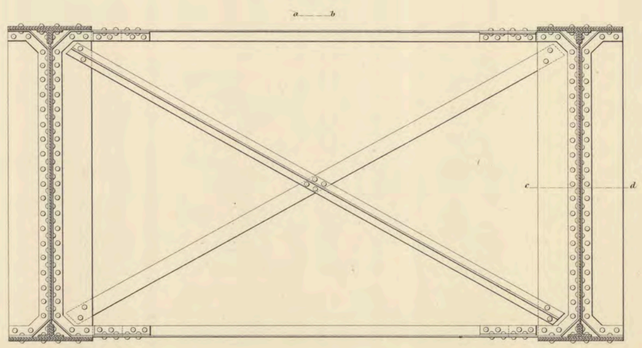



KOSTNAD


Grundläggning	1013, 68
Stenanskaffning	10967, 83
Jernreglarne	8433, 45
Diverse Materialier	2081, 11
Murning och Stenhuggning	9678, 73
Uppsättning af reglarne	1812, 20
Summa Rdr.Rmt.	33987, 00


Lith. o. tr. h. Schlachter & Seedorff, Stockh.

Jvm1184_J6:00034

BRO öfver ÖSAN
VID
ÅKERLEBY.

BLAD 34

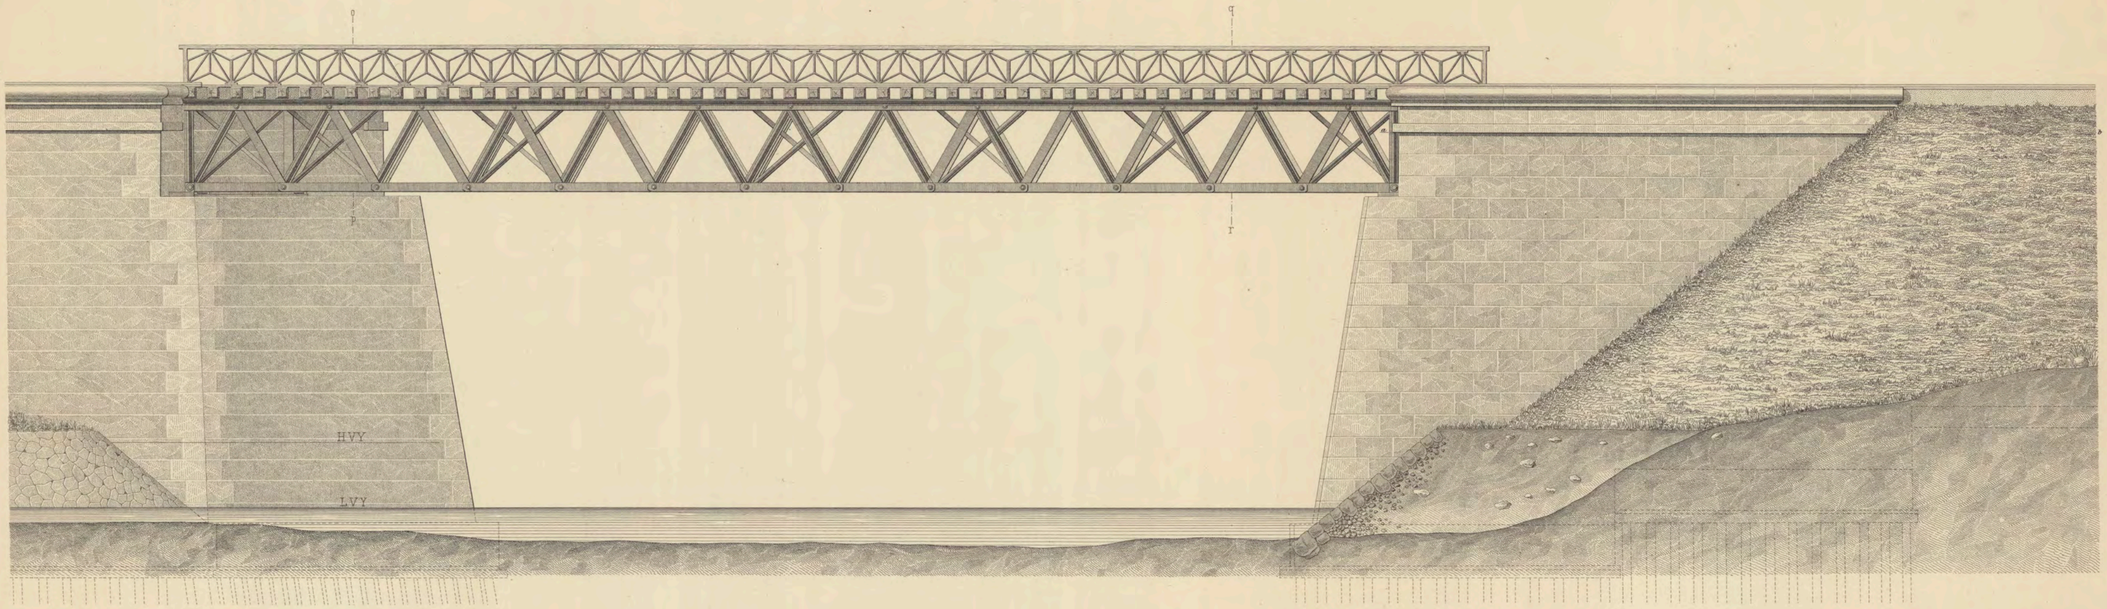

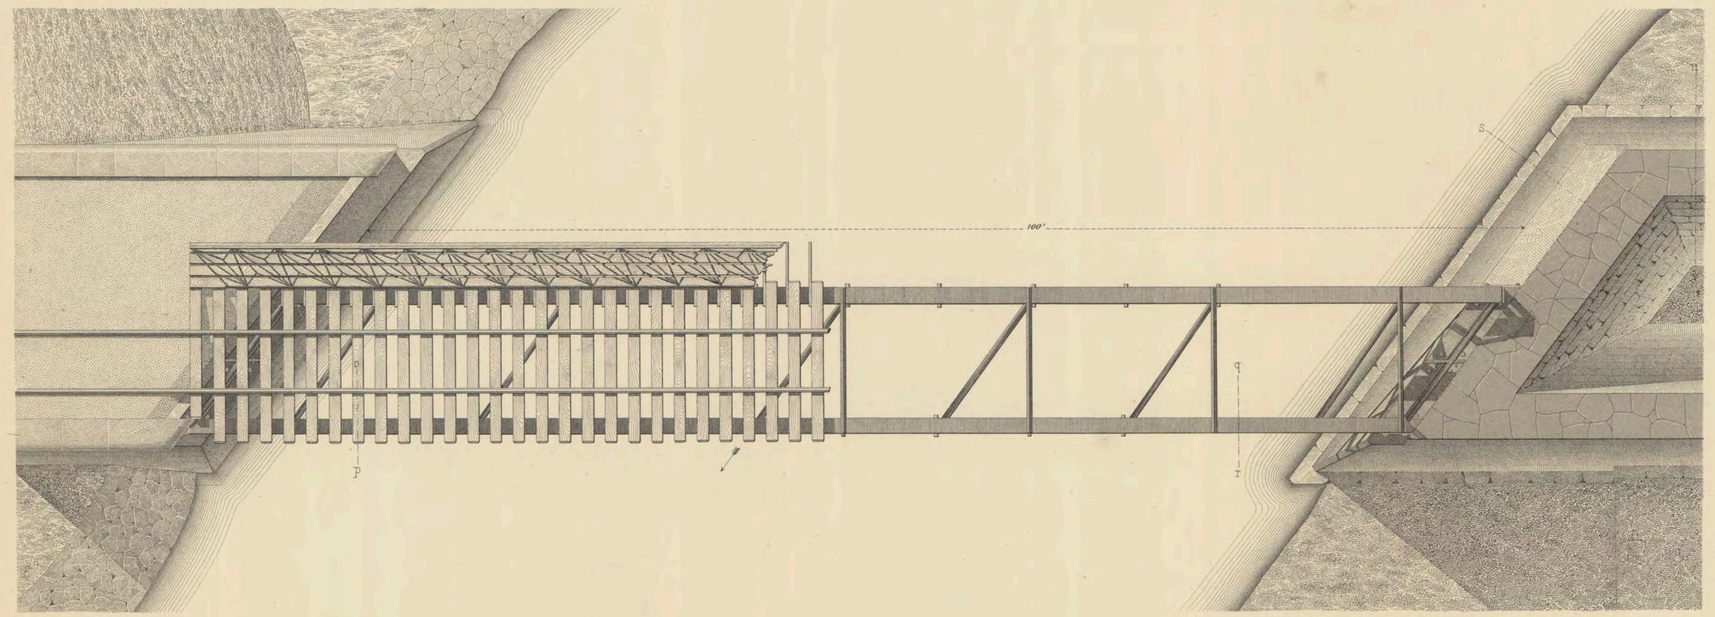

KOSTNAD

Grundläggning	20 844,80	
Materialier	4220,13	25064,93
Stenanskaffning	23 377,37	
Materialier	2119,14	25496,51
Murning och Stenhuggning	28 063,75	
Materialier	1723,19	29786,94
Uppsättning af Öfverbyggnad	2381,64	
Jernreglarne	14371,20	
Öfrige materialier	886,19	17639,03
Summa Rdr Rmt		97987,41

Lith. o. tr. Schlachter & Seedorff, Stockh.

Jvm1184_J6:00035


BRO ÖFVER ÖSAN


VID


ÅKERLEBY


DETALJER


BLAD 35

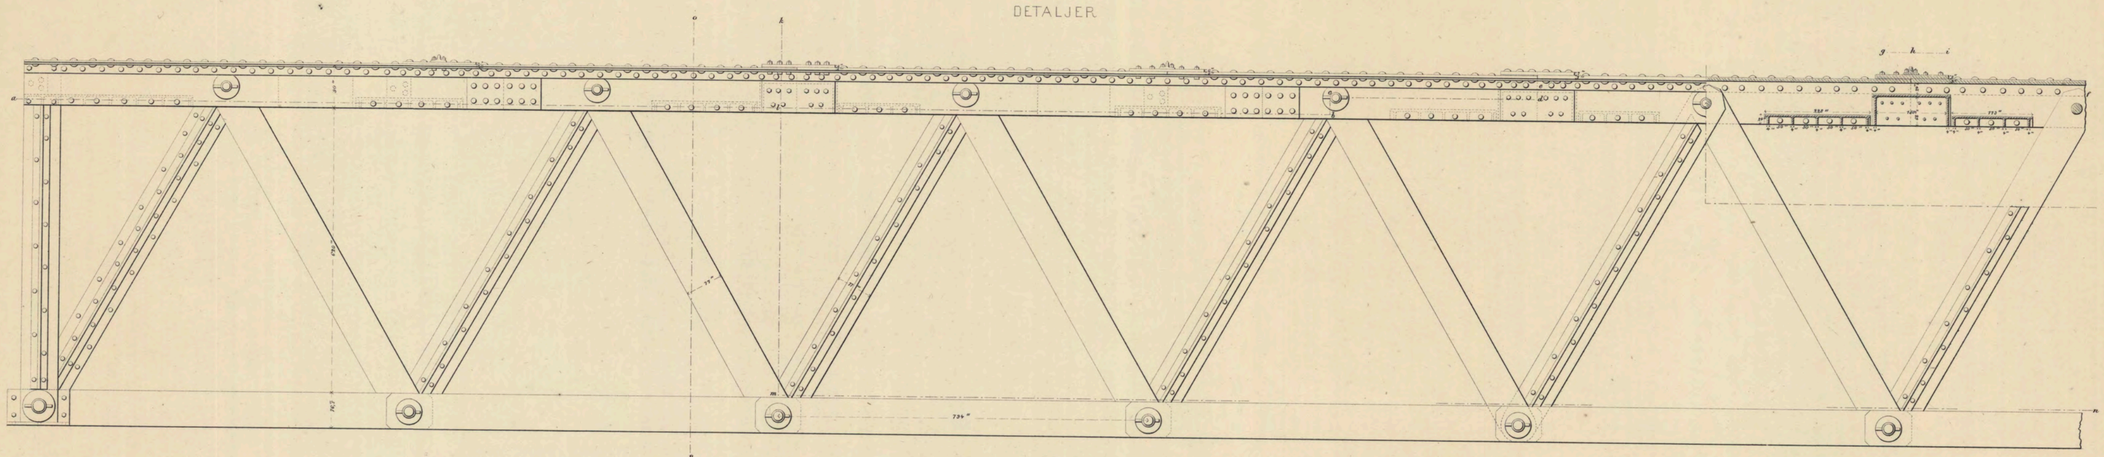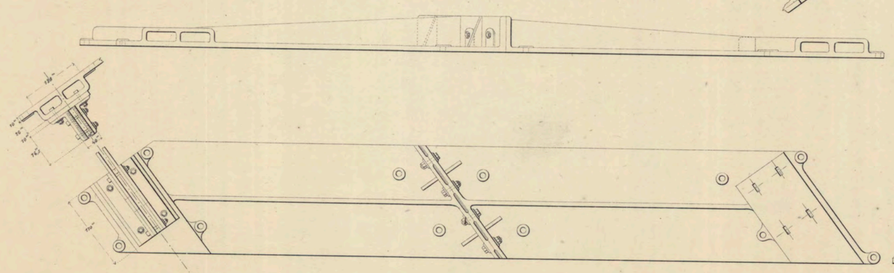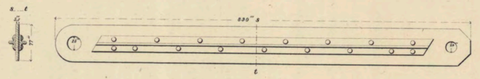


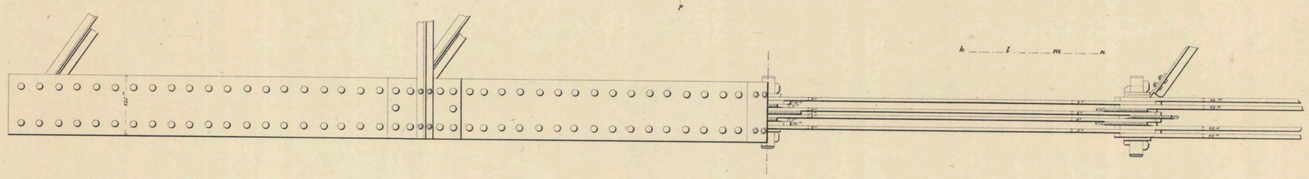

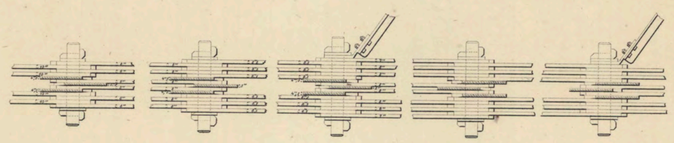


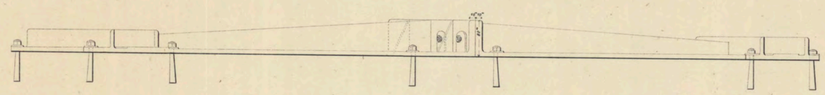


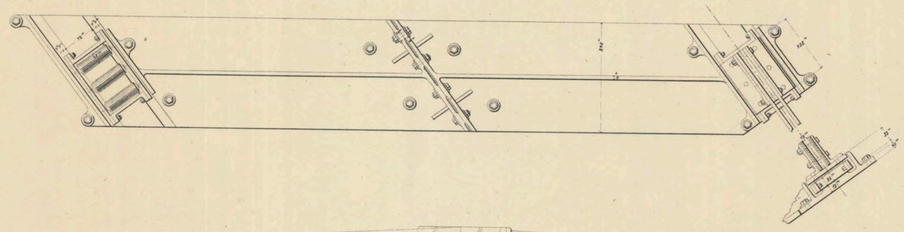







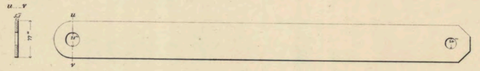

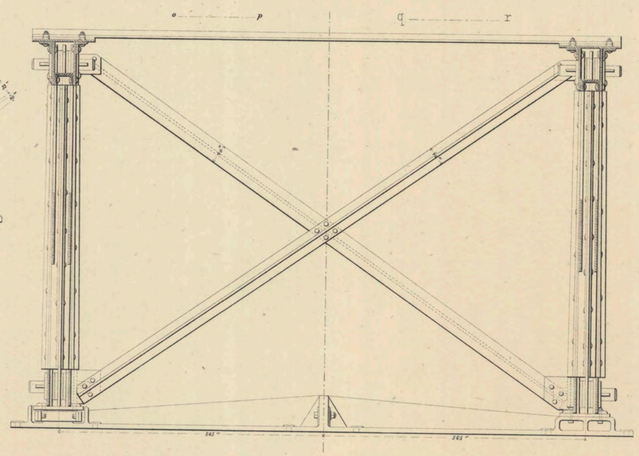

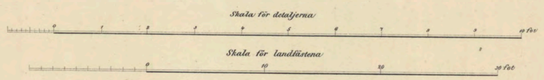

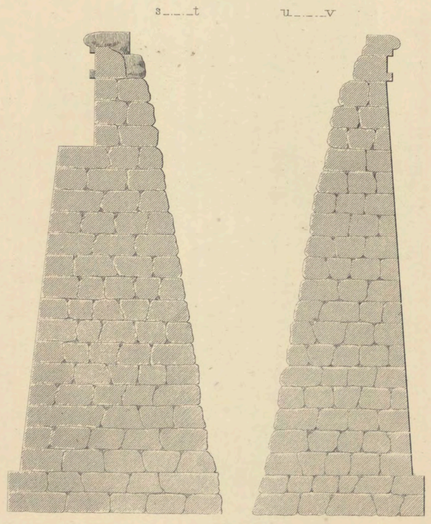

Gen. Stab. Lith. Inr.


Jvm1184_J6:00036


SVÄNGBRO öfver SÖDERTELJE KANAL

VID

SALTSKOG

BLAD 36

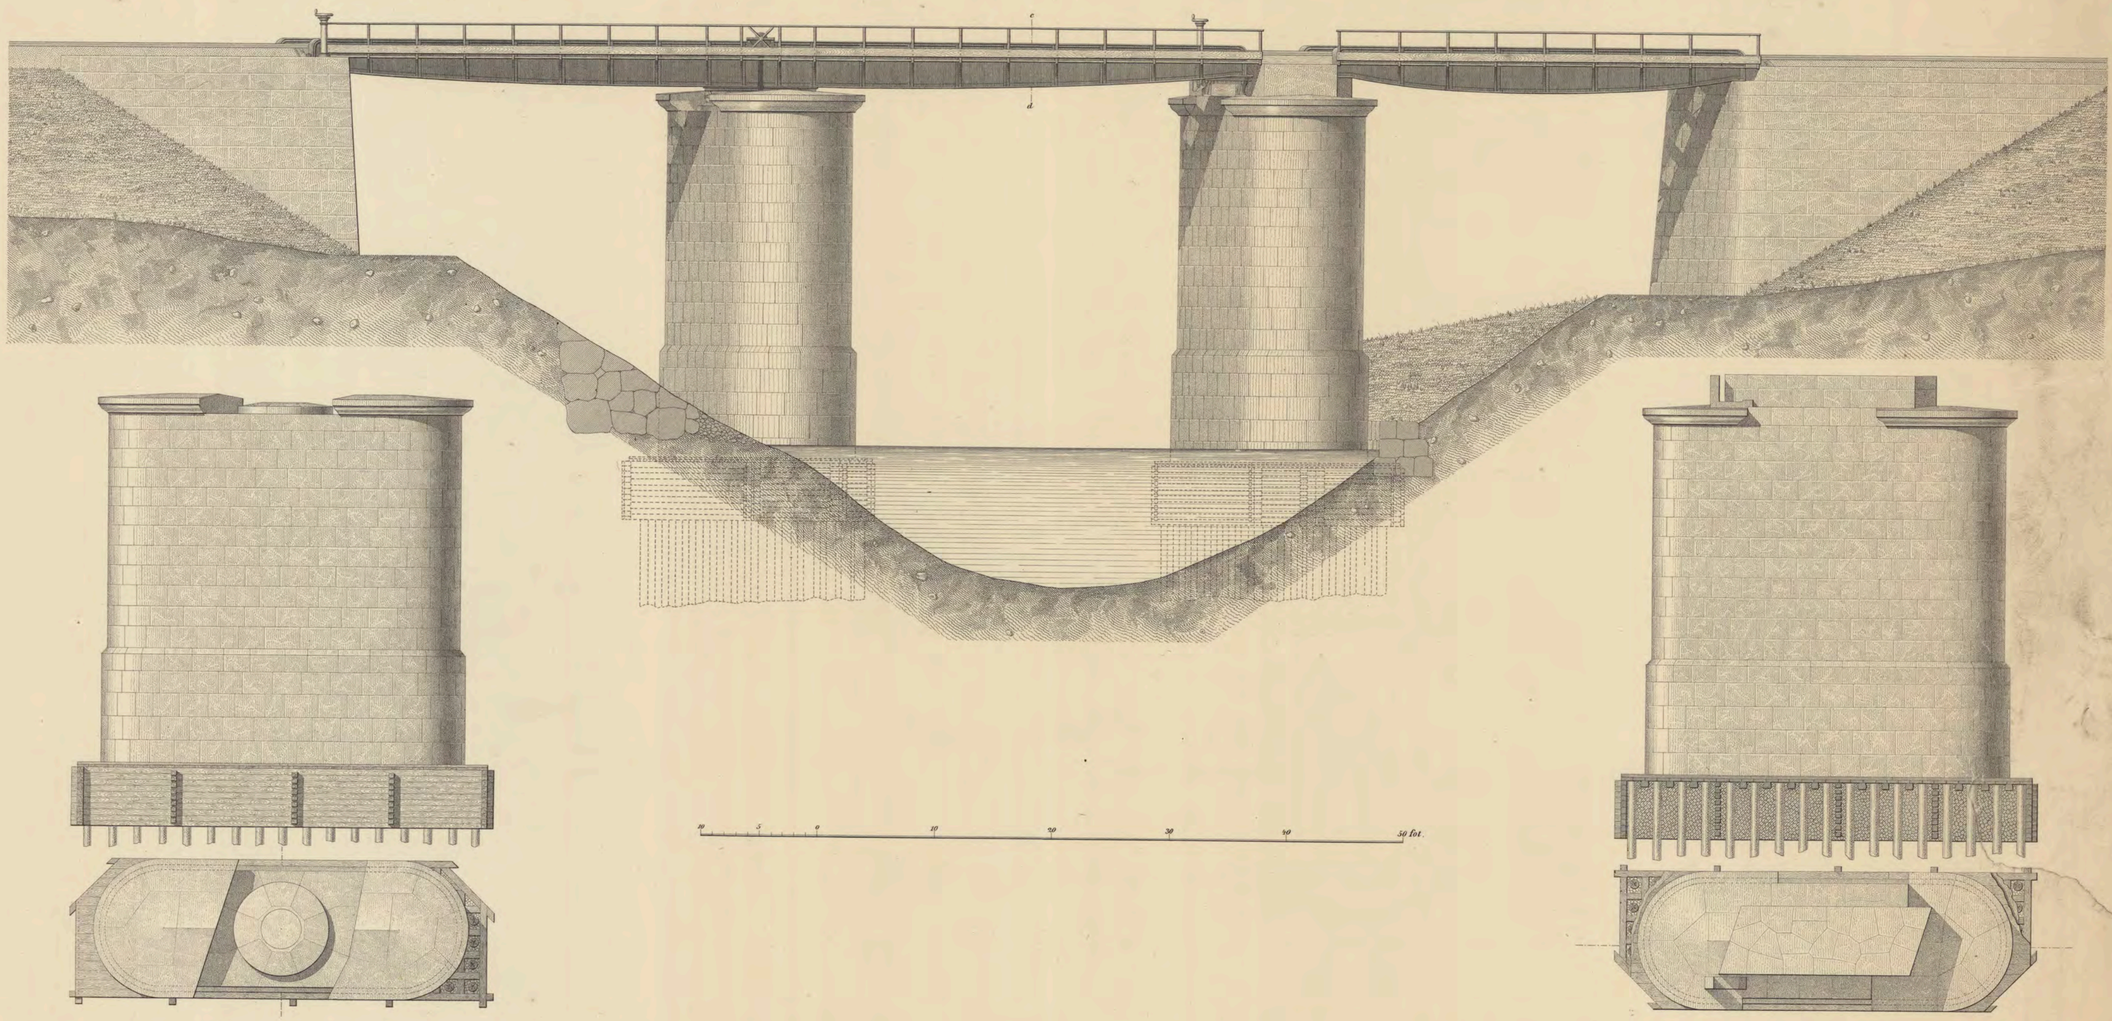

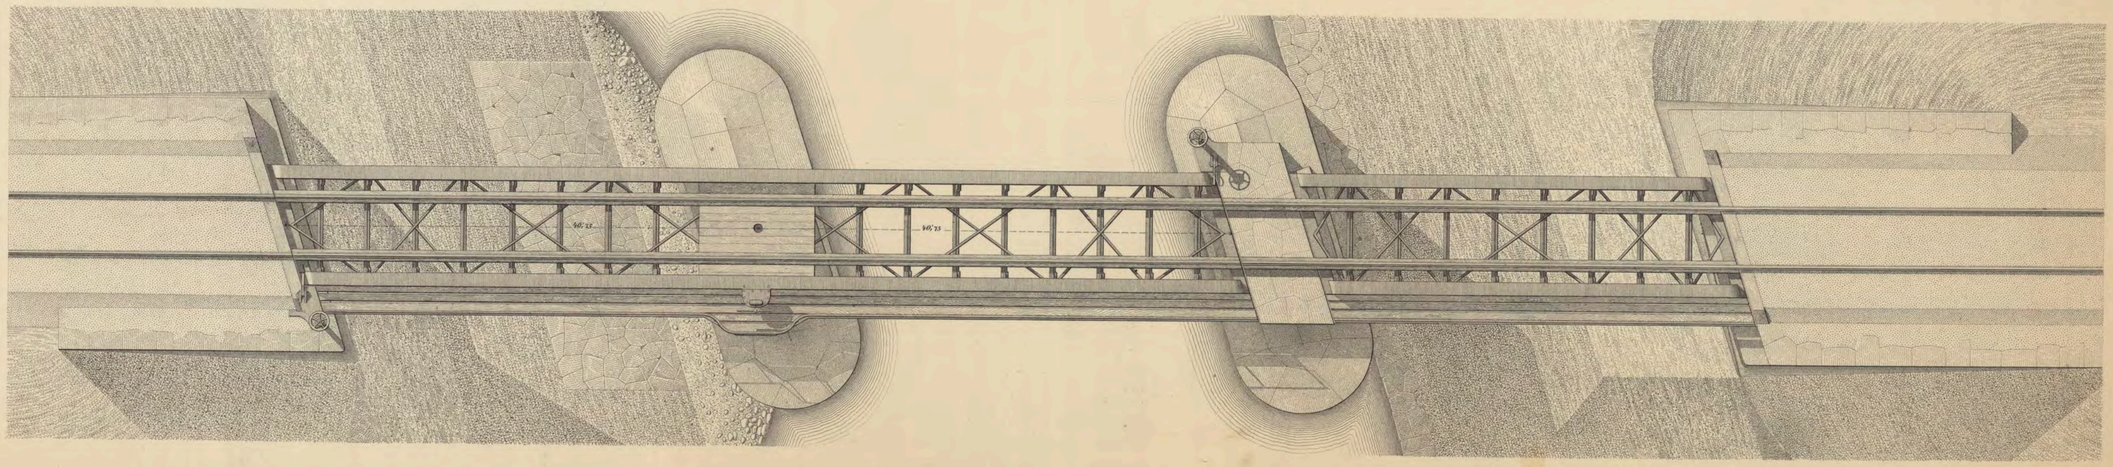

Lith. & tr: h. Schlachter & Seedorff, Stockh.


Jvm1184_J6:00087


SVÄNGBRO öfver SÖDERTELJE KANAL


VID


SALTSKOG


DETALJER

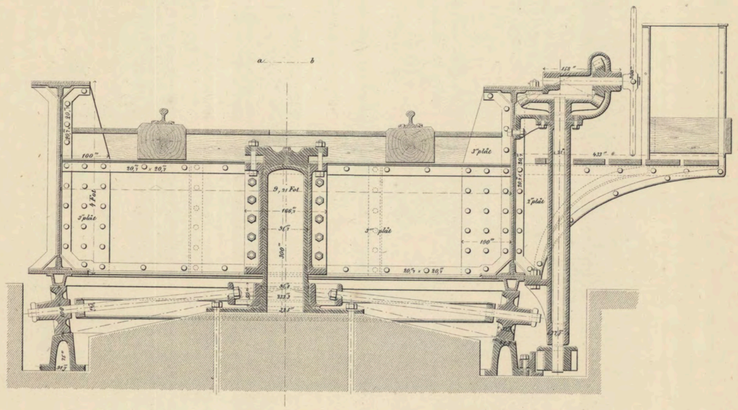

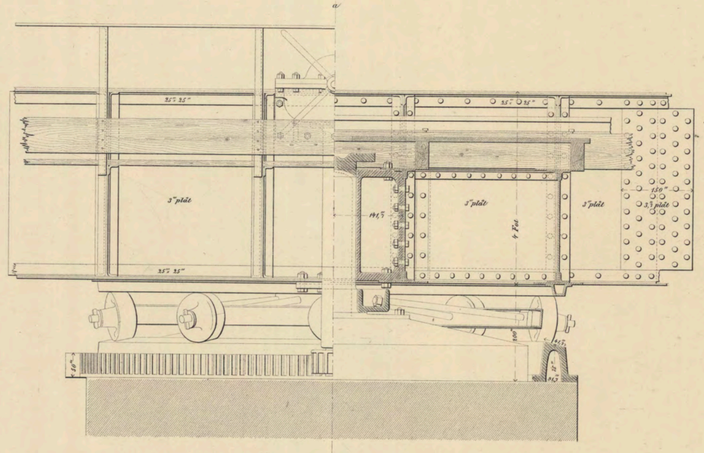


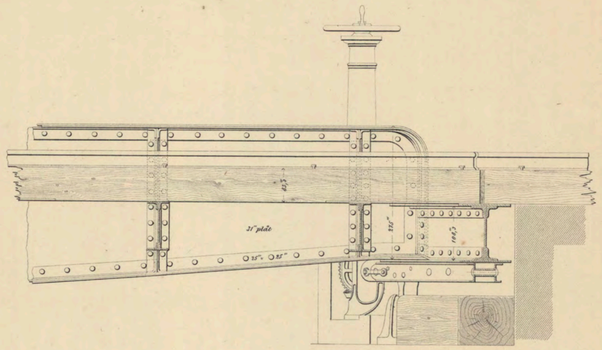


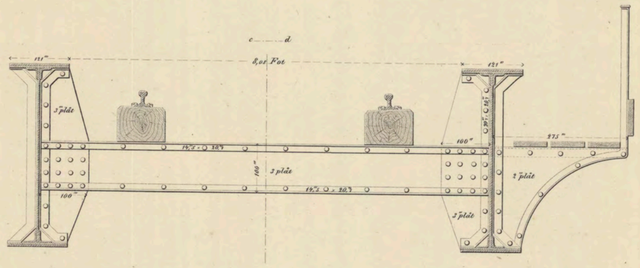

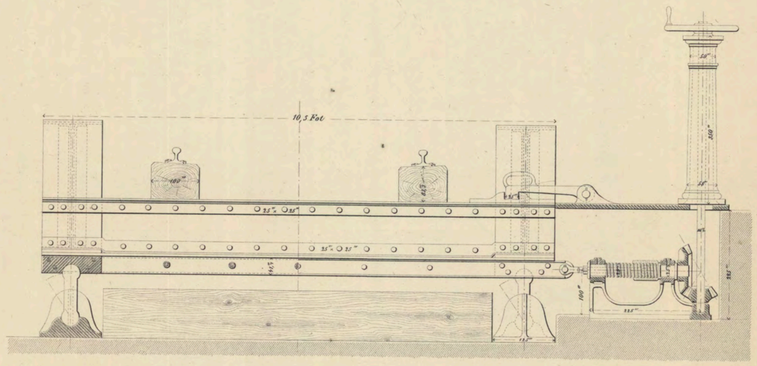

Plan af lårsregeln.

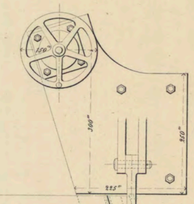

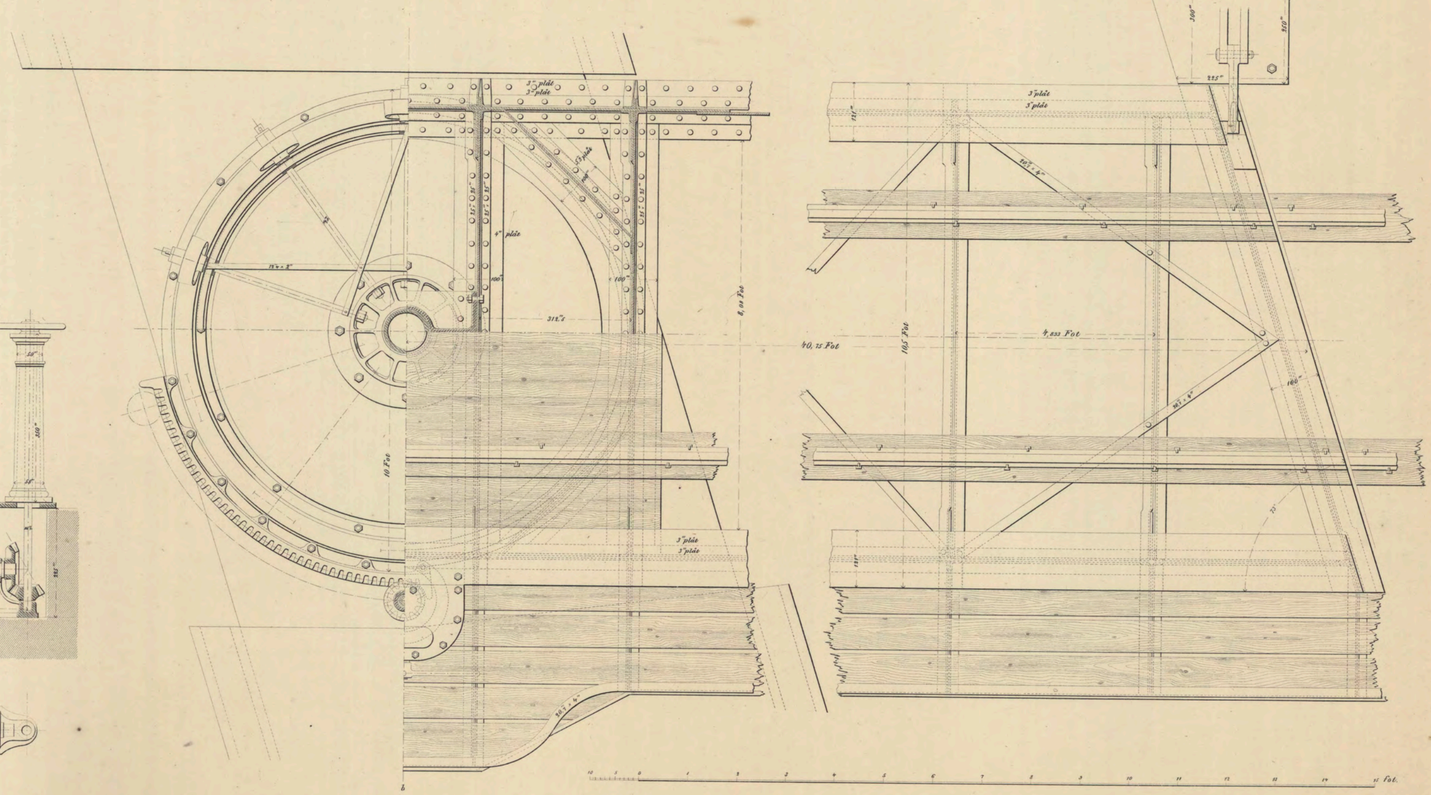

Gen. Stab. Lith. Inr.

Jvm1184_J6:00038

BRO öfver ASPLÅNGEN
VID
JONSERED.

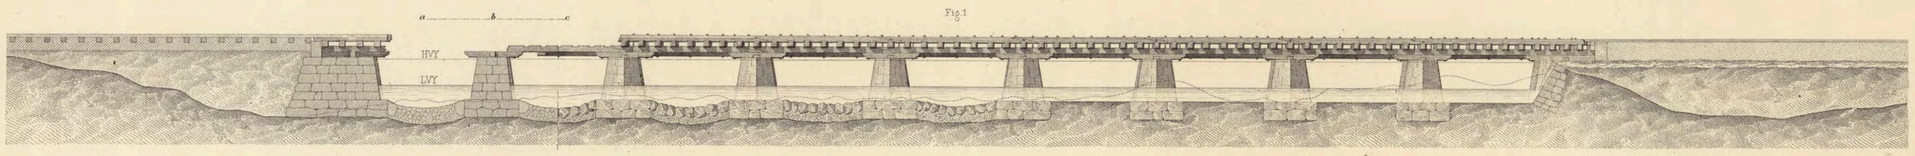


Fig 1

KOSTNAD

Arbete ..... Rdr. Rmt. 17856, 31
Materialier 10782, 69
Summa 28639, 00

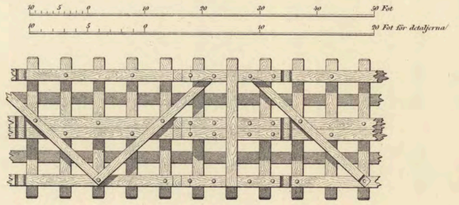


Fig 5

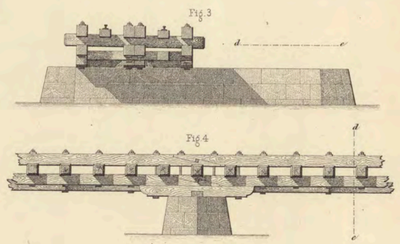


Fig 3

Fig 4

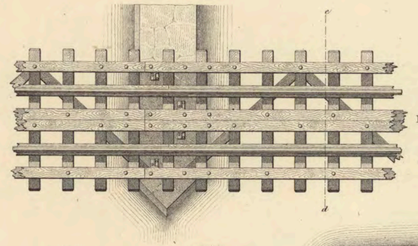


Fig 6




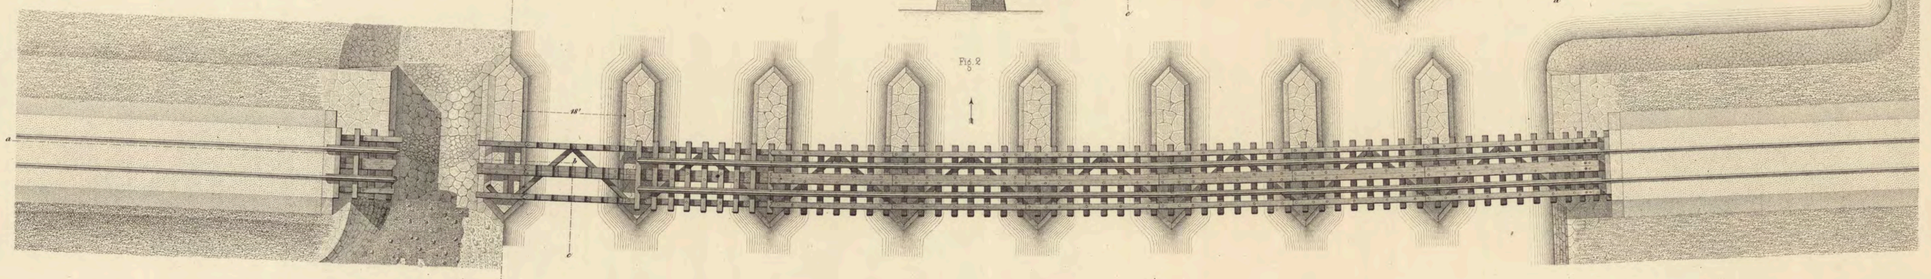



Fig 2

VÄGBRO vid GULLRINGSBO.

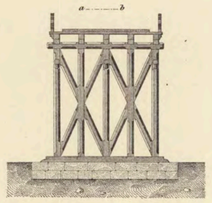


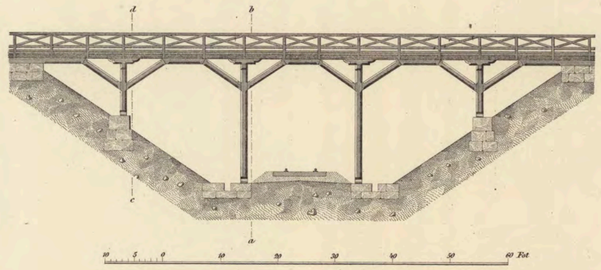


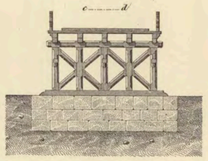

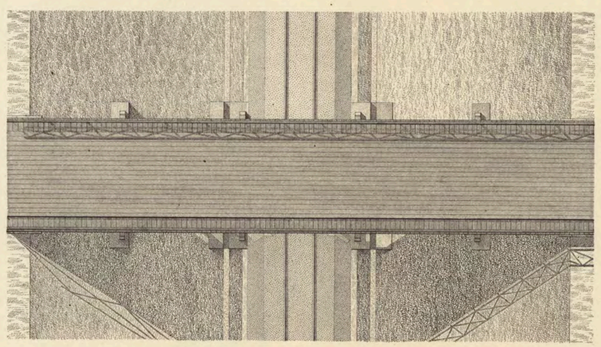

VÄGPORT vid MORA.

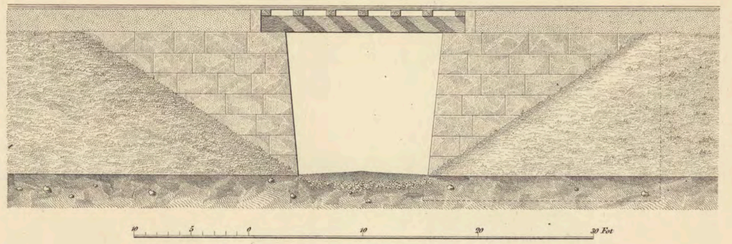

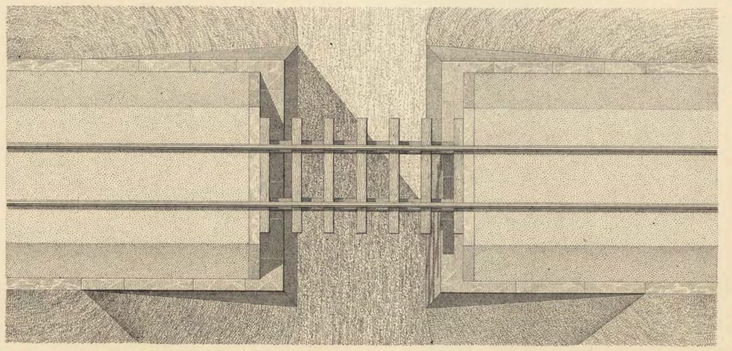

Lith. o. tr. h. Schlachter & Seedorff, Stockh.

Jvm1184_J6:00039

SIGNALER

SEMAFOR

Fig. 1—4.

Fig. 1.

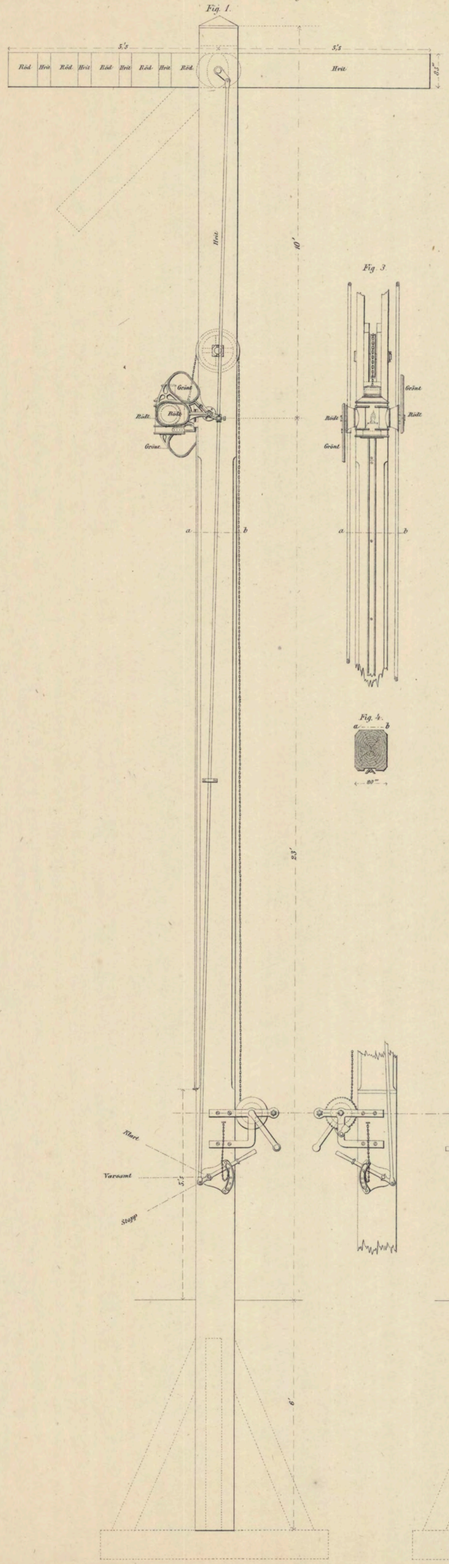


Fig. 2.


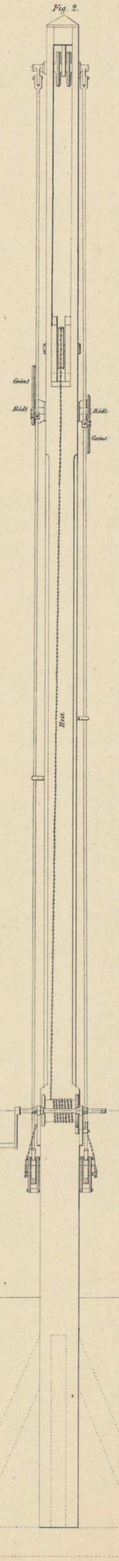


Fig. 3

Fig. 4.

Fig. 5.

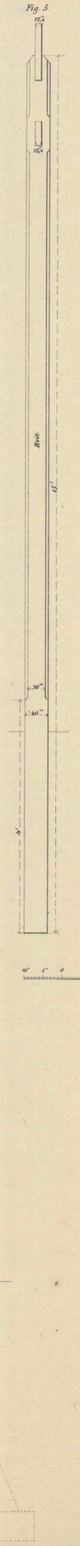

LUTNINGSVISARE

Fig. 5—10.

Fig. 6.

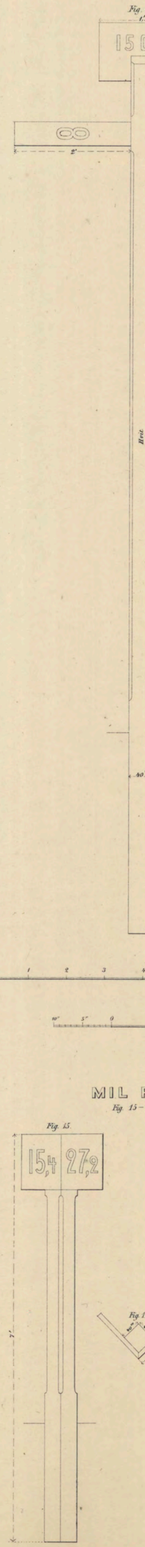


Fig. 7.

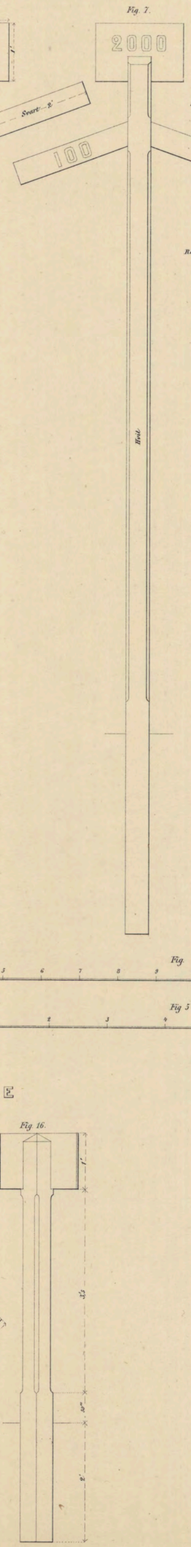


Fig. 8.

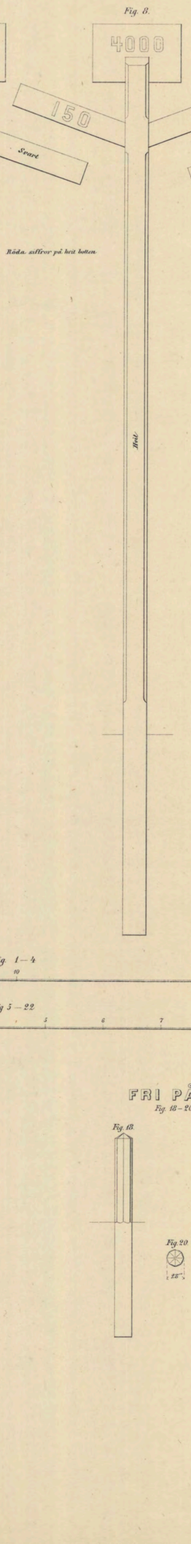


Fig. 9.


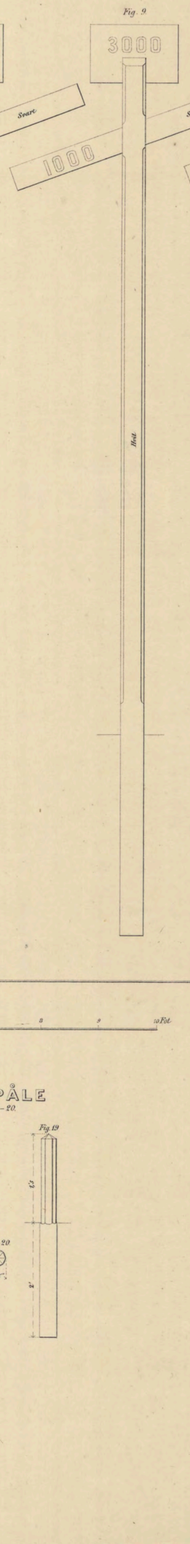


Fig. 10.

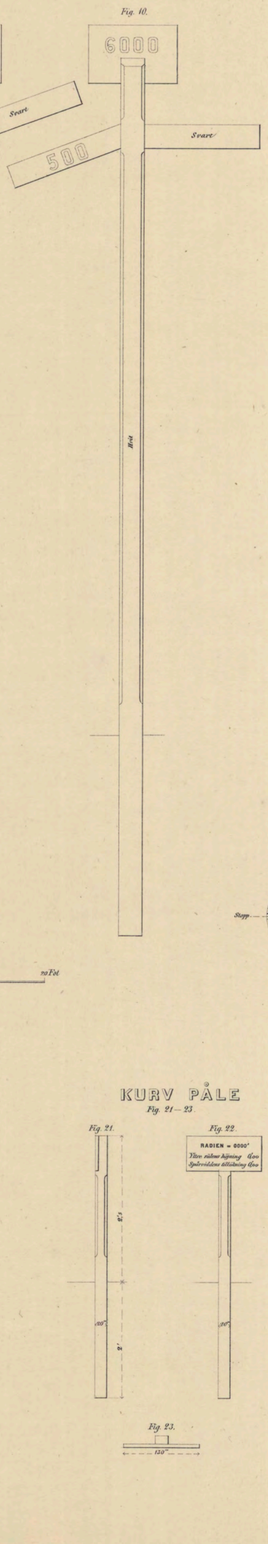

Röda. sidfärger på hvit botten.

Fig. 1—4


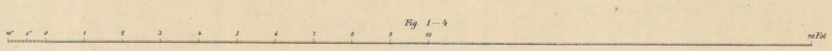


Fig. 5—22

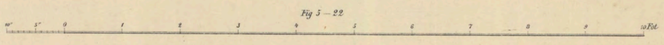

SKIFSIGNAL

Fig. 11—12.

Fig. 11.

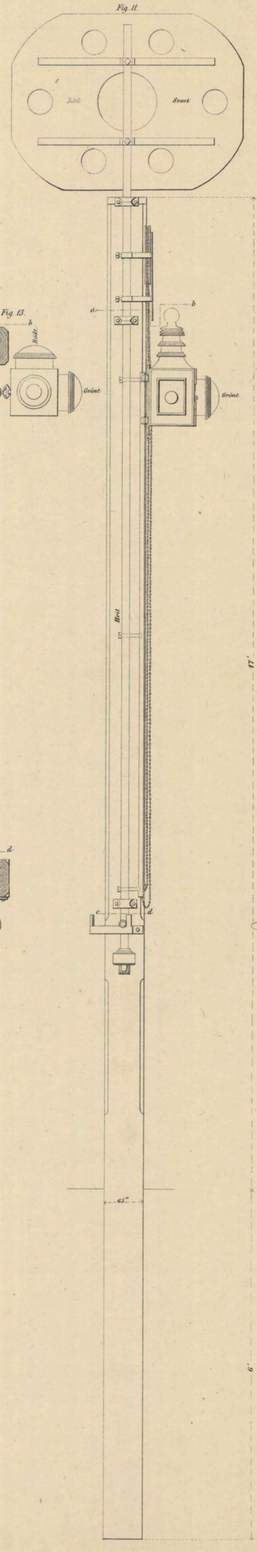


Fig. 12.

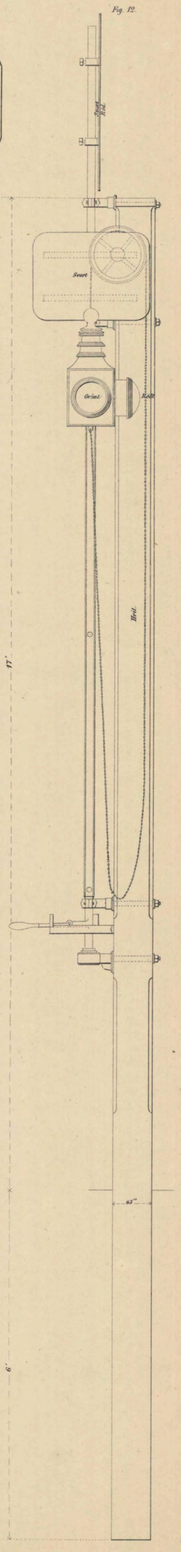


Fig. 13.


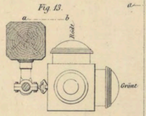


Fig. 14.

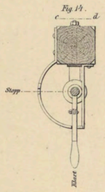

MIL PÅLE

Fig. 15—17.

Fig. 15.

Fig. 16.

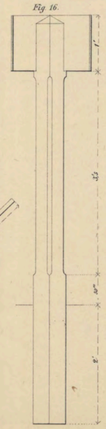


Fig. 17.



FRI PÅLE

Fig. 18—20.

Fig. 18.

Fig. 19.

Fig. 20



KURV PÅLE

Fig. 21—23.

Fig. 21.

Fig. 22.

Fig. 23.

Jvm1184_J6:00040

Fig. 1.


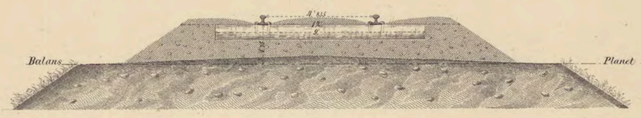


Fig. 2.

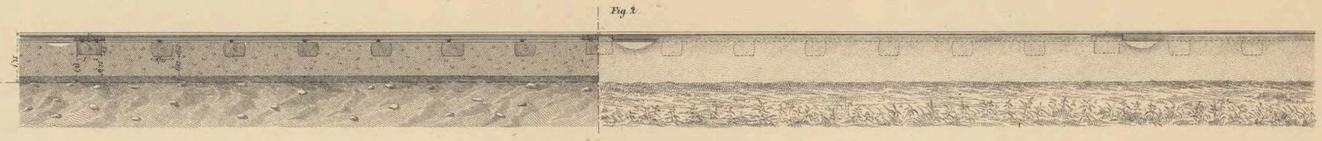

STÖRRE VÄGÖFVERGÅNG.

Fig. 3, 4.

Fig. 3.

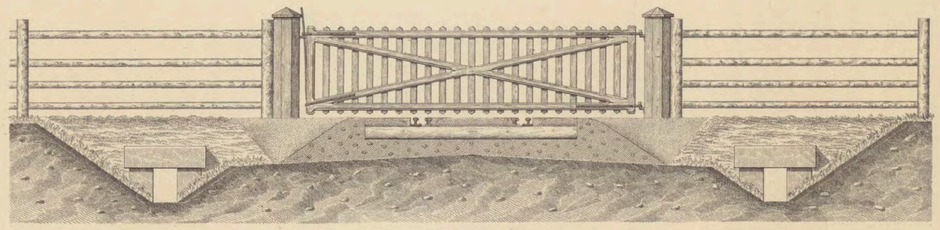


Fig. 1 — 4.

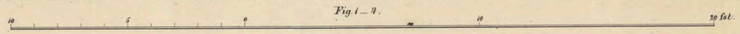


Fig. 5.


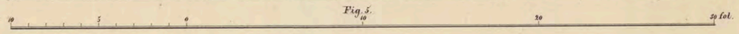



Fig. 4

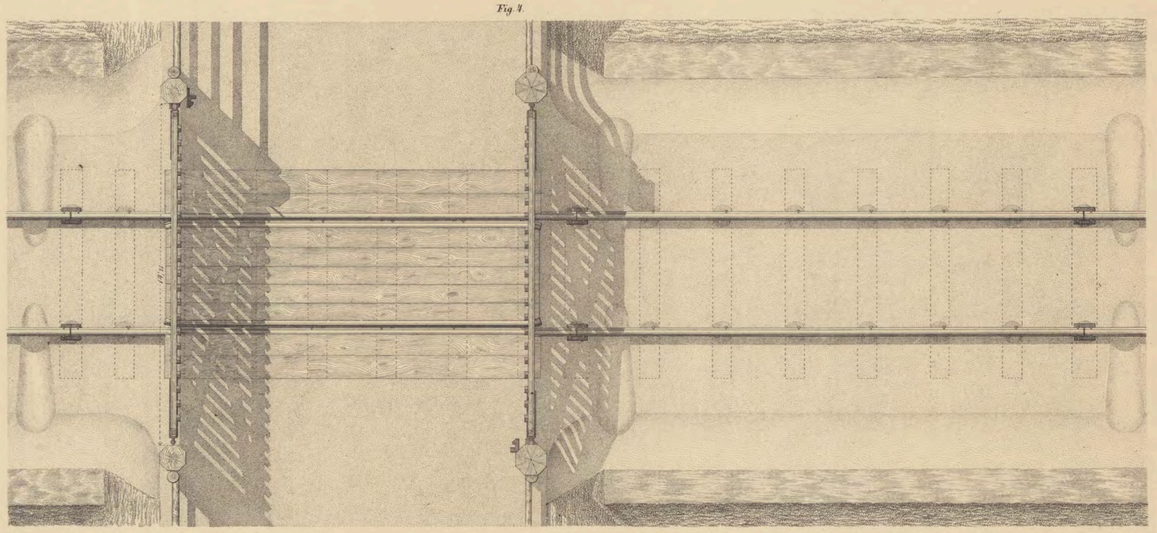

VEXEL


RADIE 1000 FOT.

Fig. 5.

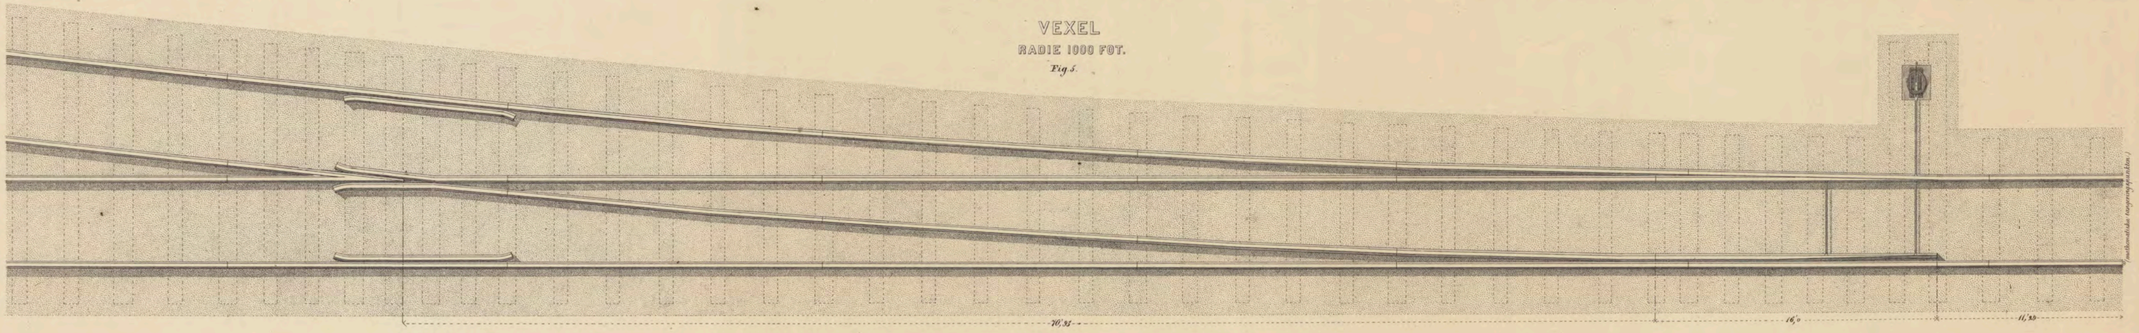

TVÄRSECTION AF EN BANGÅRD MED FYRA SPÅR.

Fig. 6.

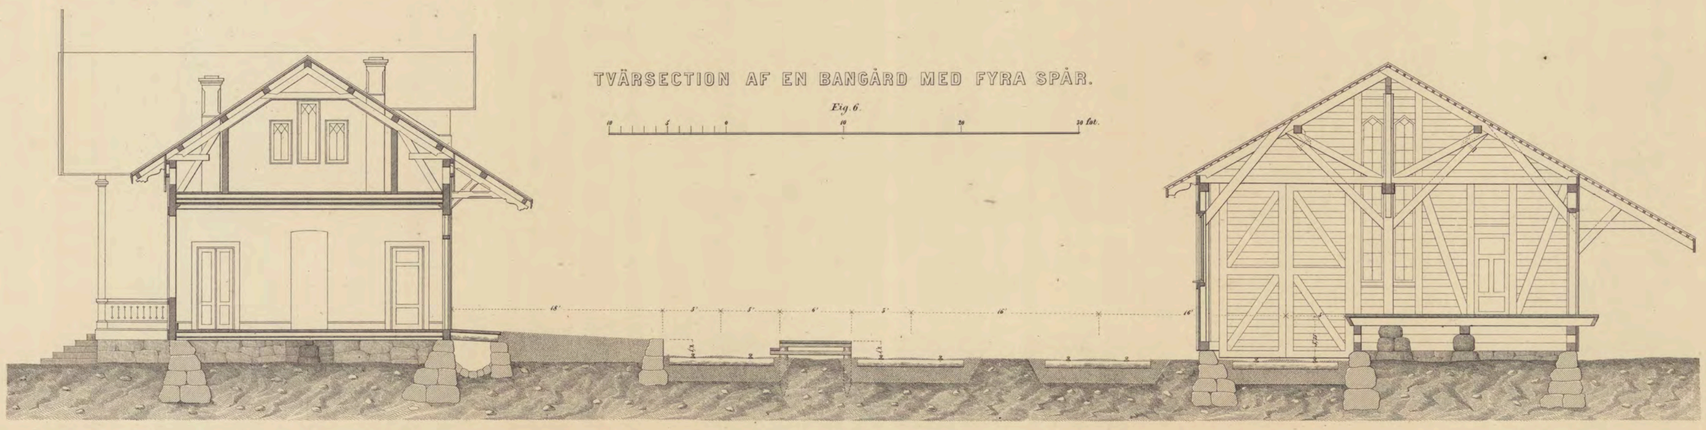


Tr. hos Abr Lundquist & Co Stockholm


Jvm1184_J6:00041

RÄL MED TILLBEHÖR


1864 ÅRS MODELL.

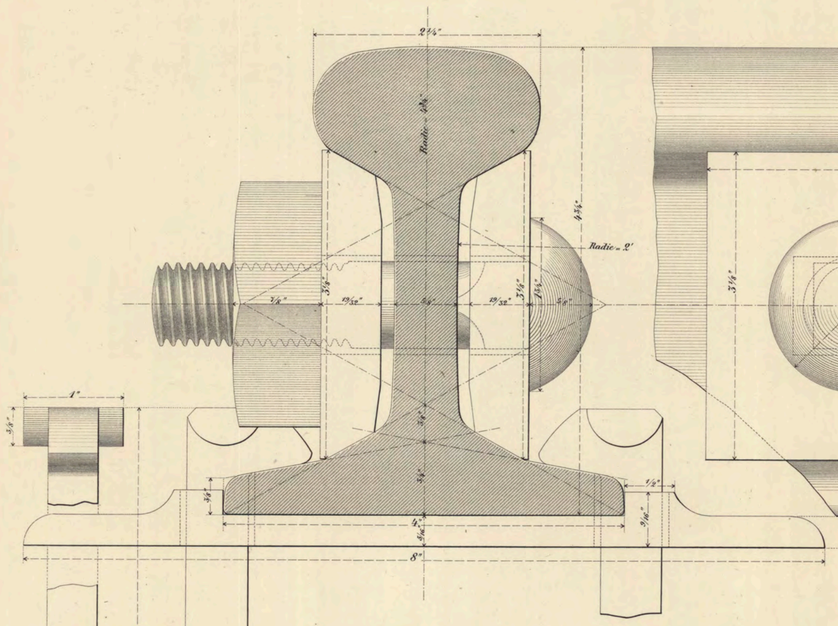


Inre sidan.

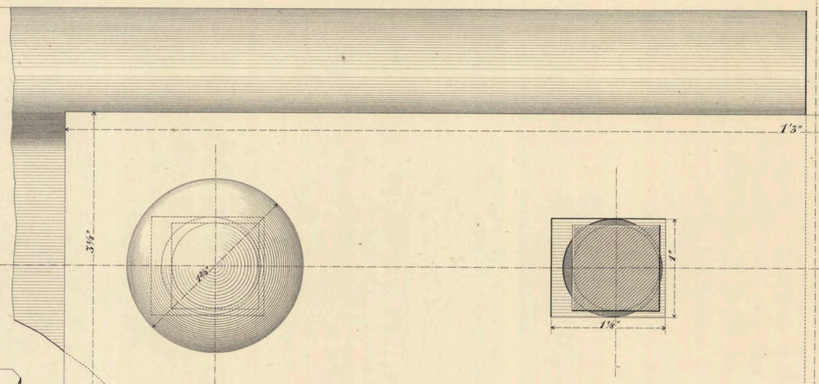

Yttre sidan.

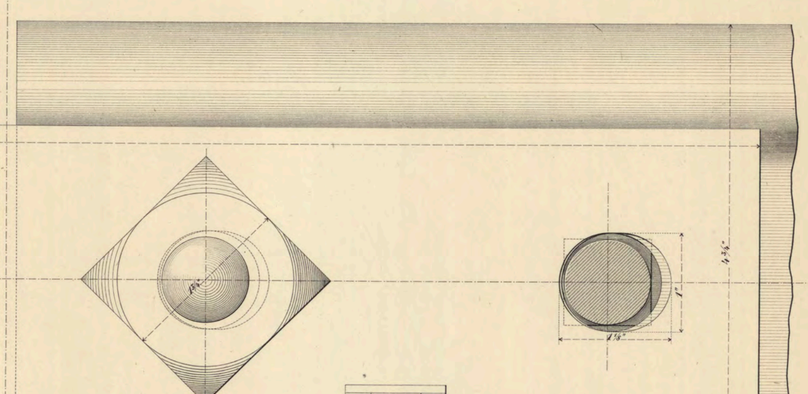

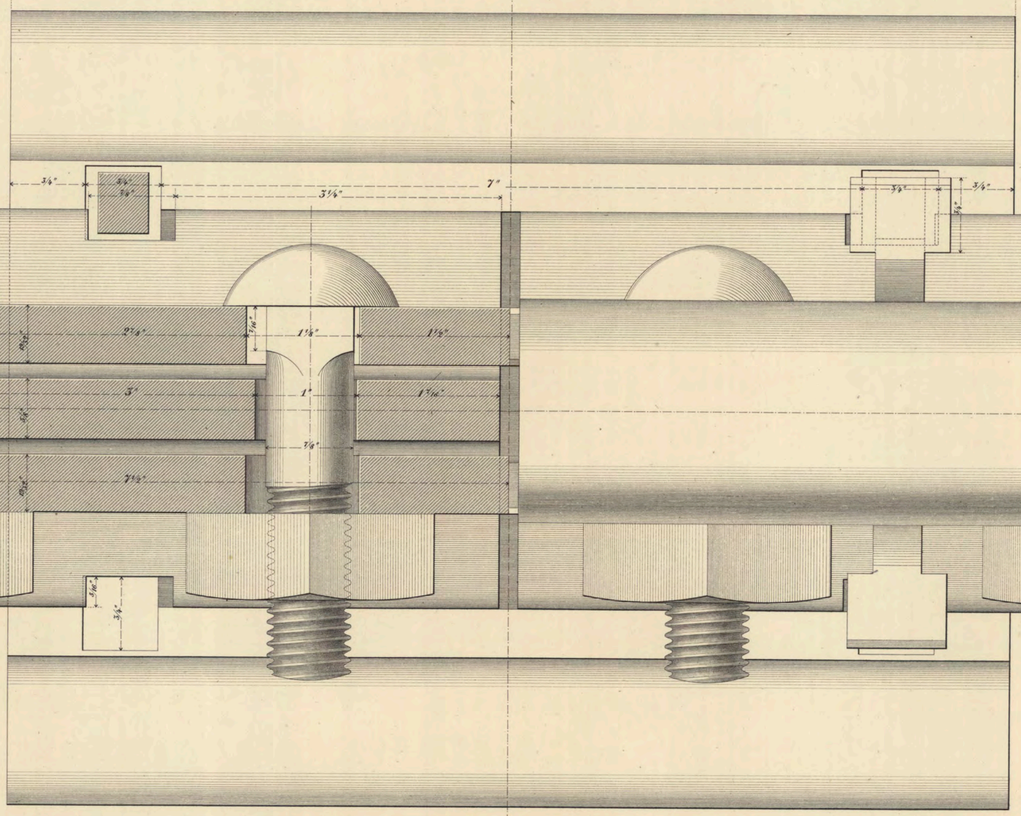

Naturlig storlek.
Engelskt mått.


1855 Års modell.


Räl per Svensk fot	Svensk vigt 21, 50 ℔
Bottenplåt per st.	8, 25 ℔
Skarfjern per par	13, 50 ℔
Skrufbultar 4 st. med 4 st. muttrar	6, 80 ℔
Rälspik per 4 st.	2, 50 ℔
Rälspik i kista, innehållande 350 st.	235, 00 ℔

1864 Års modell.

Räl per Svensk fot	Svensk vigt 22, 50 ℔
Bottenplåt per st.	8, 25 ℔
Skarfjern per par	13, 50 ℔
Skrufbultar 4 st. med 4 st. muttrar	6, 00 ℔
Rälspik per 4 st.	2, 50 ℔
Rälspik i kista, innehållande 350 st.	235, 00 ℔

1855 ÅRS MODELL.

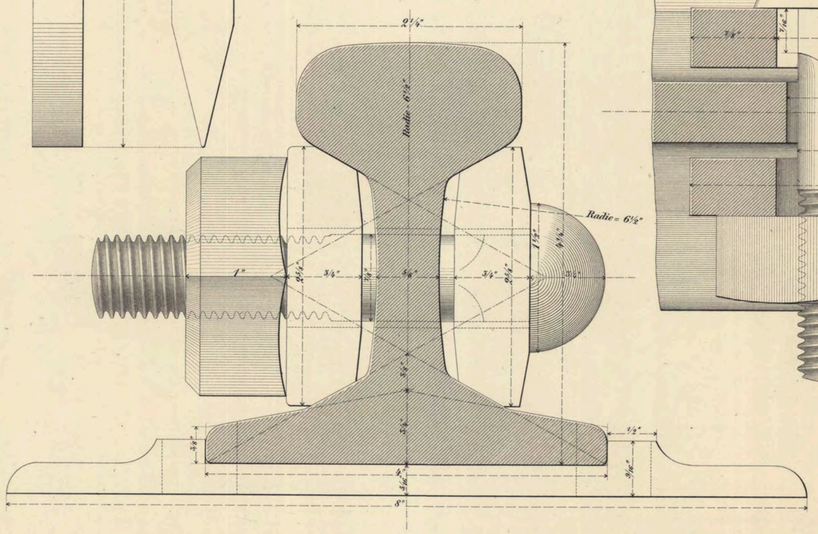

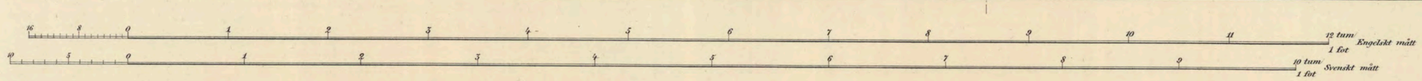

Lith. o. tr. h. Schlachter & Seedorff, Stockh.

Jvm1184_J6:00042

VALSAR FÖR RÄLSTILLVERKNING

Fig. 1.

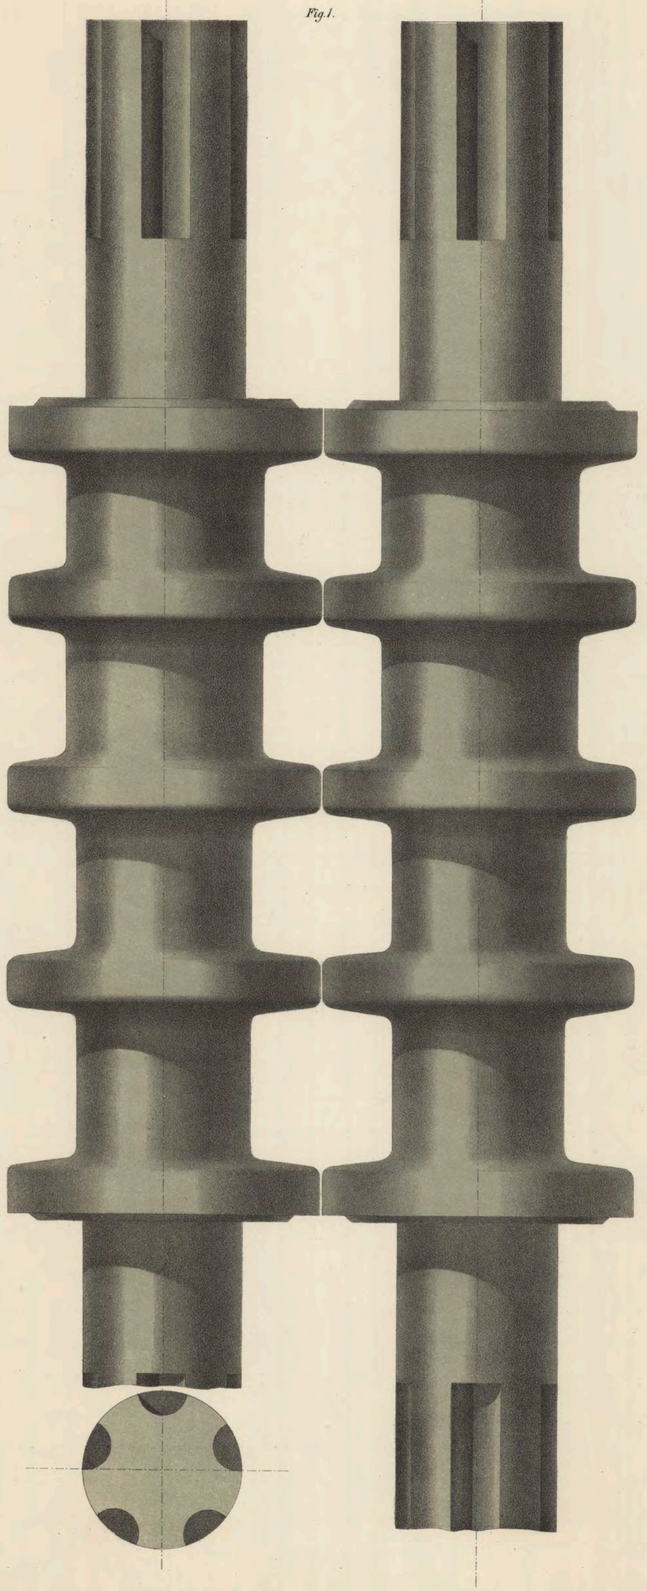


Fig. 2.


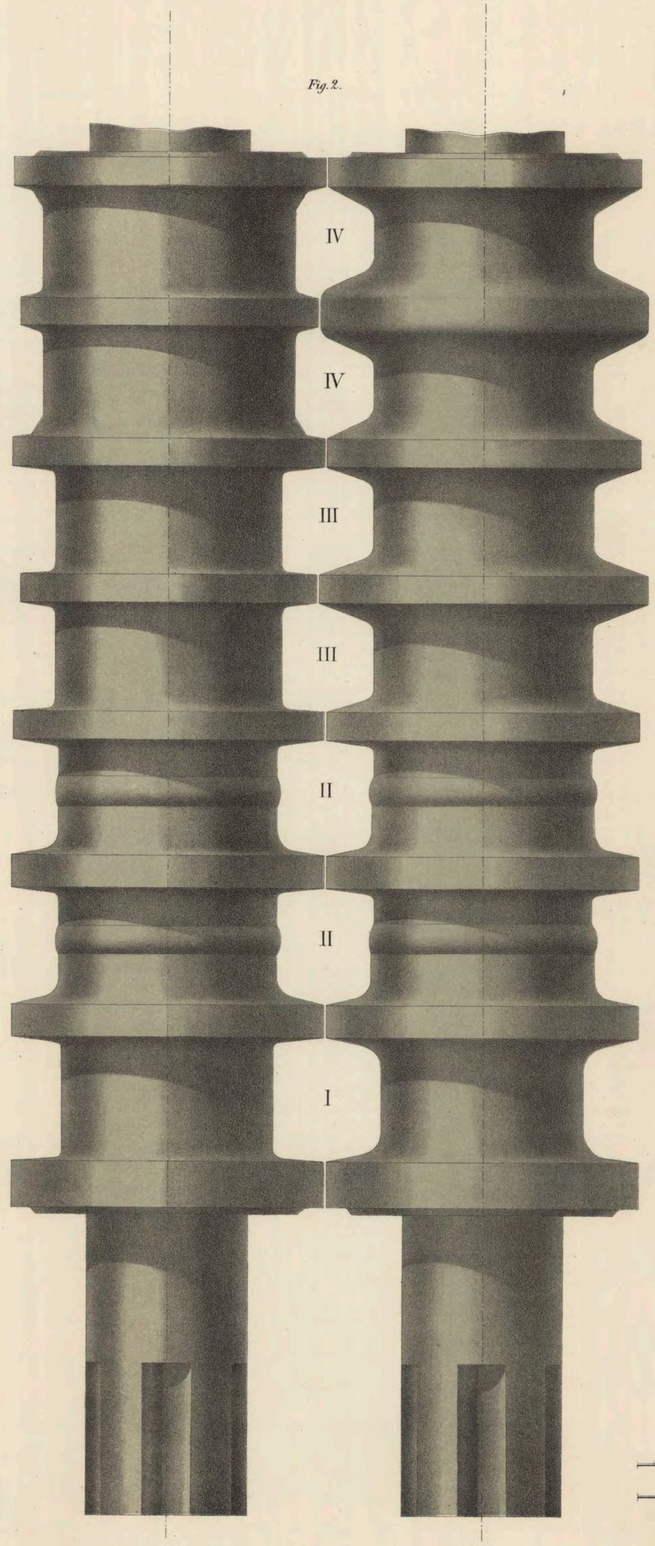


Fig. 3.

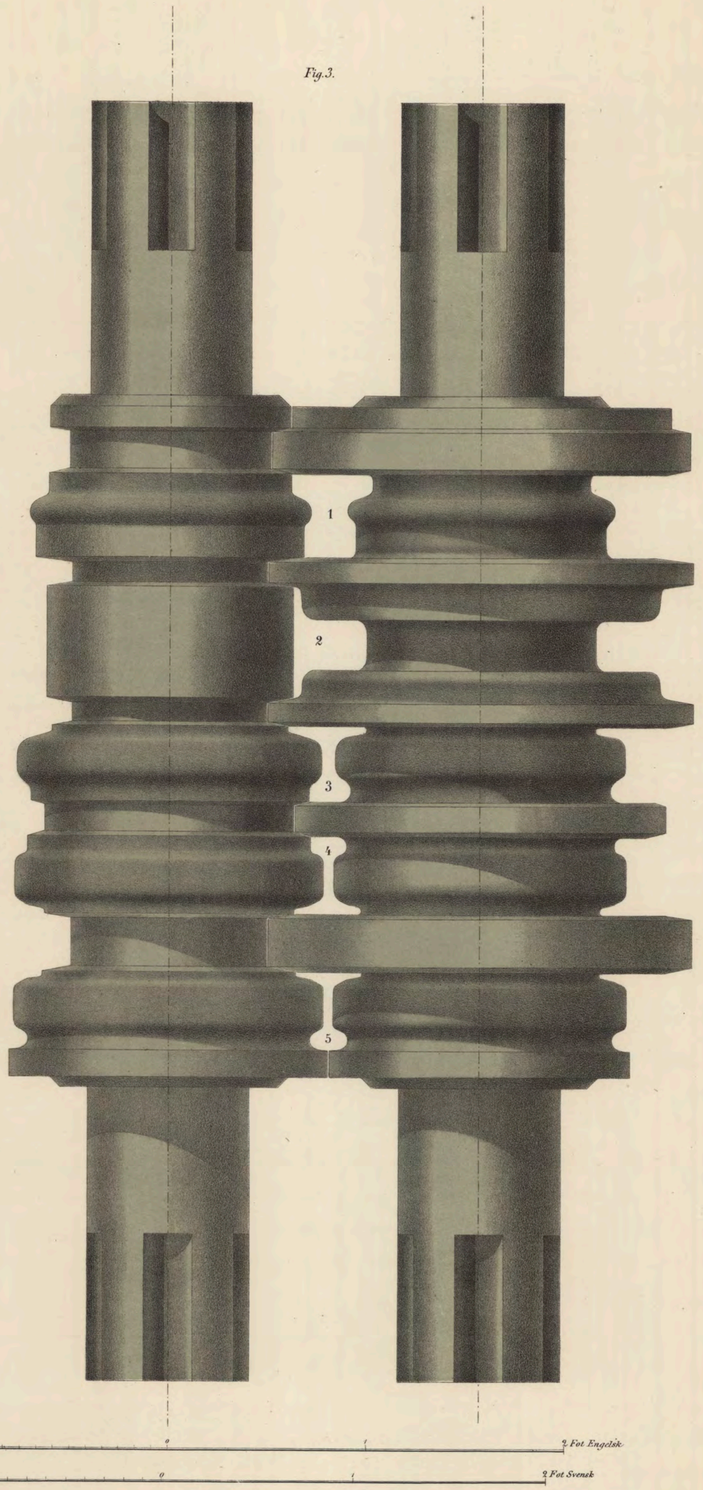


Lith. o. tr. h. Schlachter & Seedorff, Stockh.


Jvm1184_Jb:00043


VALSAR FÖR RÄLSTILLVERKNING


DETALJER AF SPÅREN


(Naturlig Storlek)

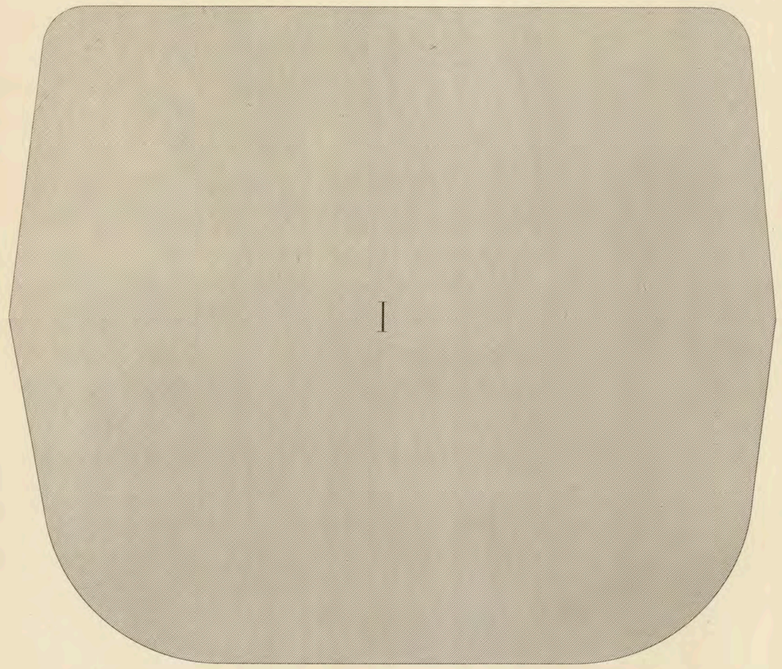


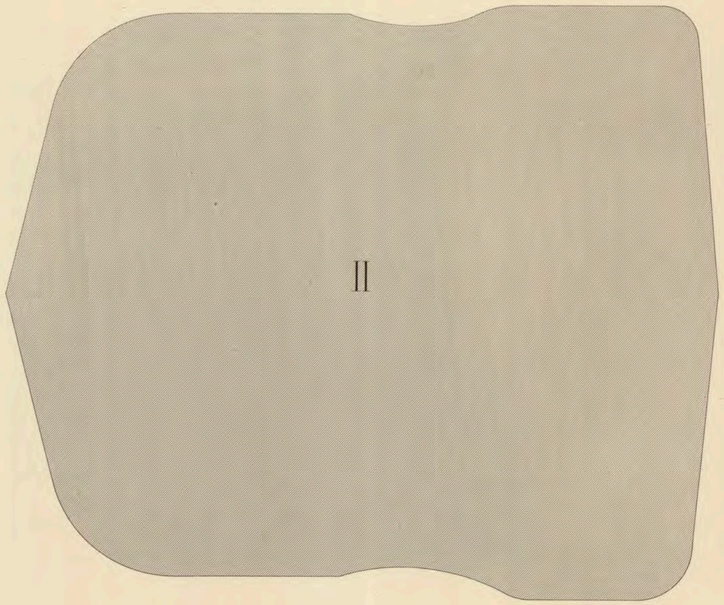


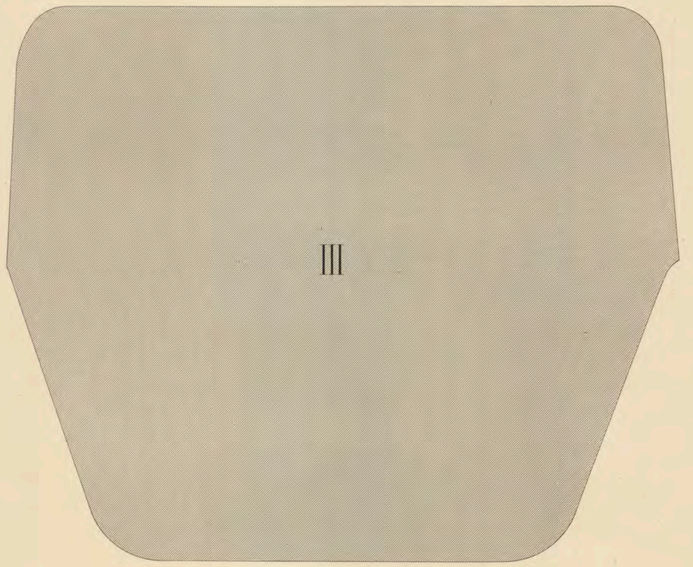


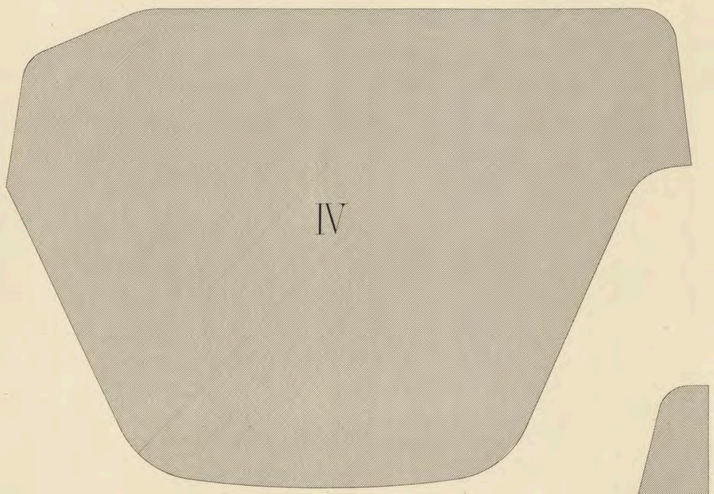


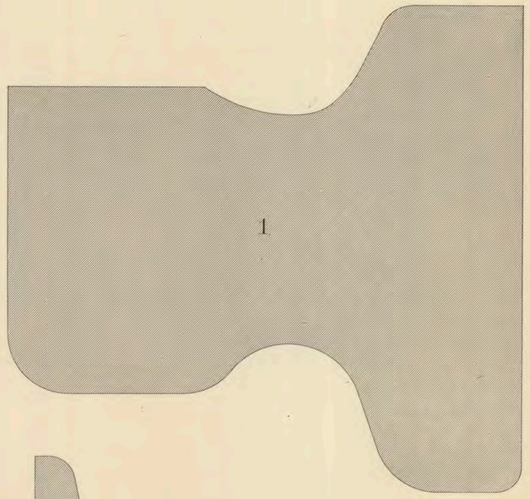


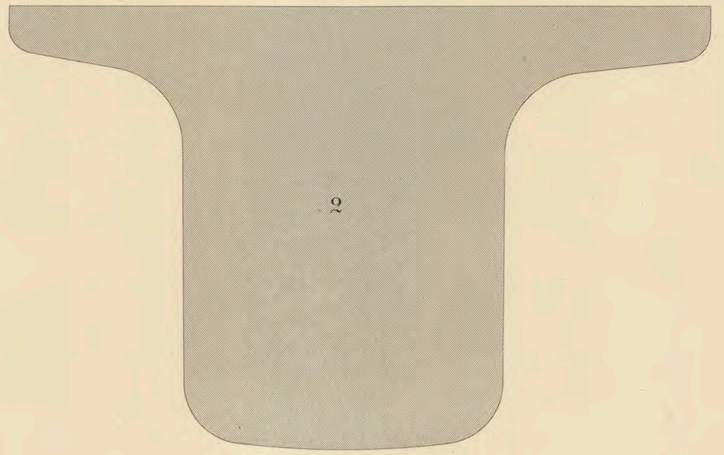

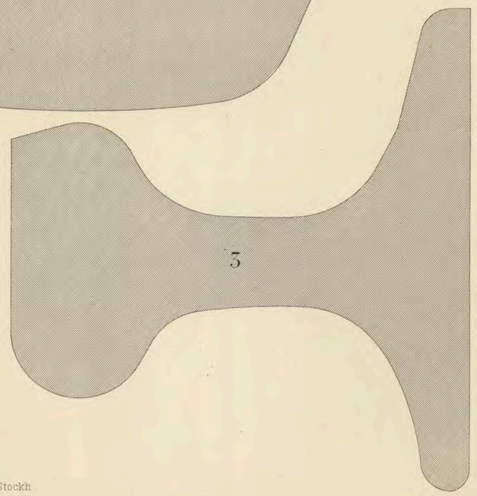

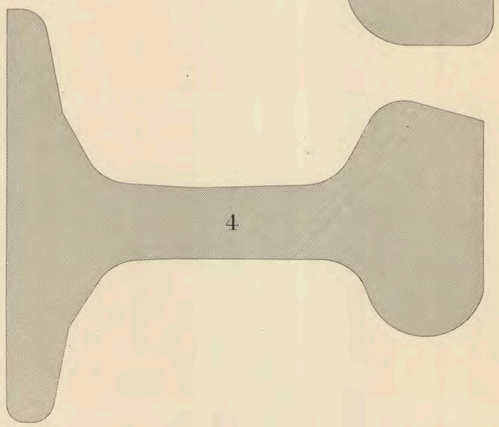

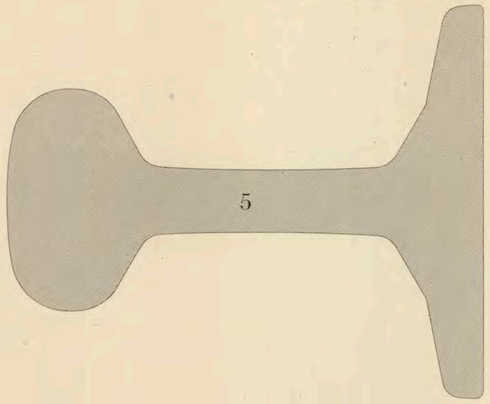

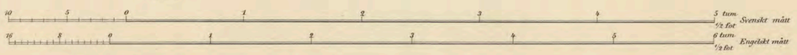


Lith. o. tr. h. Schlachter & Seedorff, Stockh.


Jvm1184-J6:00044


VEXEL

DETALJER

BLAD 42

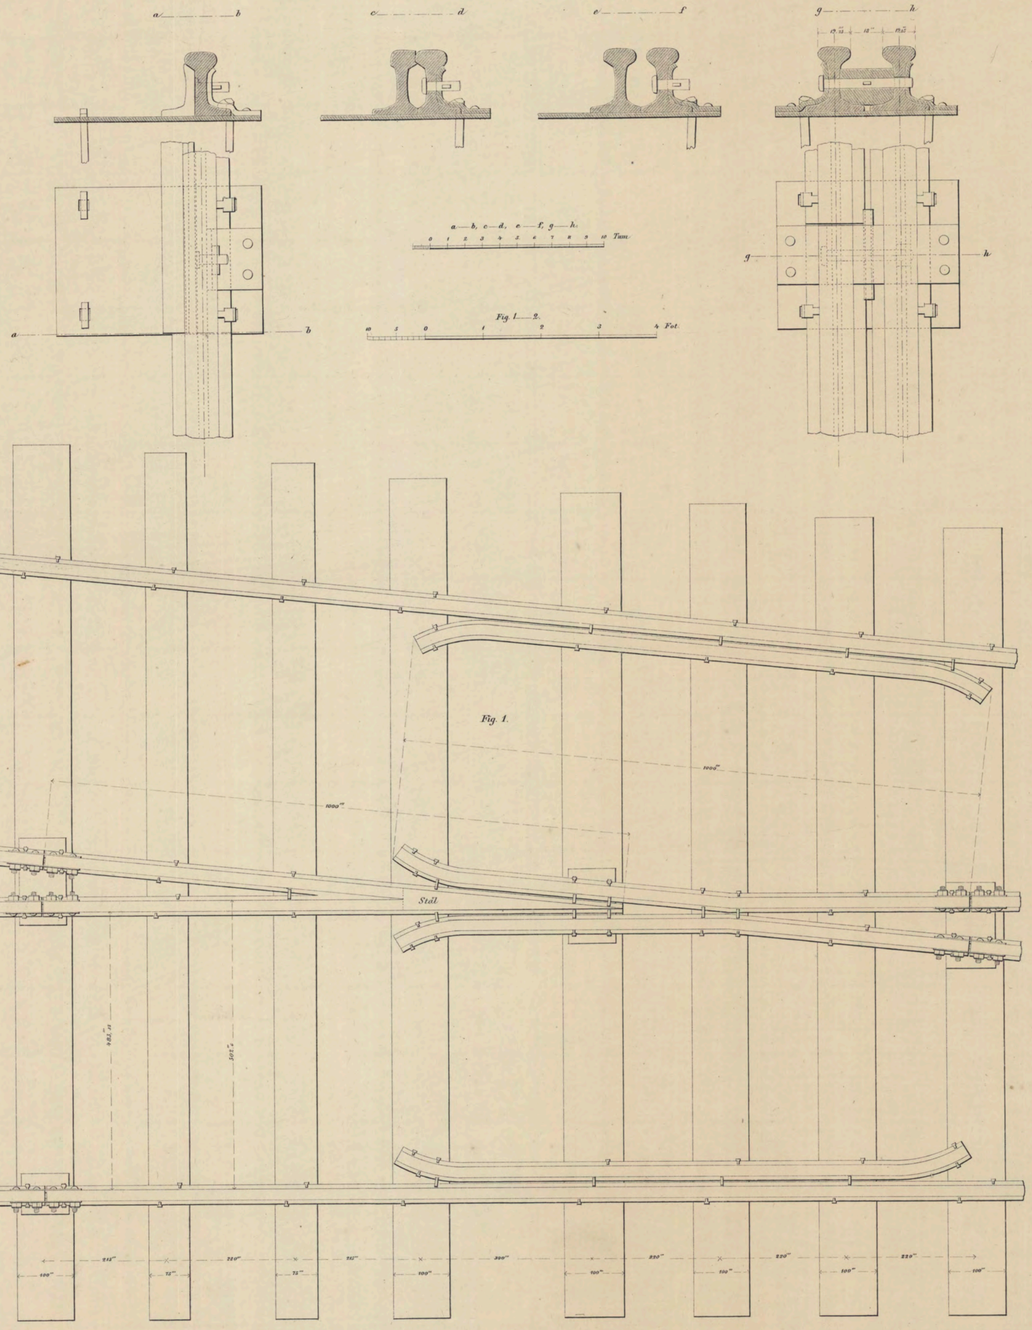

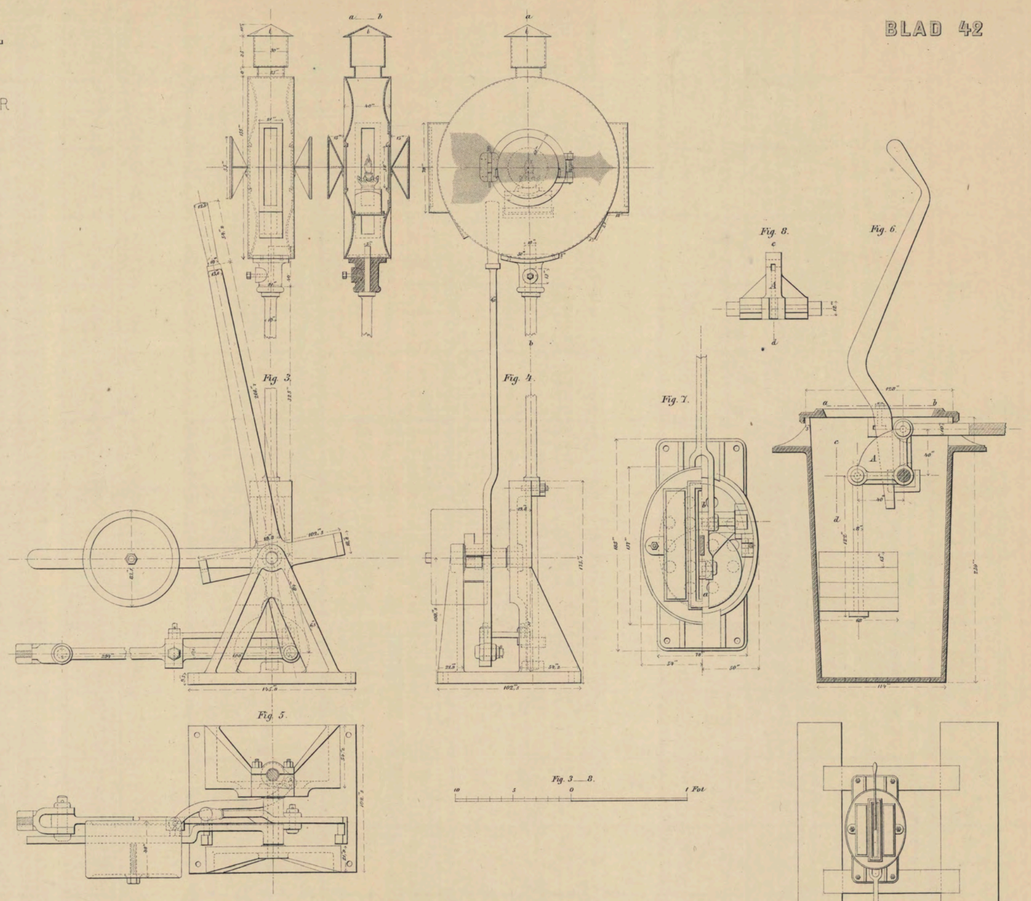

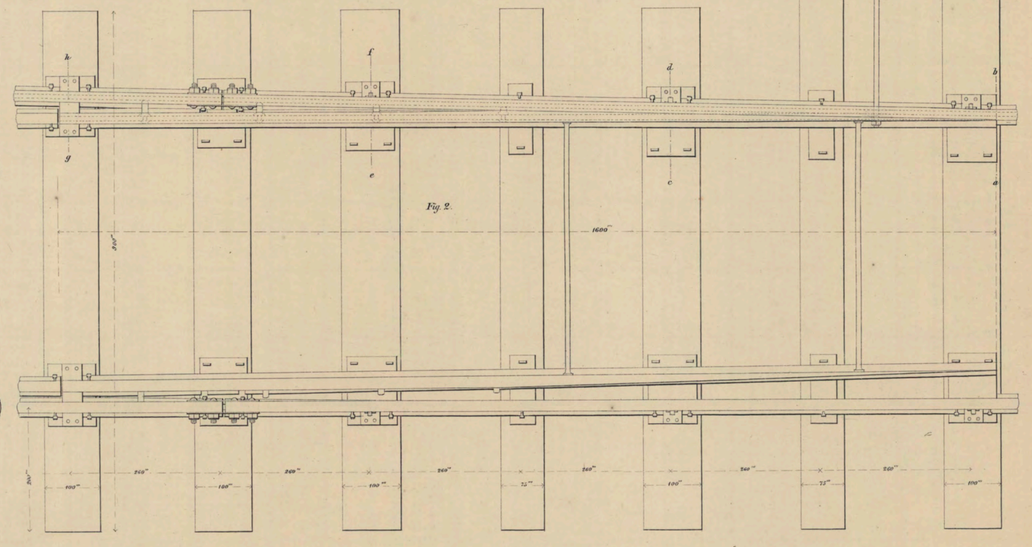

Jvm1184_J6:00045

MINDRE VÄNDSKIFVA

BLAD 43

Fig. 1

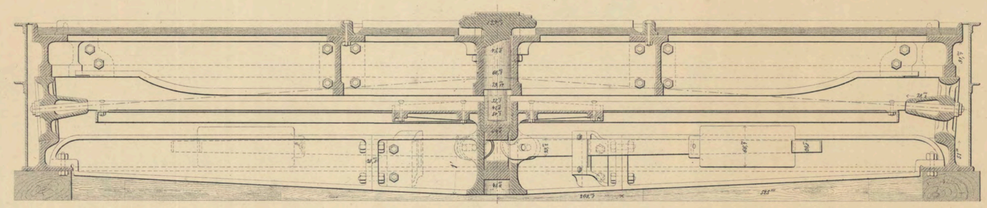


Fig. 3

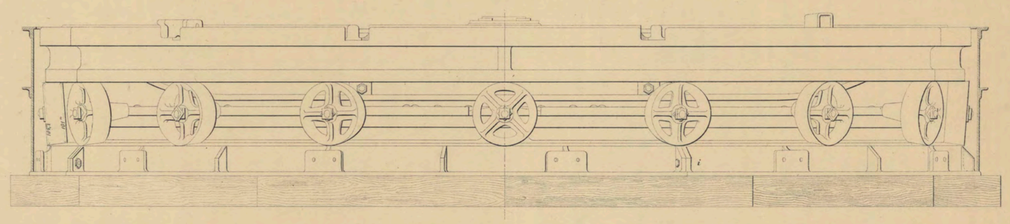


Fig. 2


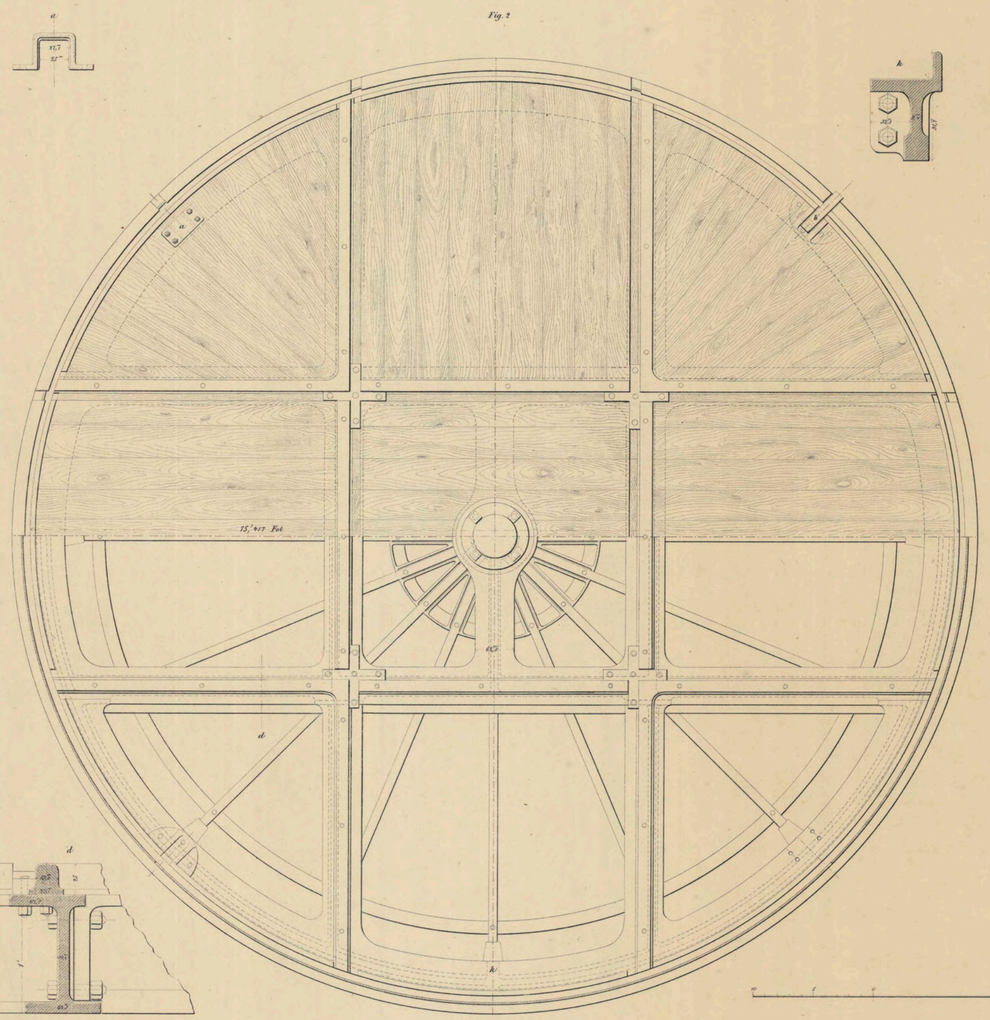


Fig. 4

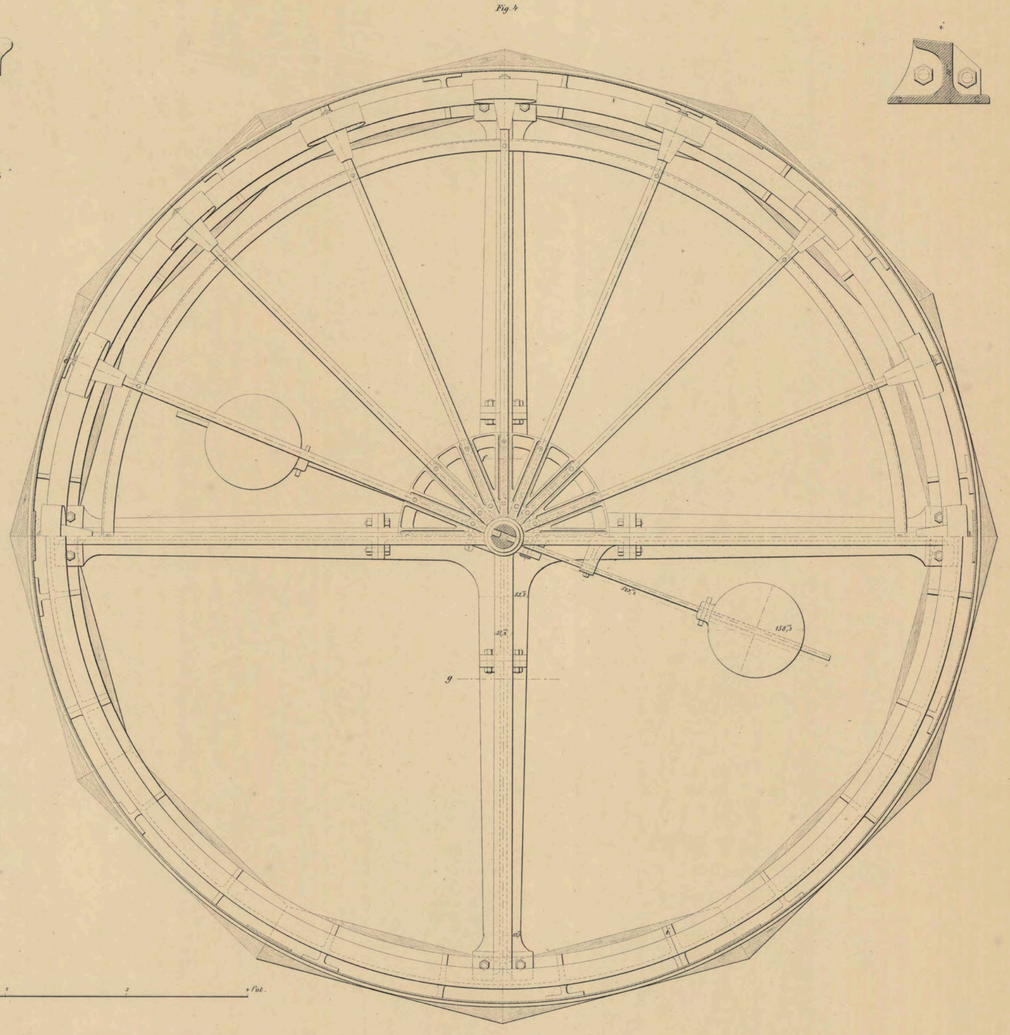

För detaljerna.

För Fig. 1, 2, 3 o. 4.

Gen. Stab. Lith. Inr.

Jvm1184_J6:00046

STÖRRE VÄNDSKIFVA

BLAD 44

Fig. 1

Fig. 2

Fig. 3

Fig. 4

Fig. 5

Fig. 6

Fig. 7

Fig. 8

Fig. 9

Fig. 10

Fig. 11

Fig. 12

Fig. 13

Fig. 14

Fig. 15

Fig. 16

Fig. 17

Fig. 18

Fig. 19

Fig. 20

Fig.

VAGNVÄG

BLAD 45

Fig. I

Fig. II

För Fig. I, II, III

För detaljerna

Fig. 7a

Fig. 7b

Fig. 8a

Fig. 8b

Fig. 9a

Fig. 9b

Fig. III

Fig. 6

Fig. 10

Fig. 3

Fig. 4

Fig. 5

Fig. 1

Fig. 2

Fig. 9

Gen. Stab Lith. Tur.

JVM1184_J6:00048

VATTENKRAN

BLAD 46

Räls


Gfverkant.

Spårets medellinie.


Jvm1184_J6:00049

GÖTEBORGS STATIONSHUS


AF 1ste KLASSEN.

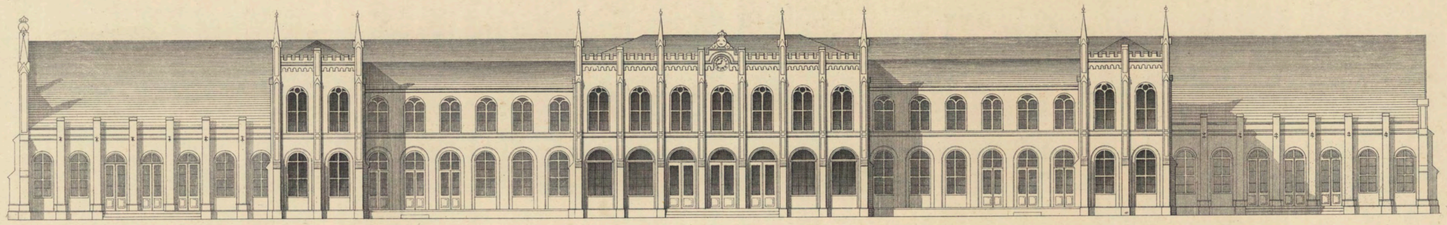

Façade

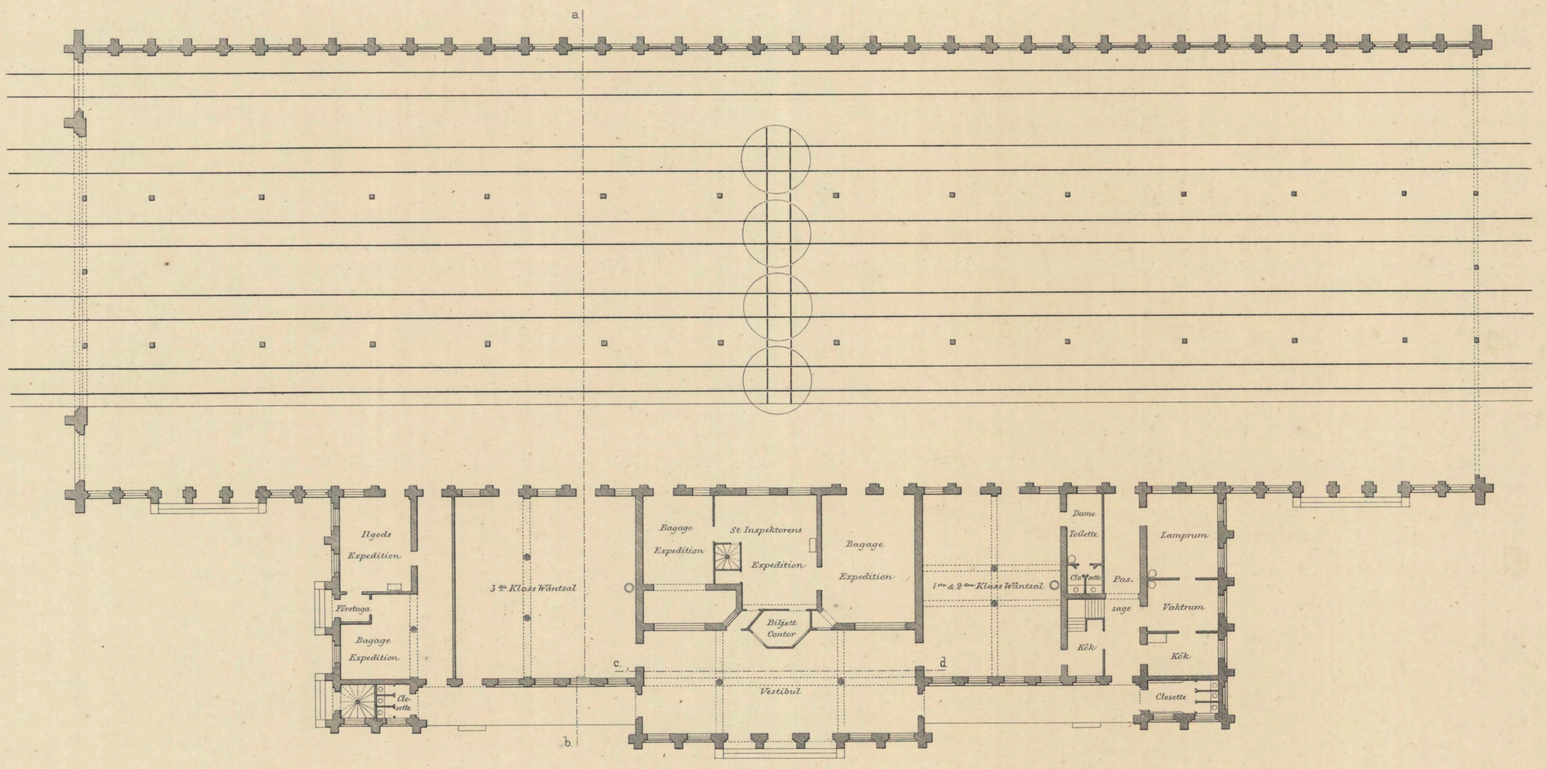

Plan af 1ma Wåningen.

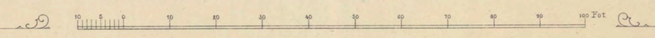

Lith. o. tr. h. C. O. Högglind.

Jvm1184_J6:00050

GÖTEBORGS STATIONSHUS

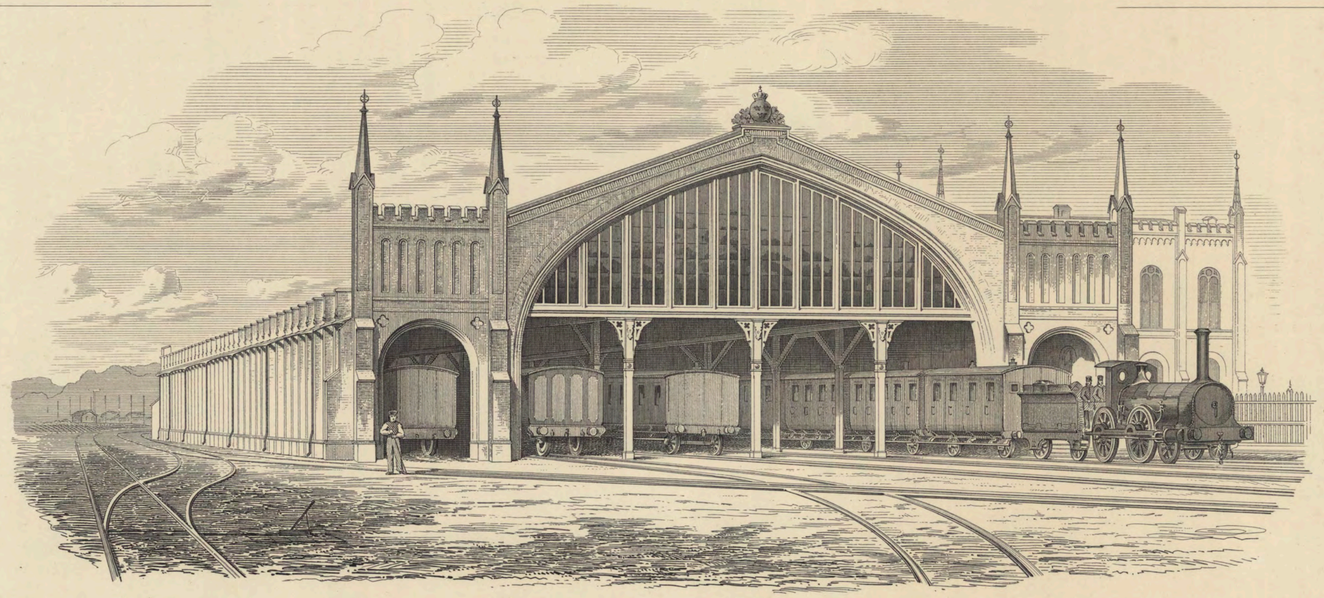


Fig. 4.

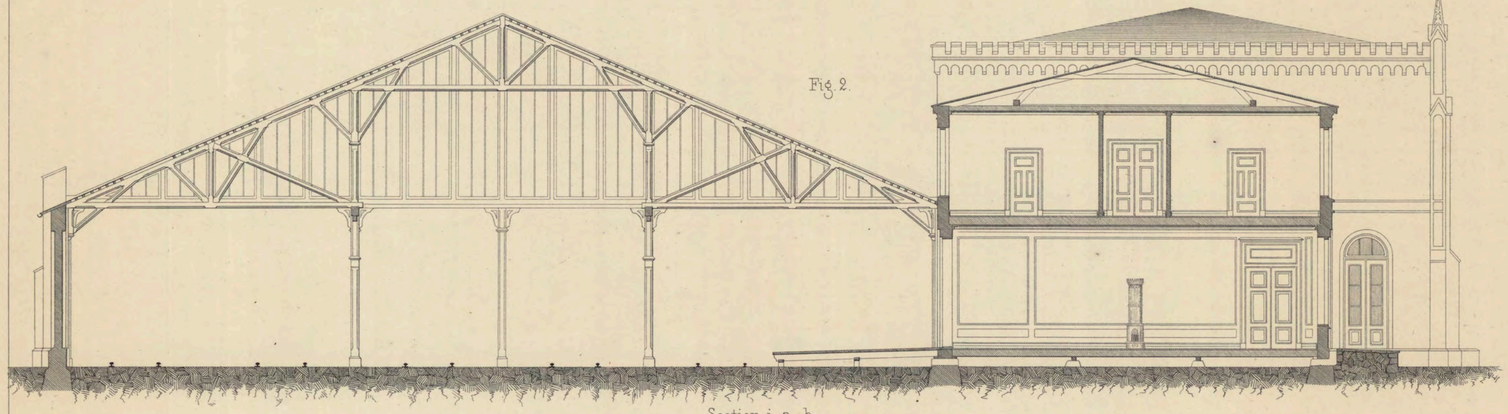


Fig. 2.

Section i a–b

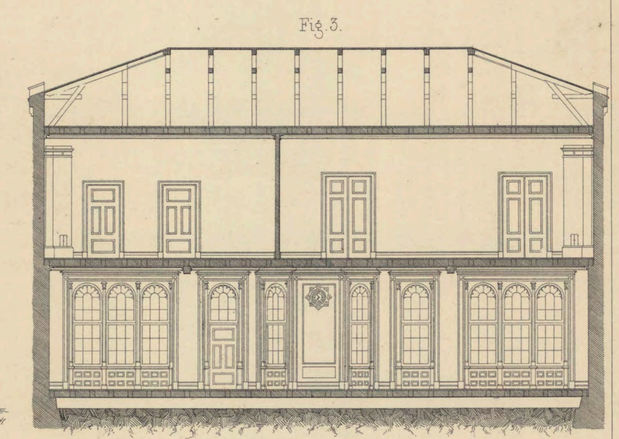


Fig. 3.

Section i c–d

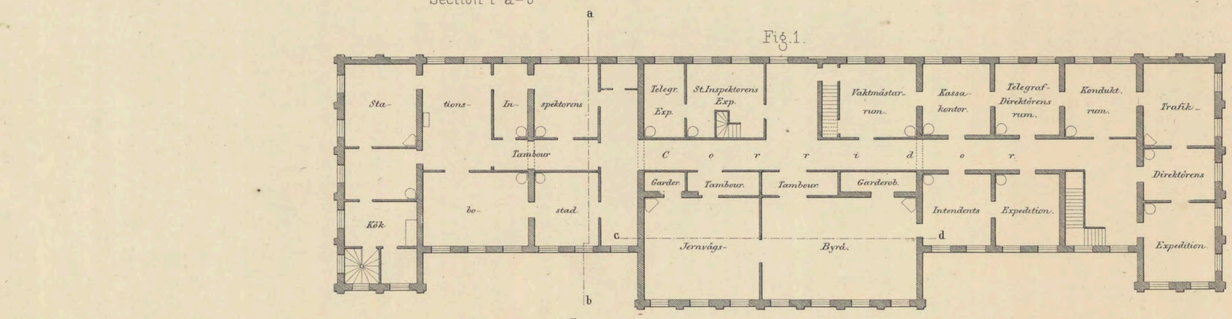


Fig. 1.

Plan af 2^dra Våningen.

Skala för Sectionerna a.b och c.d.

Skala för planen.

Lith. a.tr. h.G.Bäglind

Jvm1184_J6:00051

ÖREBRO STATIONSHUS

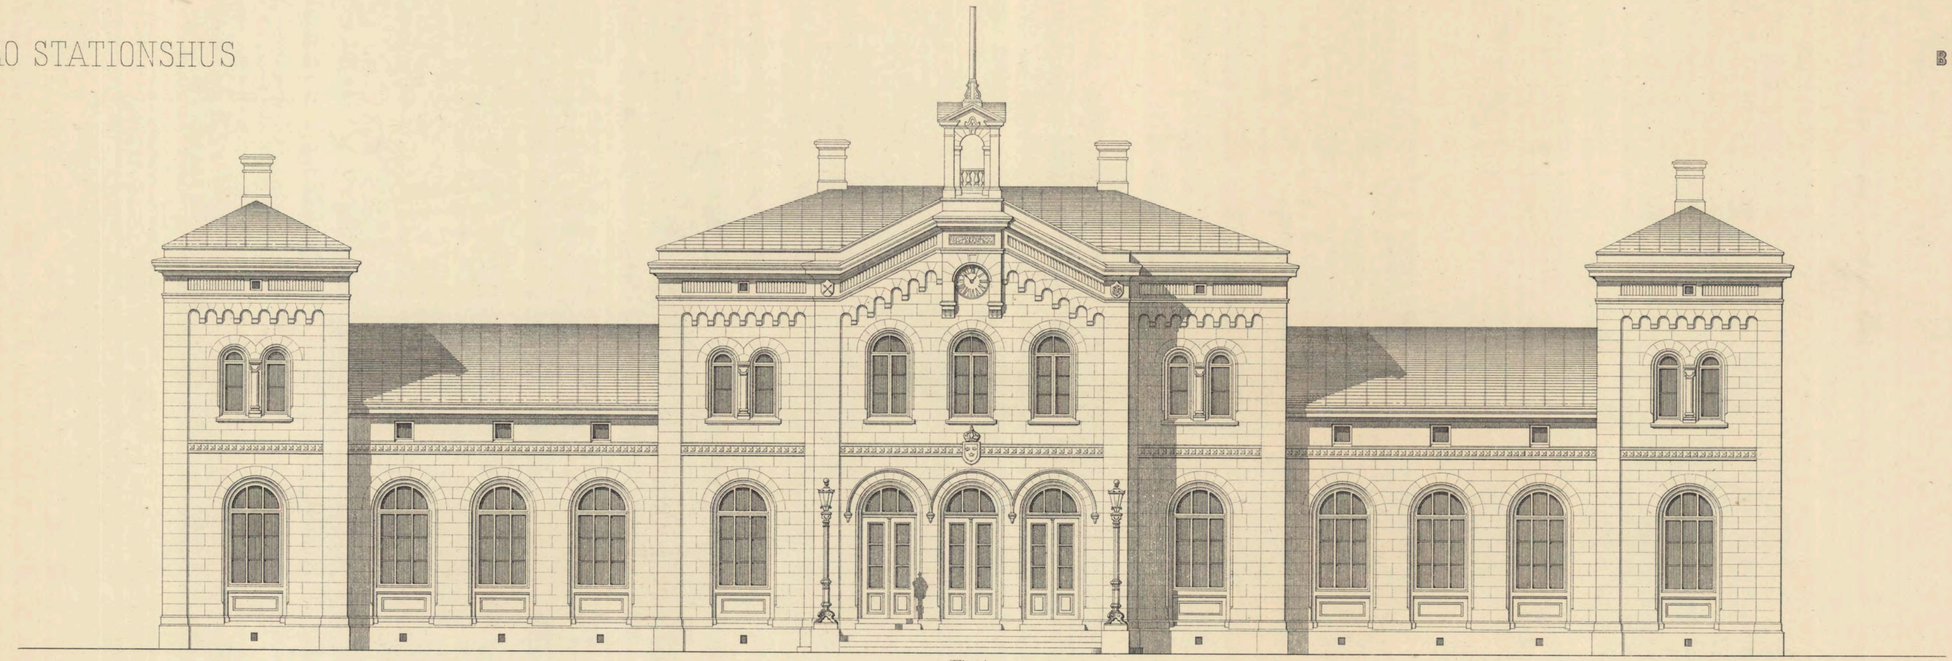


Fig. 1.
FAÇADE ÅT TORGET

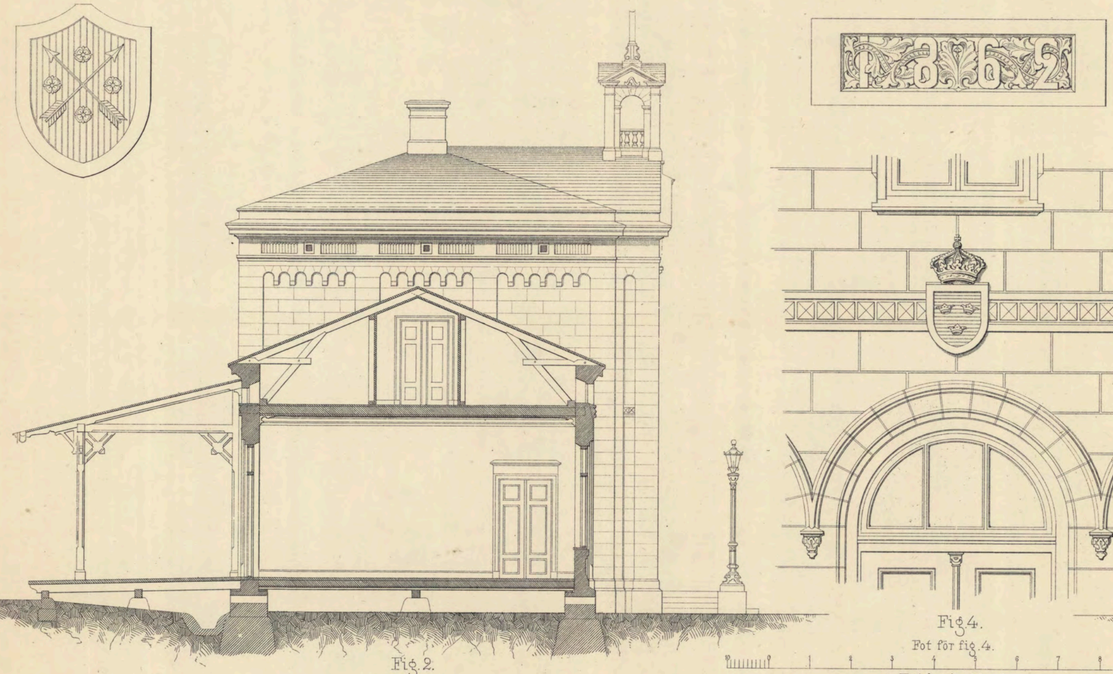


Fig. 2.
SECTION I AB

Fig. 4.
Fot för fig. 4.

Fot för fig. 1 2 & 3.


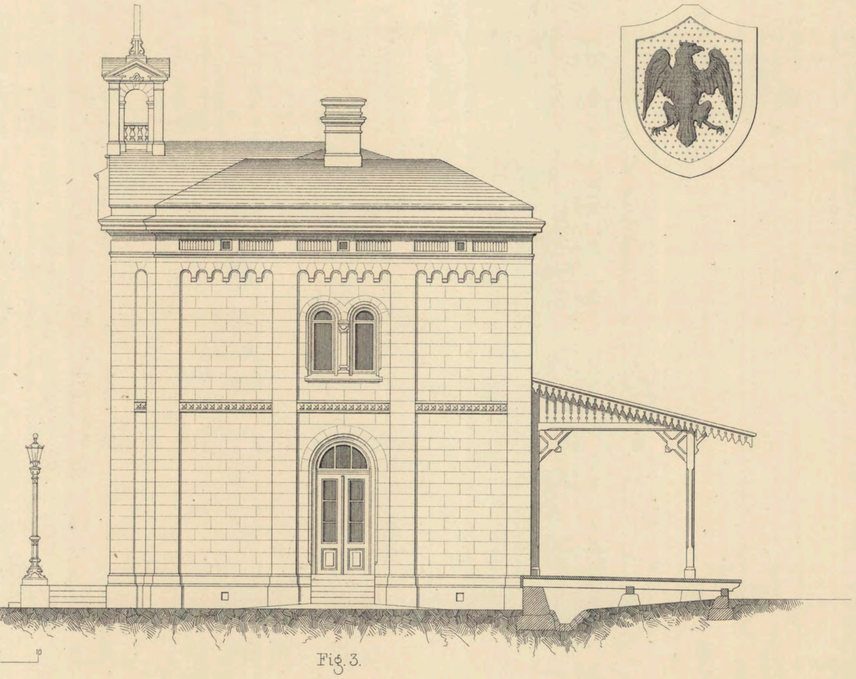


Fig. 3.
GAFVEL FAÇADE


Lith. o tr. h. C. S. Hoglind

Jvm/1184_J6:00052


ÖREBRO STATIONSHUS

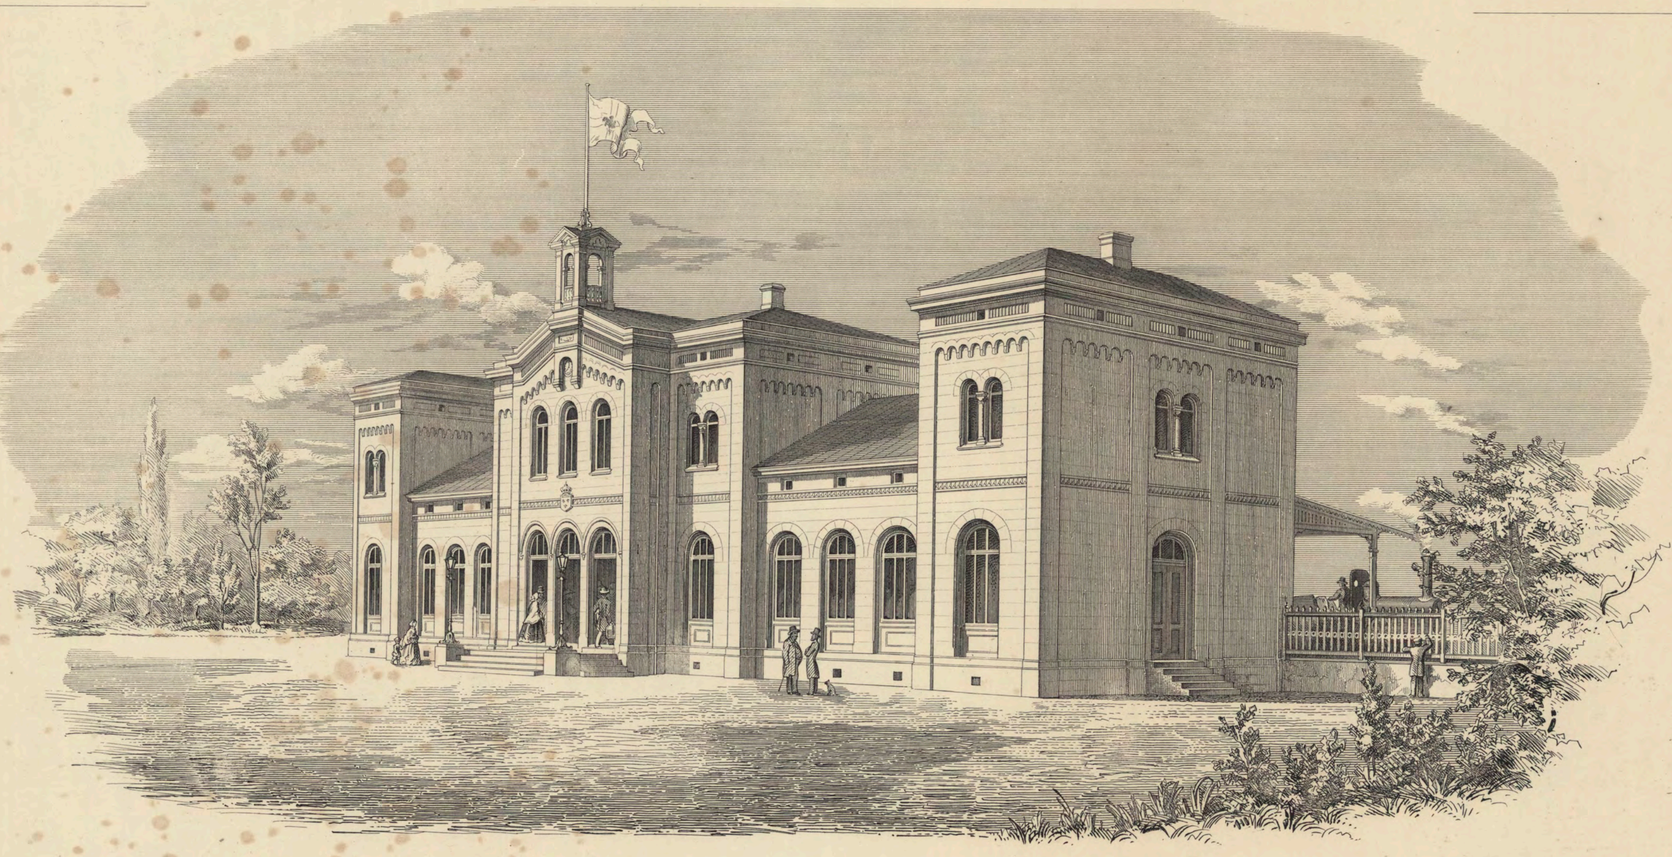

PLAN AF BOTTENWÅNINGEN

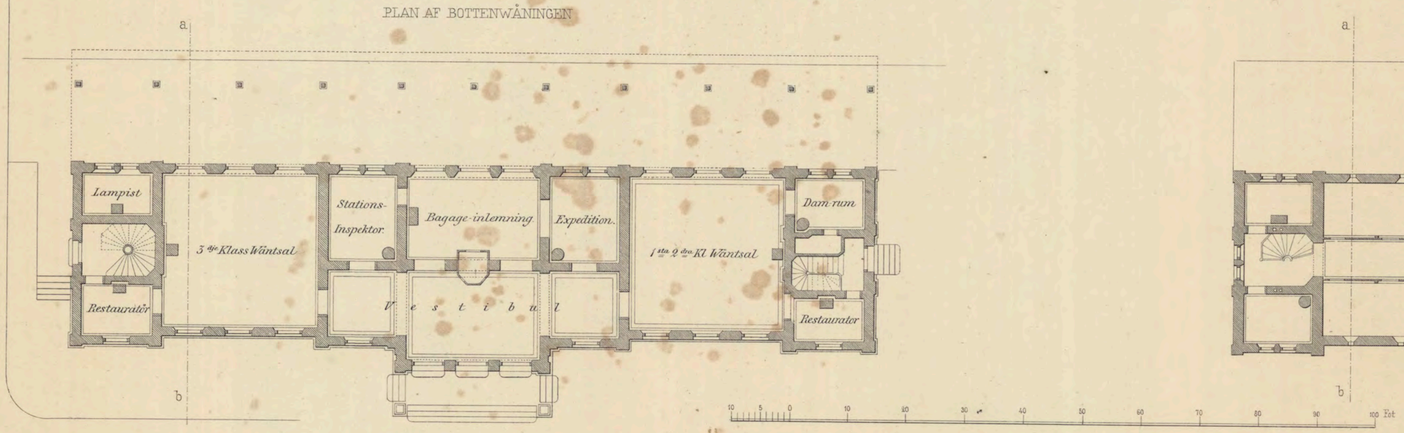


PLAN AF BOSTÄLLSWÅNINGEN

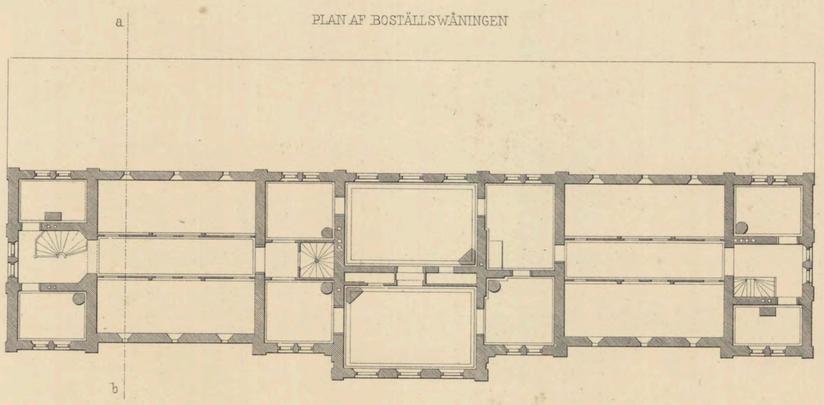


Lith. o tr. h. C. G. Höglind


Jvm 1184-J6:00053

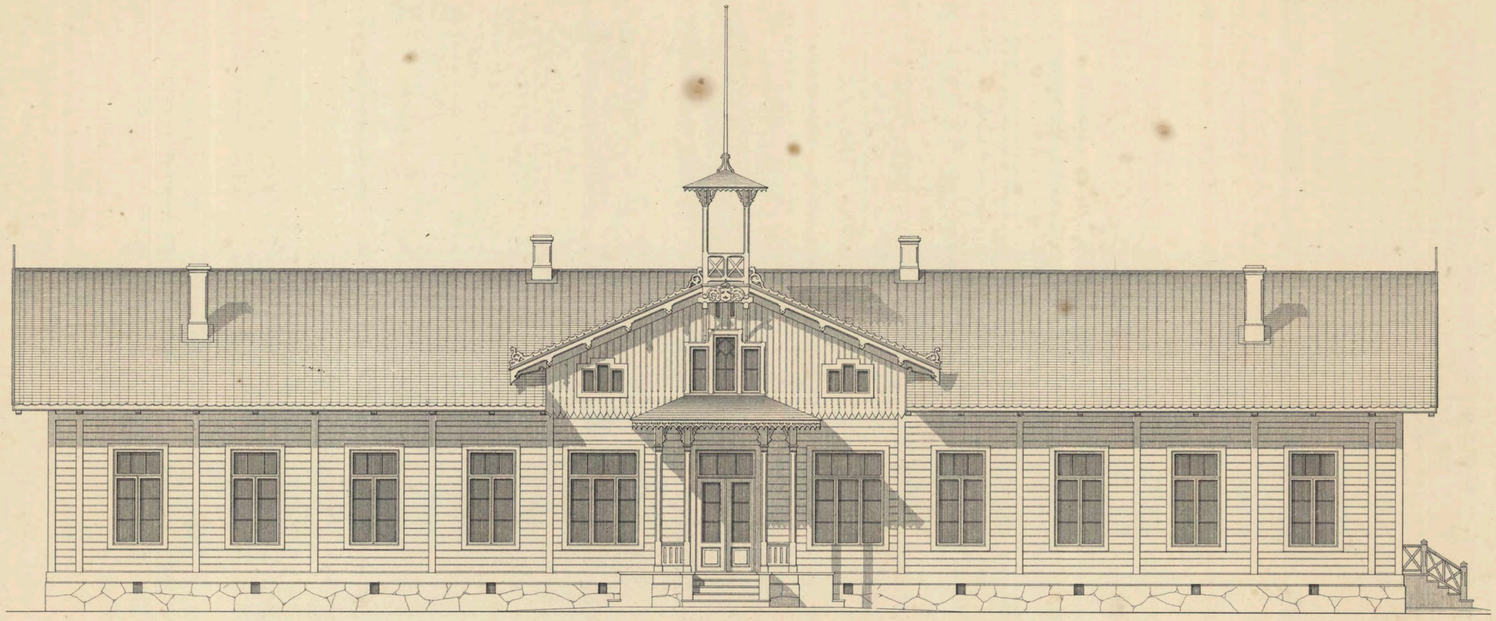


Façade åt Gården

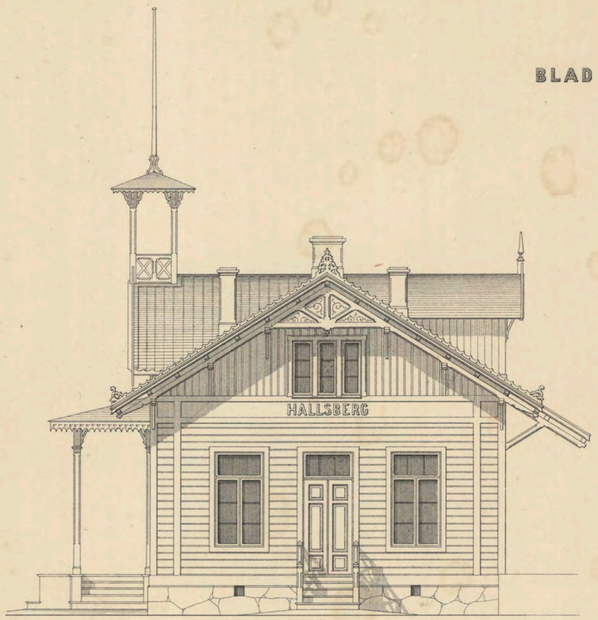


Gafvel Façade

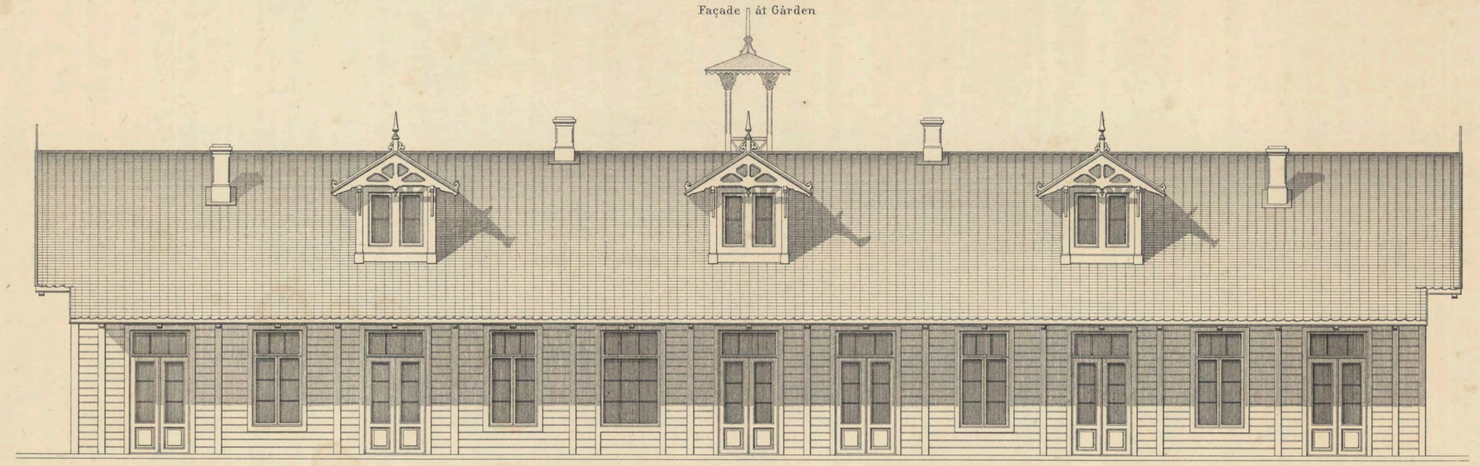


Façade åt Banan

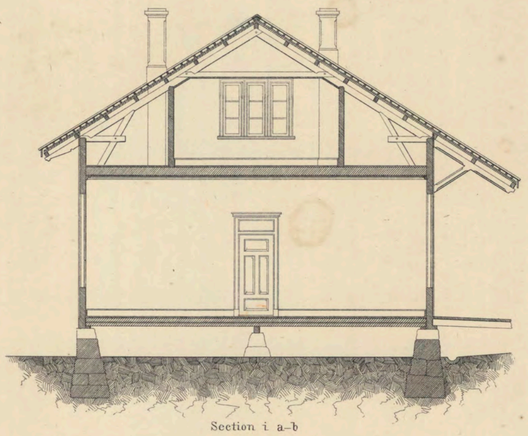

Section i a–b

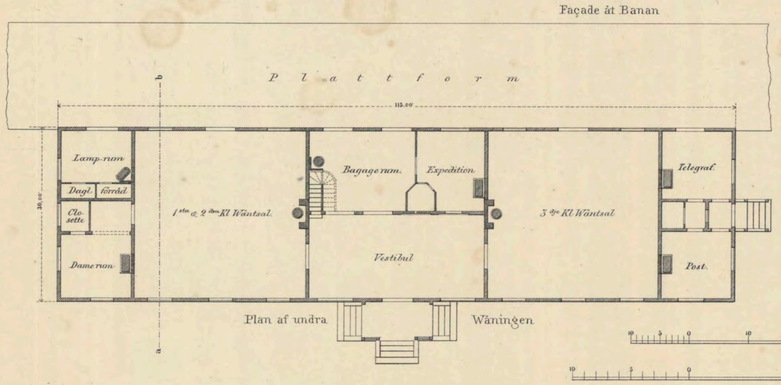

Plan af undra Våningen.

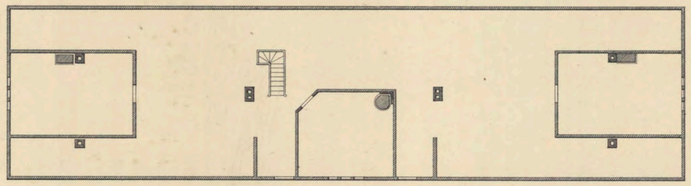

Plan af öfra Våningen.

Skala för Planerna

Skala för Façaderna

Lith. a.v. h.f. G Höglund.


Jvm1184-J6:00054

STATIONSHUS VID SPARREHOLM

AF 4de KLASSEN


BLAD 52

Fig. 1.

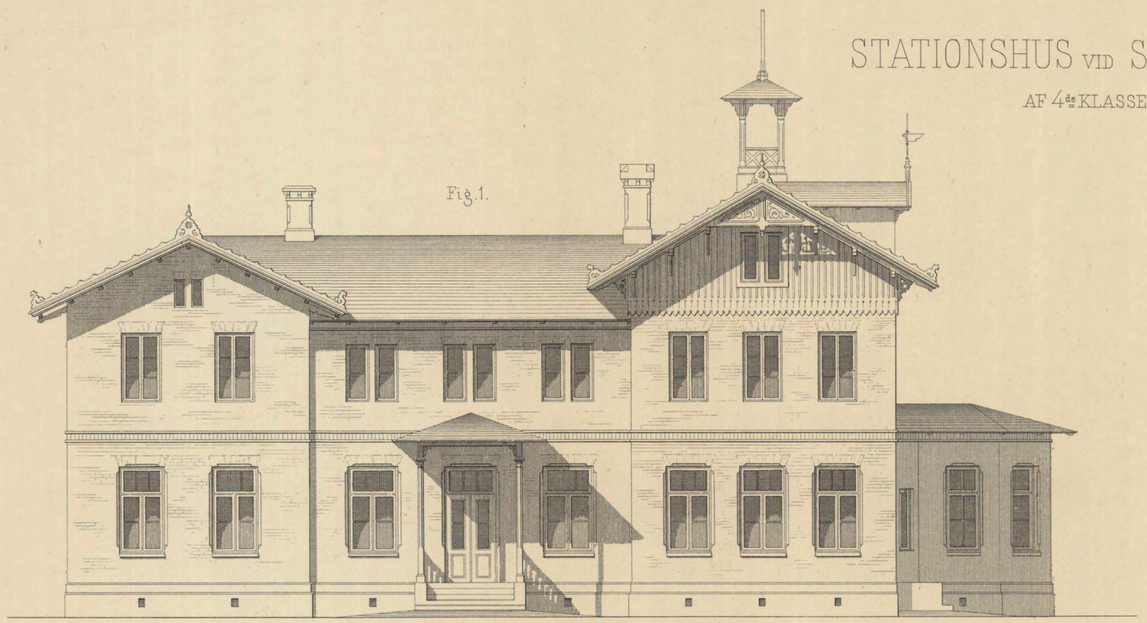


Façade åt gården.

Fig. 2.

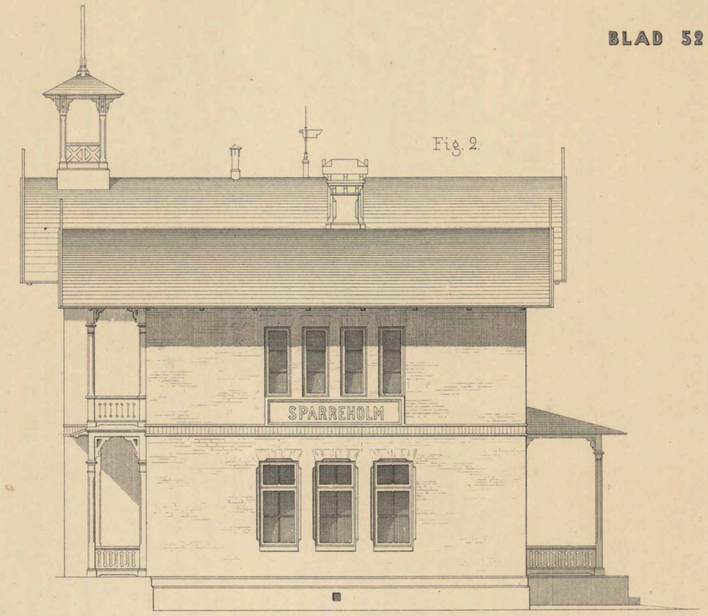


10 9 8 7 6 5 4 3 2 1 0 10 20 30 40 Fot

Fig. 3.

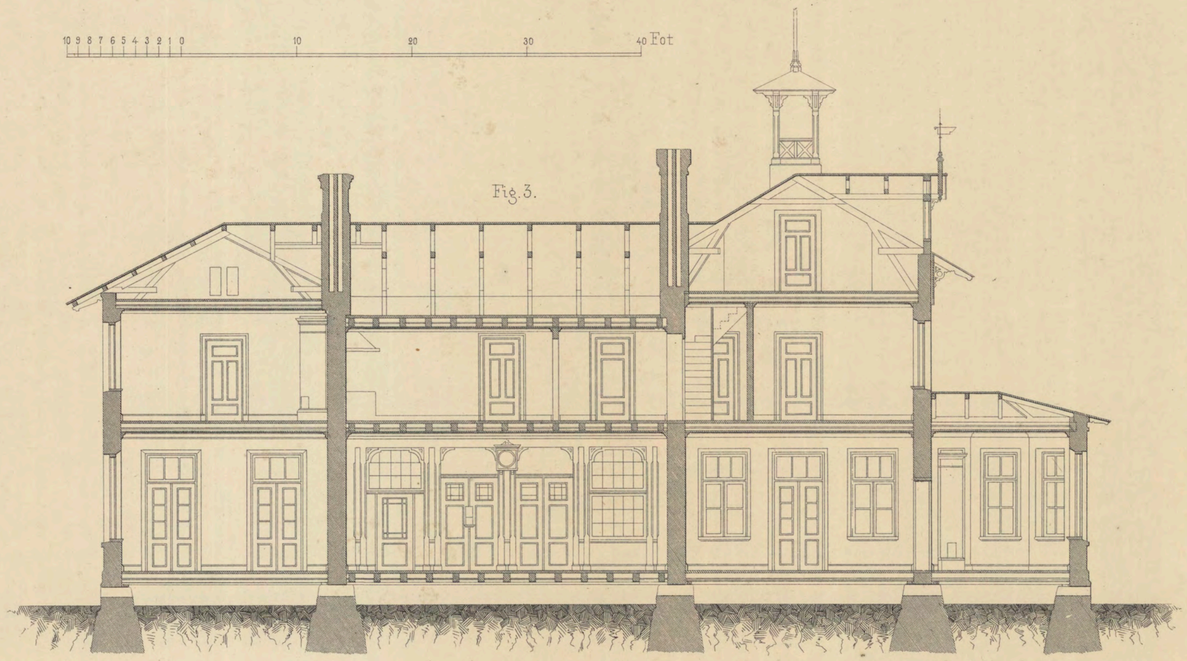

Section i AB.

Fig. 4.

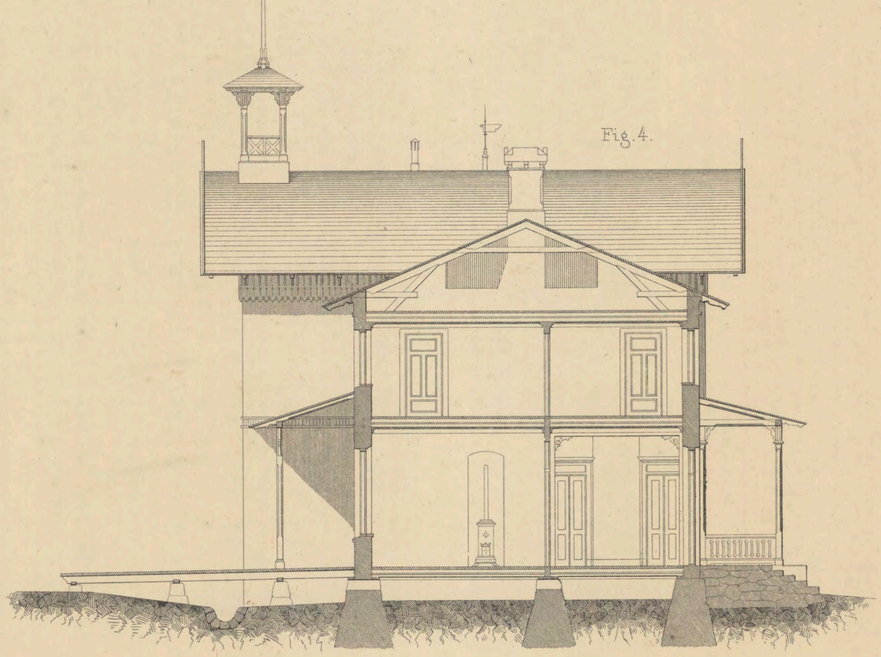

Section i CD.


Lith. av H. & G. Höglund

Jvm1184-J6: 00055

STATIONSHUS VID SPARREHOLM.

AF 4:de KLASSEN.

Fig 1.

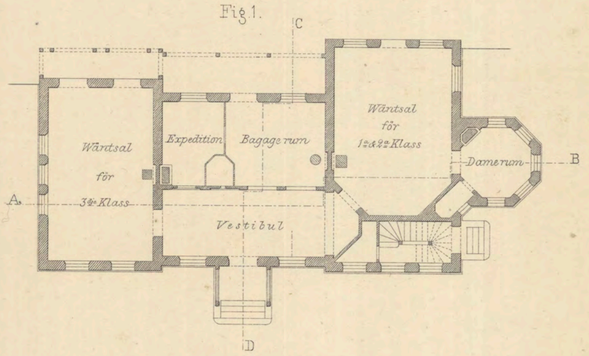

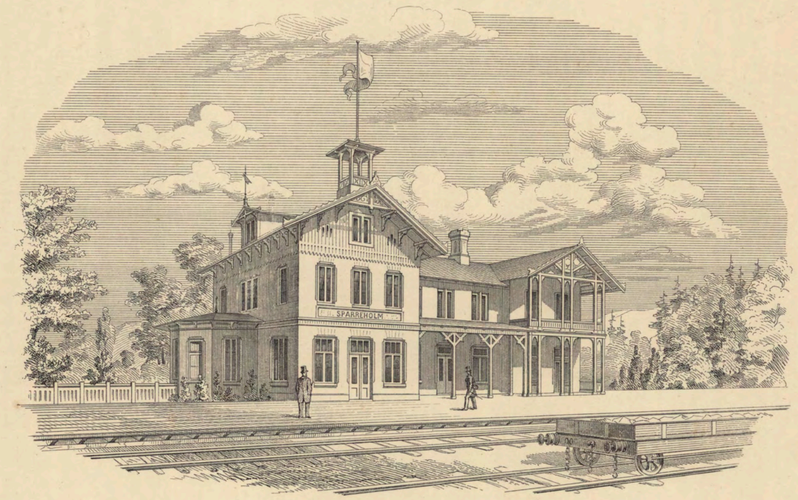
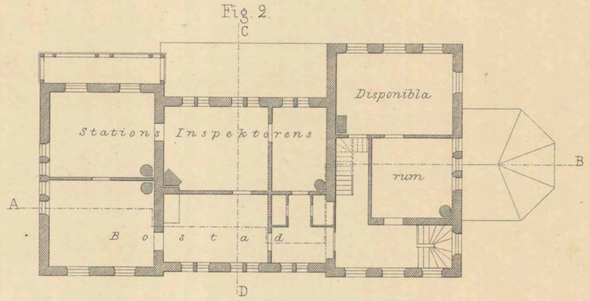


Fig 5.

Fig 2.





 


Fig. 3.

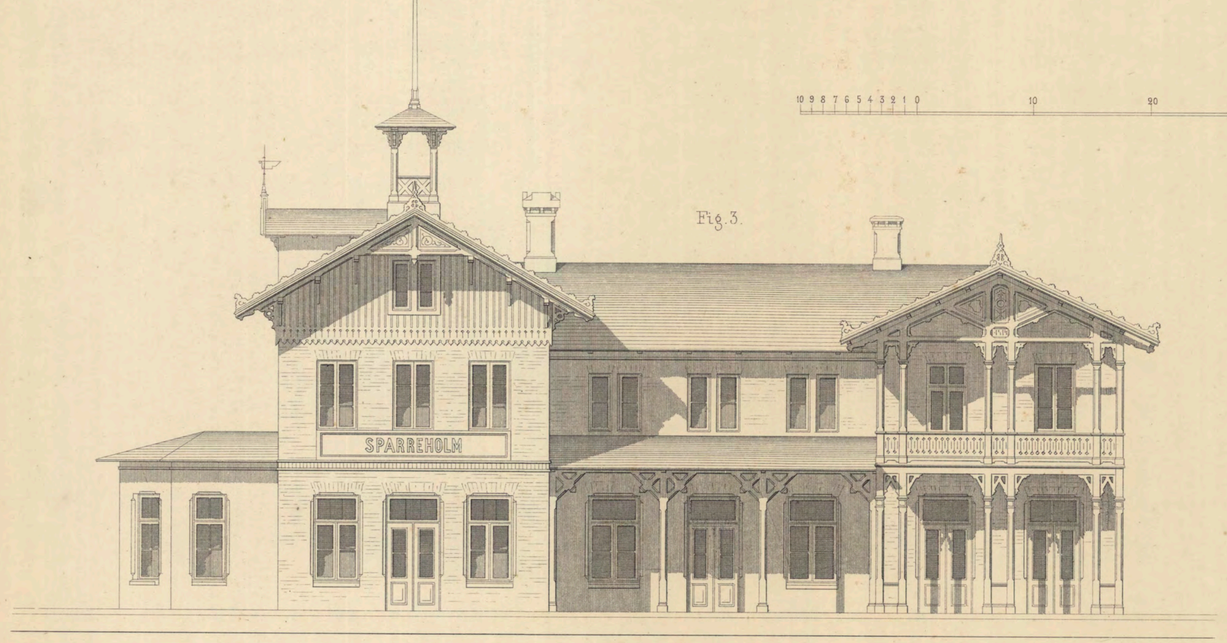

Façade åt banan


Fig. 4.

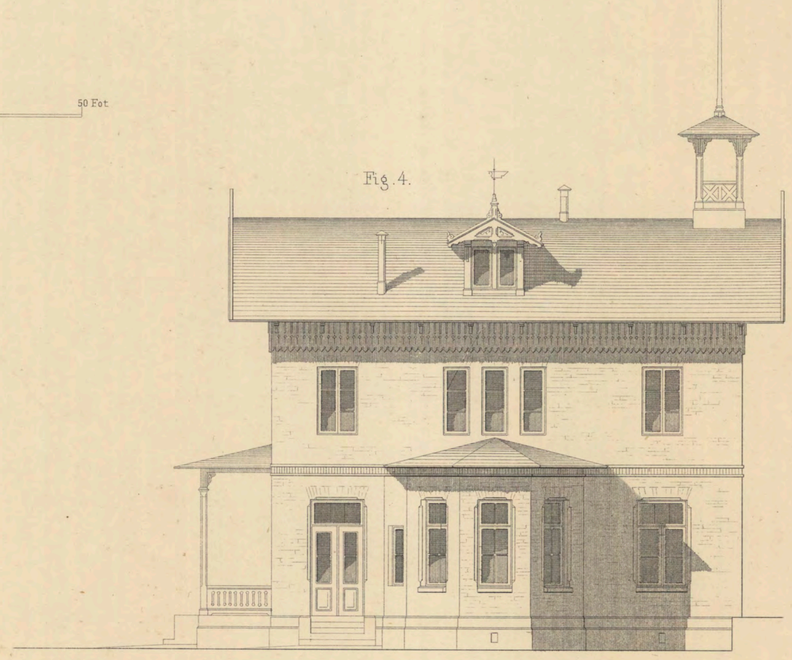



Lith. o tr. k. C. G. Heglund


Jvm 1184_J6:00056


SPARREHOLMS STATIONSHUS DETALJER

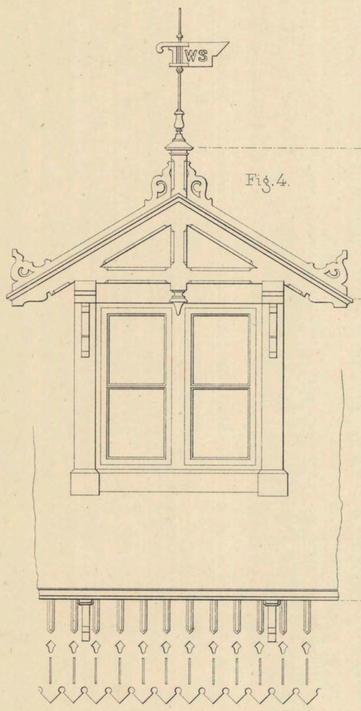


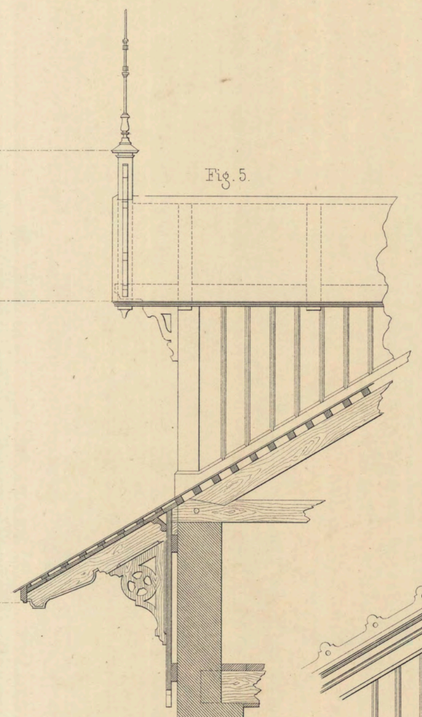


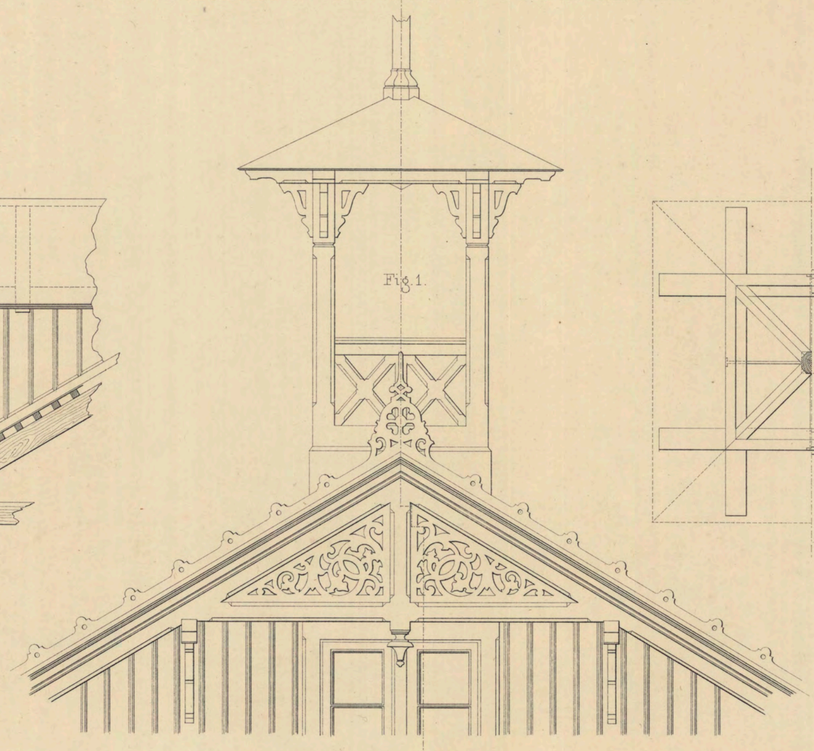


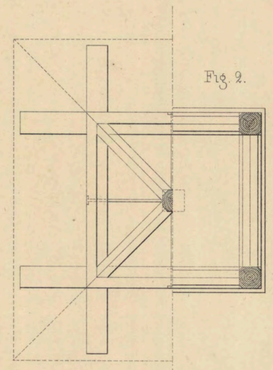

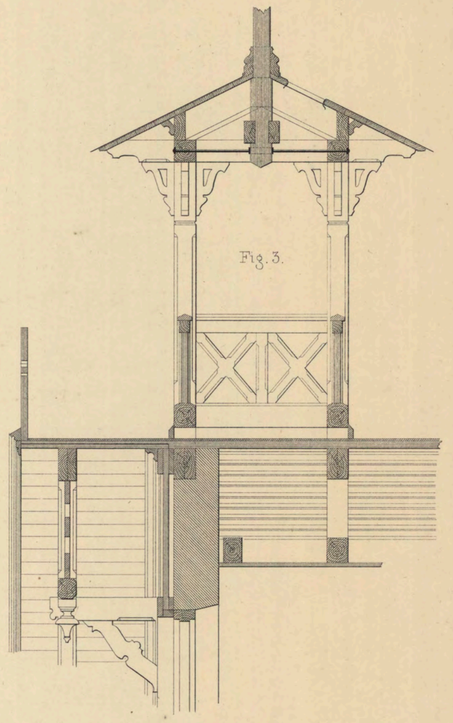

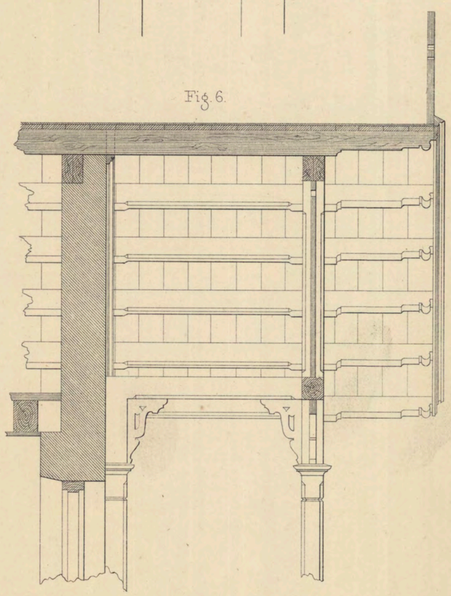

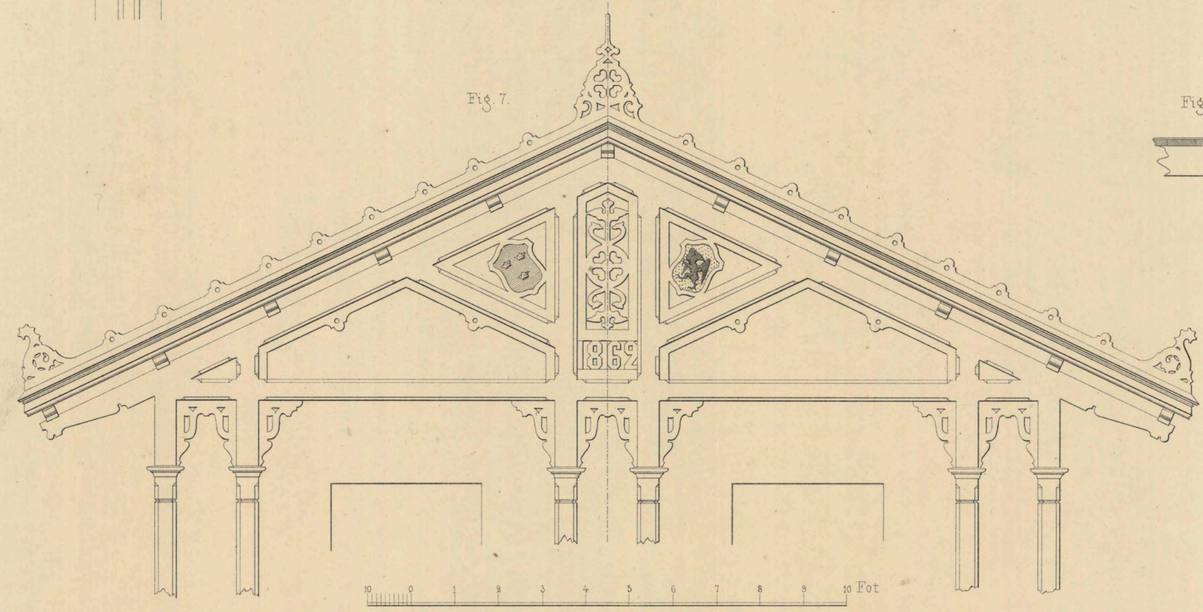

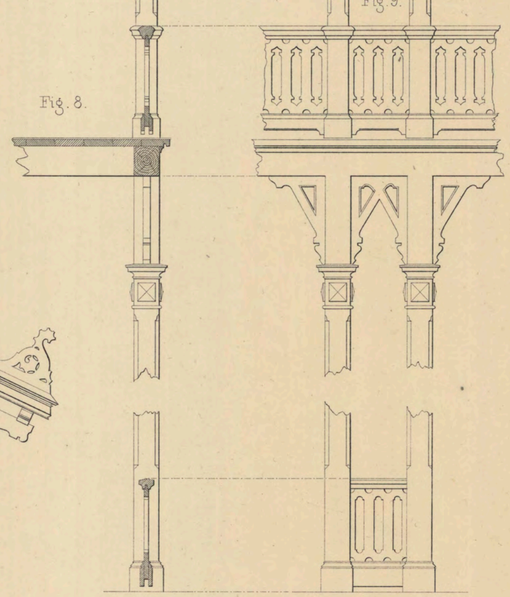


Jvm1184-J6:00057

STATIONSHUS VID GNESTA


AF 5:te KLASS

Fig. 3.

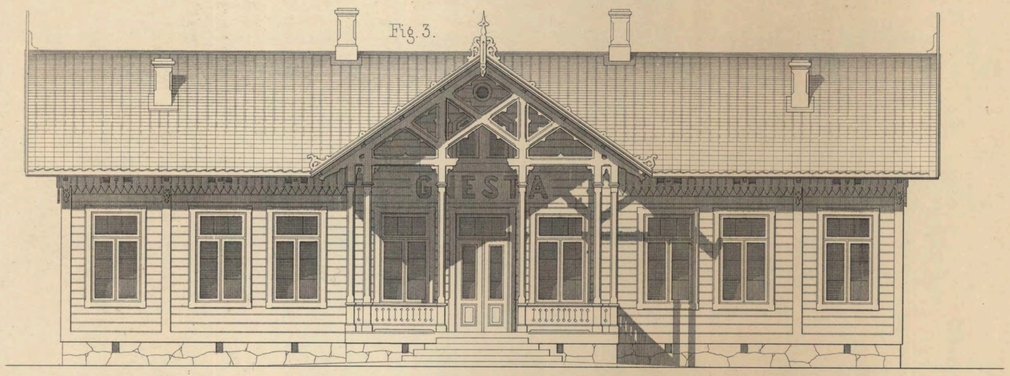

Façade åt gården.


Fig. 4.

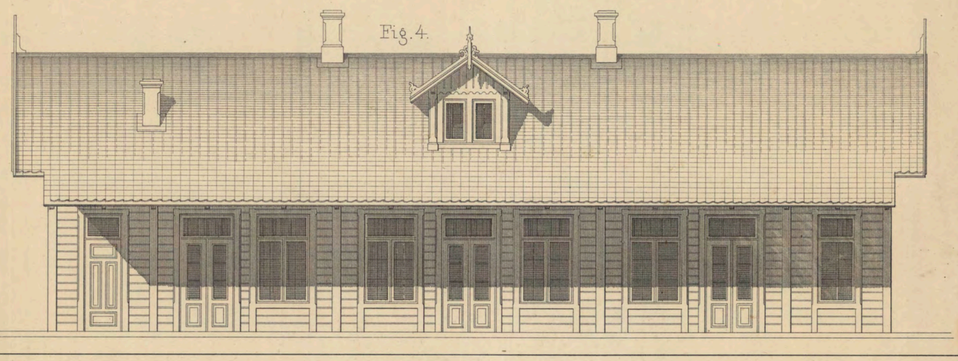

Façade åt banan.

Plan af nedra wåningen.

Fig. 1.

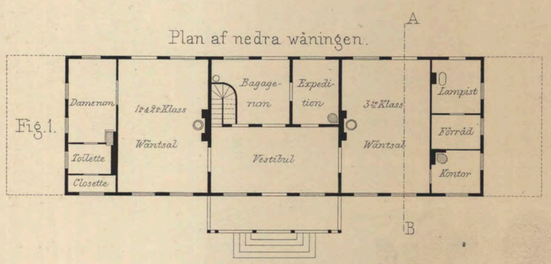

Obs a b c d. blifvande utvidgningar hvarigenom väntsalarne förstoras till qvadratform.

För Fig. 3. 4. 5. & 6.


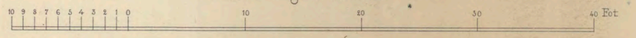



Fig. 5.

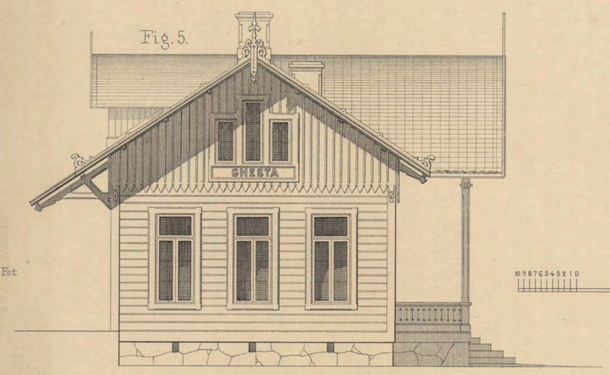


Gafvel facade.

Plan af windsvåningen.

Fig. 2.

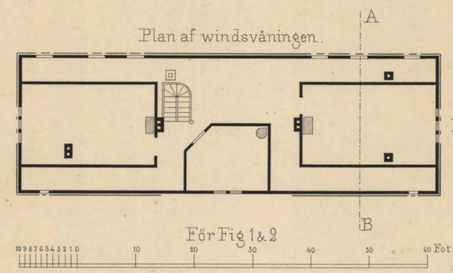

För Fig 1 & 2

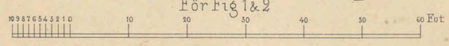

För Fig 7. 8. 9. & 10

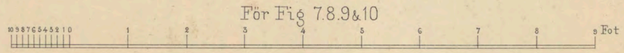


Fig. 9.

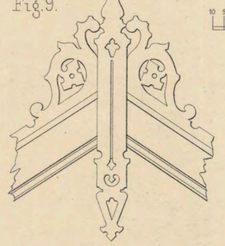


Fig. 10.

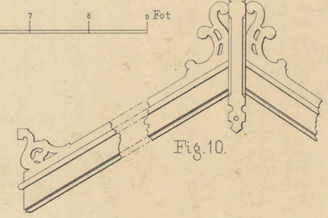


Fig. 7.



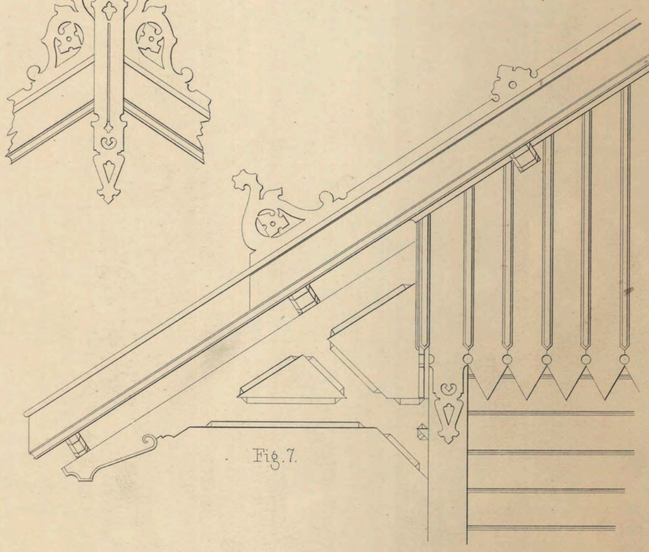


Fig. 6.

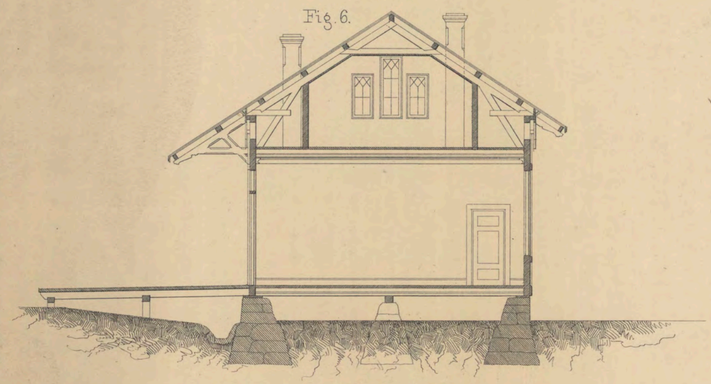

Section i AB.

Fig. 8.

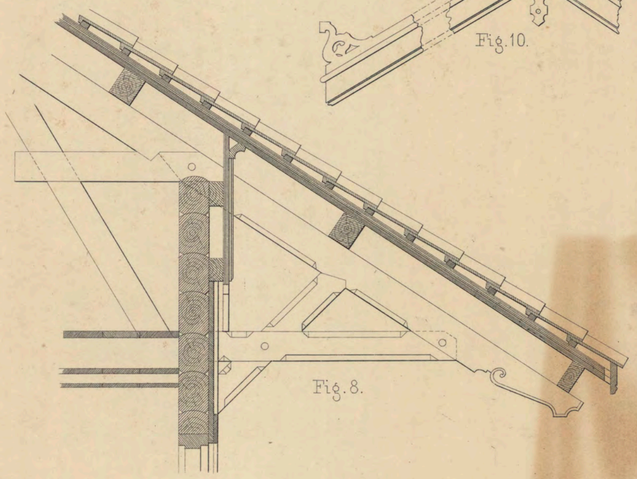

Lith. o. tr. h. C. G. Heglind.

Jvm1184_36:00058

GODSMAGASIN

Fig. 2.



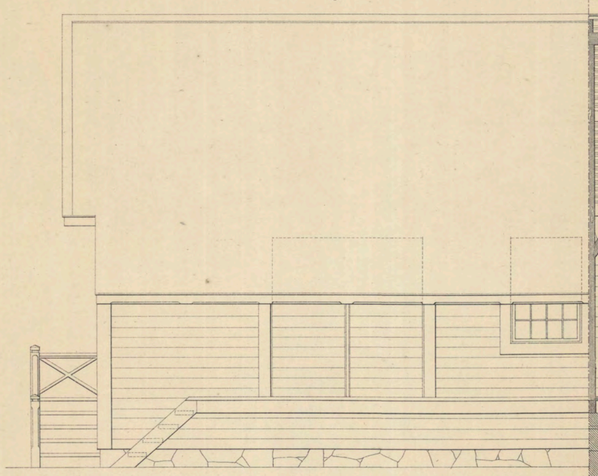



Fig. 3.

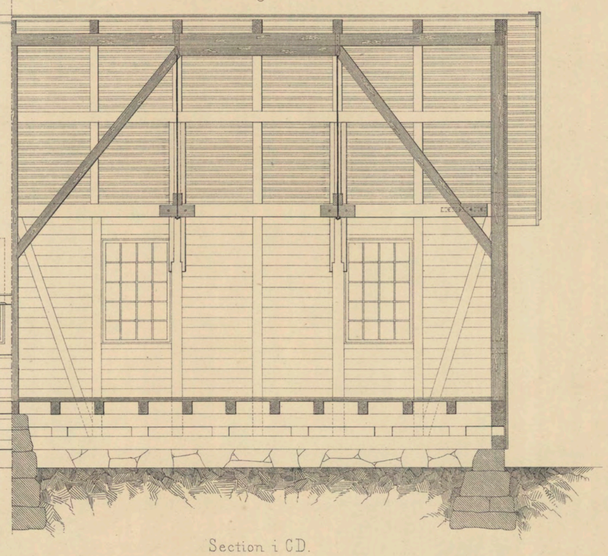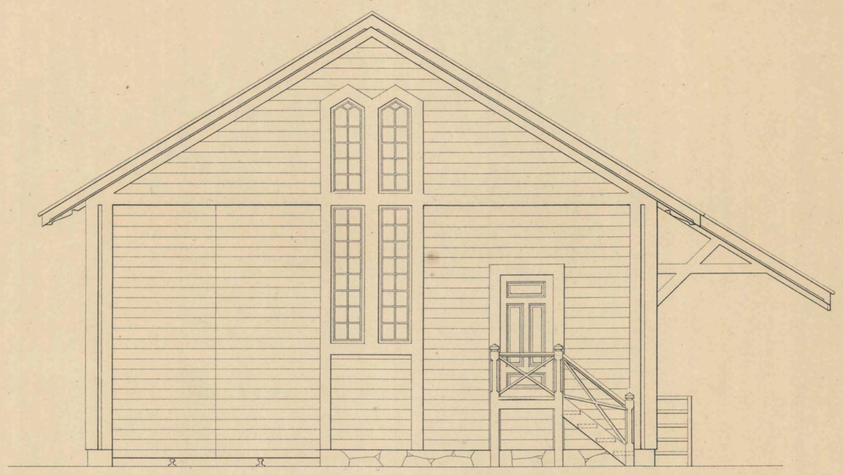

Section i CD.

Fig. 4.



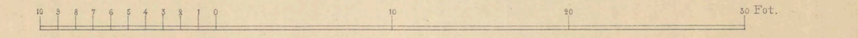


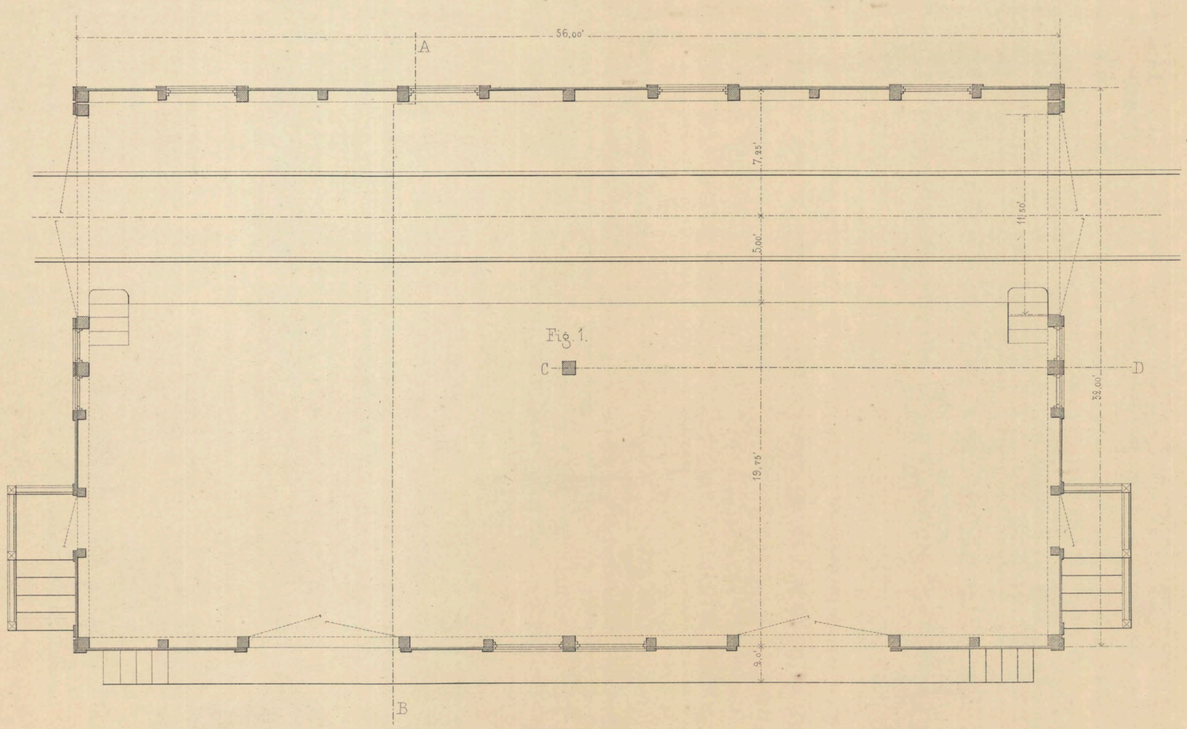


Fig. 1.

Fig. 5.

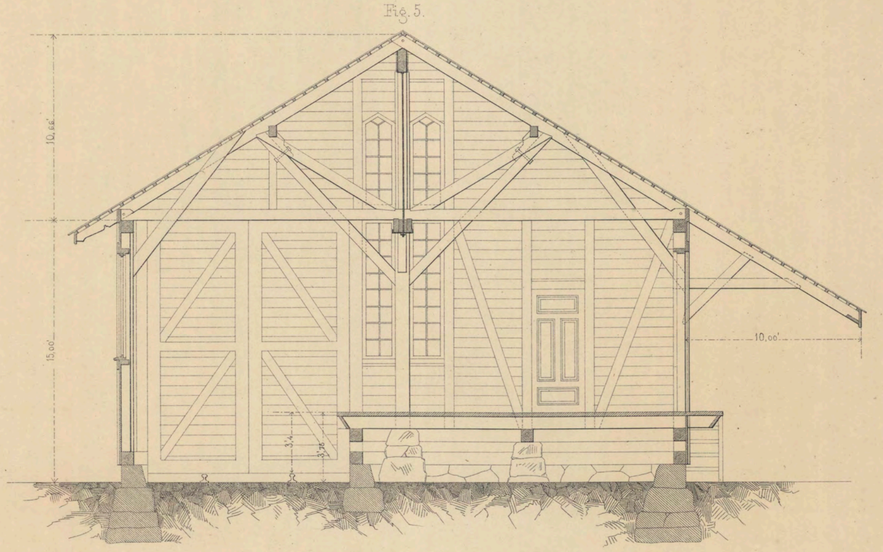

Section i AB.

Lith. o. tr. h. C. G. Hoglind

Jvm/184-J6:00059

BOSTÄLLSHUS

Fig. 3.

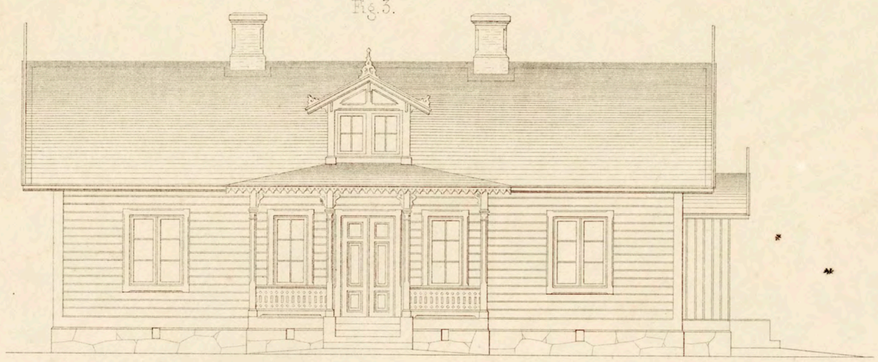


Fig. 4.

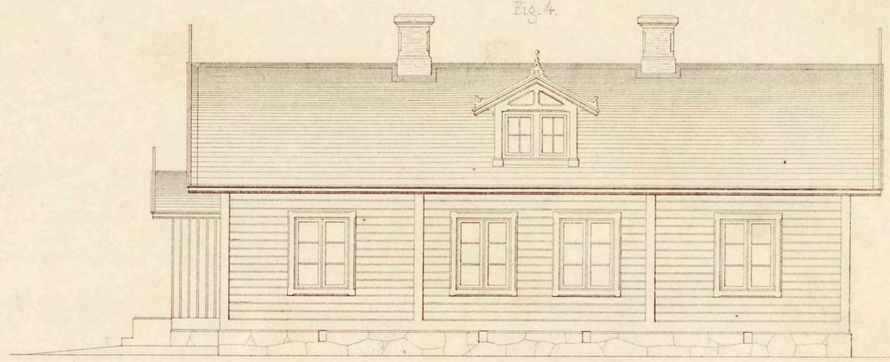


Fig. 5.

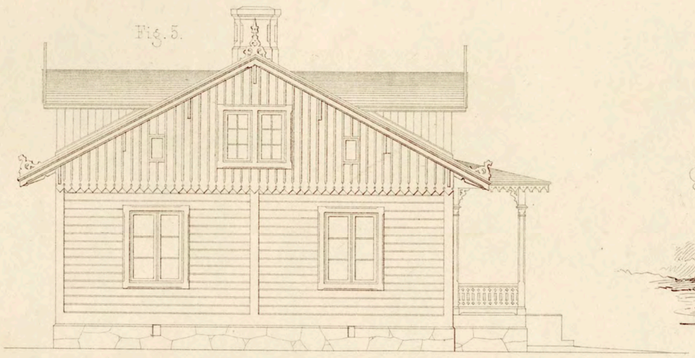




Fig. 6.

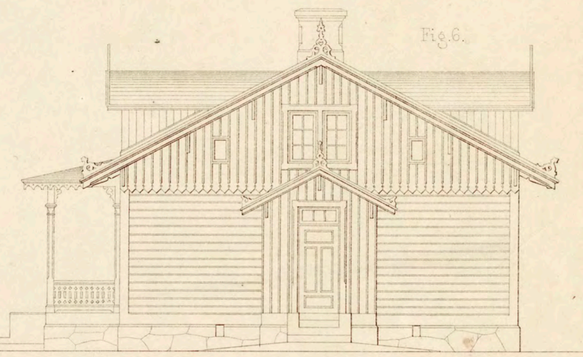


Fig. 1.



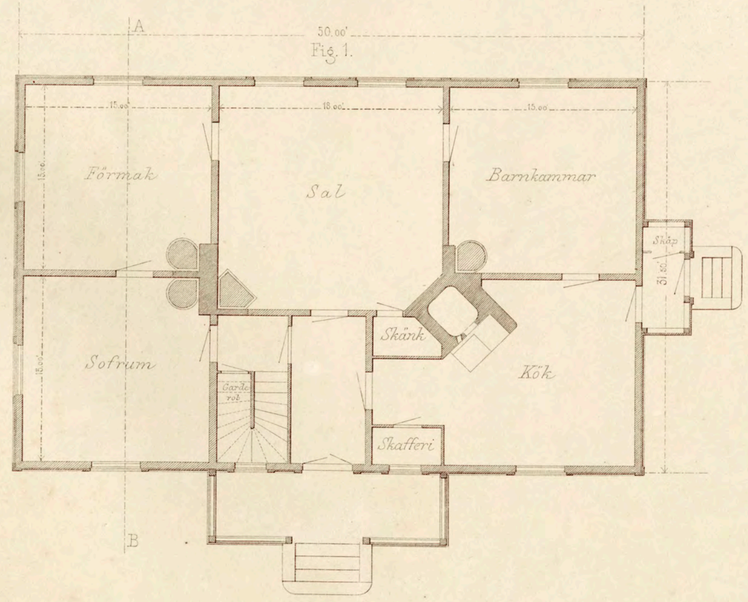



Fig. 7.

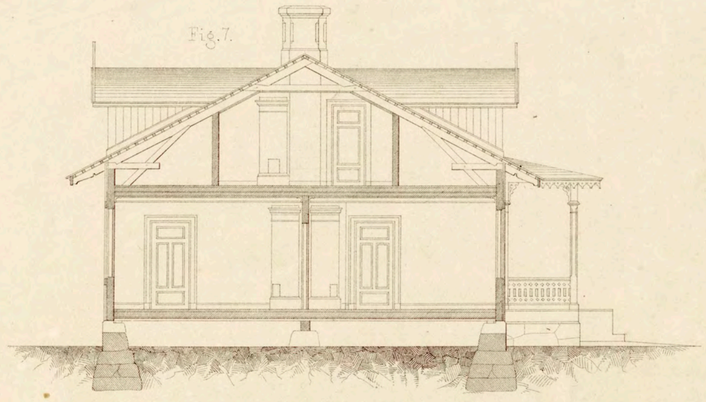

Section i AB

Fig. 2.

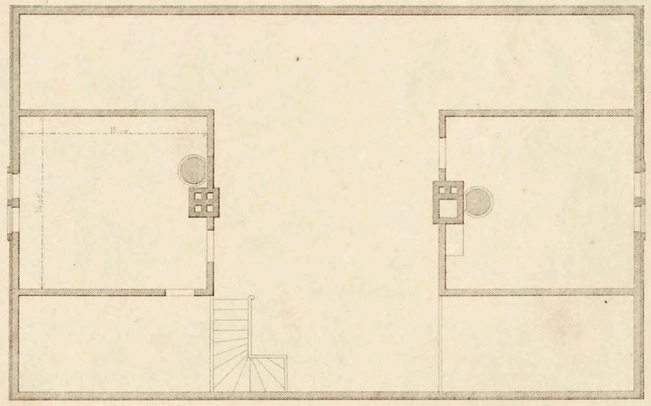

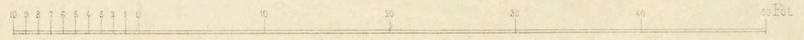

Tim. o Sch. G.S. Hästens

BANVAKTARSTUGA

Fig. 1. 2. 3. 4. 5. 6. 7. 8. 9. 10. 11. och 12. gälla för stuga med tegeltak

Fig. 1. 5. 6. 7. 8. 12. 13. 14. 15. och 16. gälla för stuga med skiffer eller spåntak

Fig. 4.

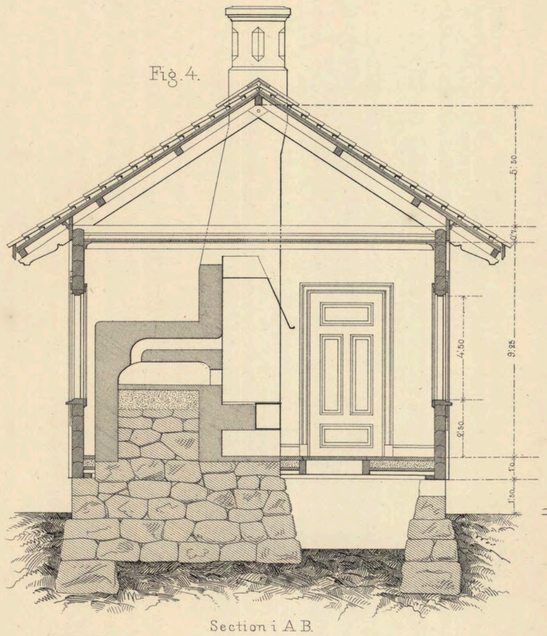


Fig. 2.


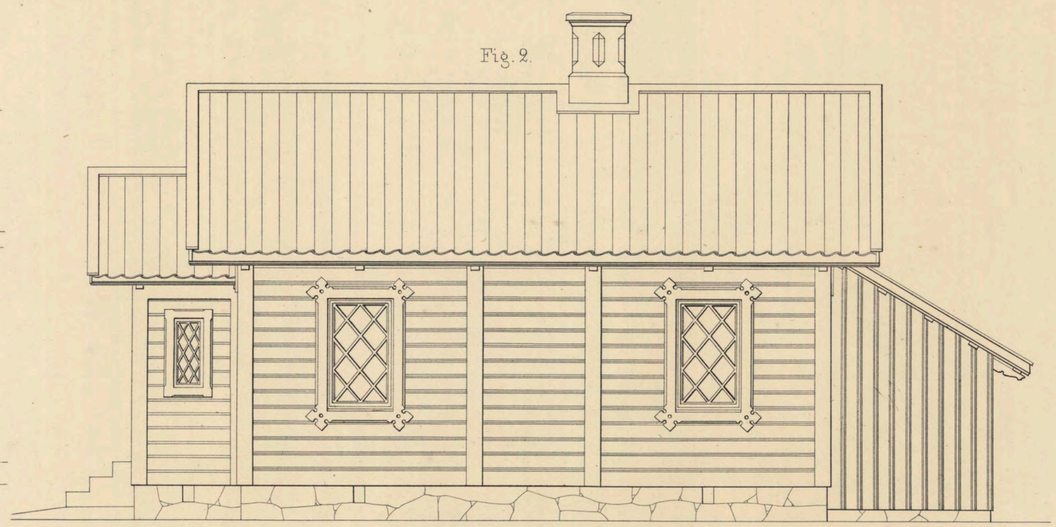


Fig. 3.

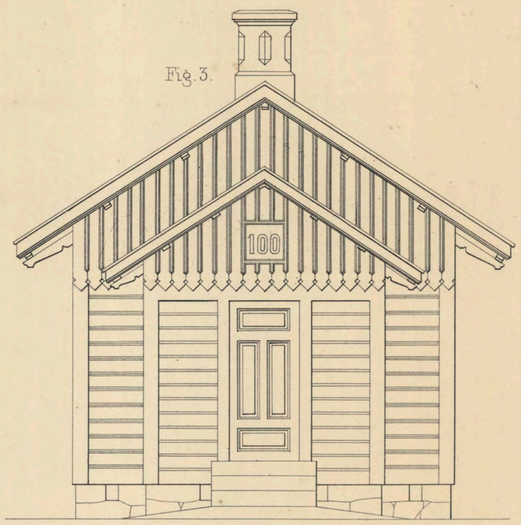

10 9 8 7 6 5 4 3 2 1 0 10 20 Fot för plan och elevationer

10 5 0 1 2 3 4 5 Fot. för detaljerna.

Section i A B.

80 Fig. 12.

Fig. 5.

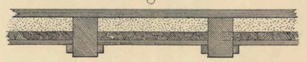


Fig. 11.

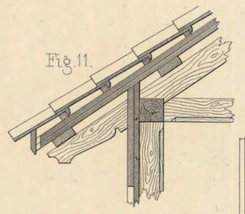


Fig. 8.

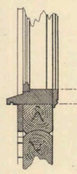


Fig. 7.

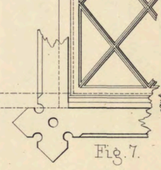


Fig. 6.

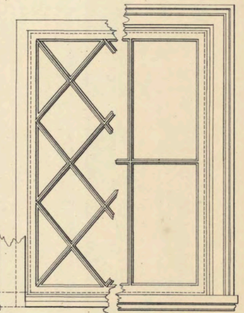


Fig. 1.

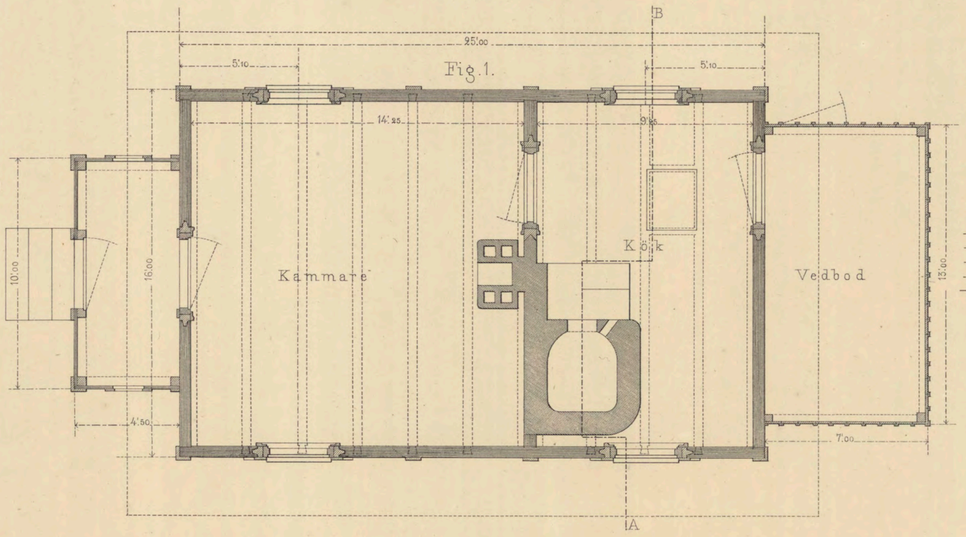


Fig. 13.

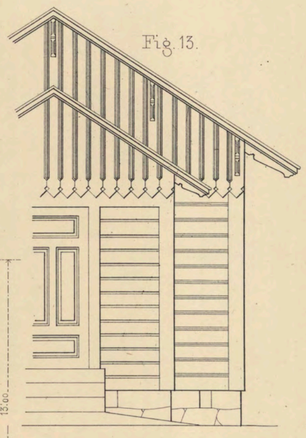


Fig. 14.

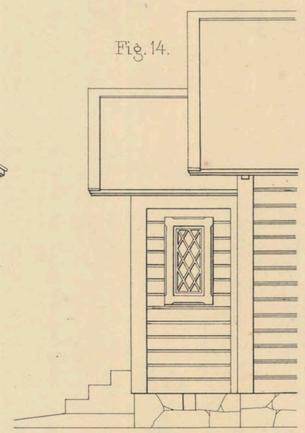


Fig. 9.

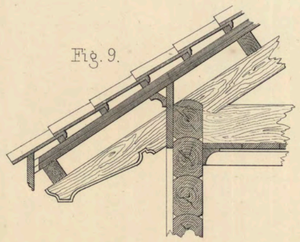


Fig. 10.

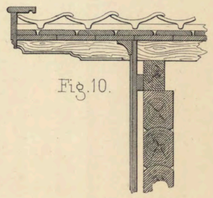


Fig. 15.


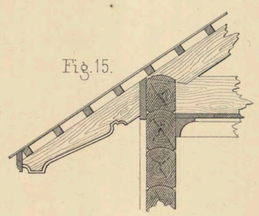


Fig. 16.

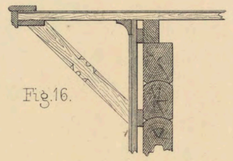

Lith. a:t h. C. G. Heglind

Jvm 1184-36:00080

Fig. 3.

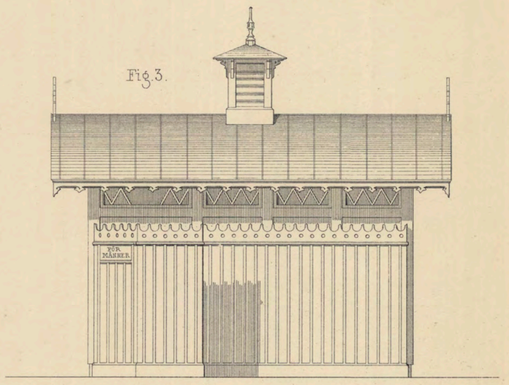
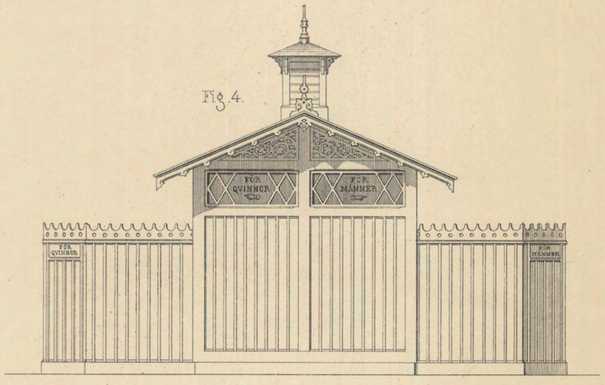


Fig. 4.



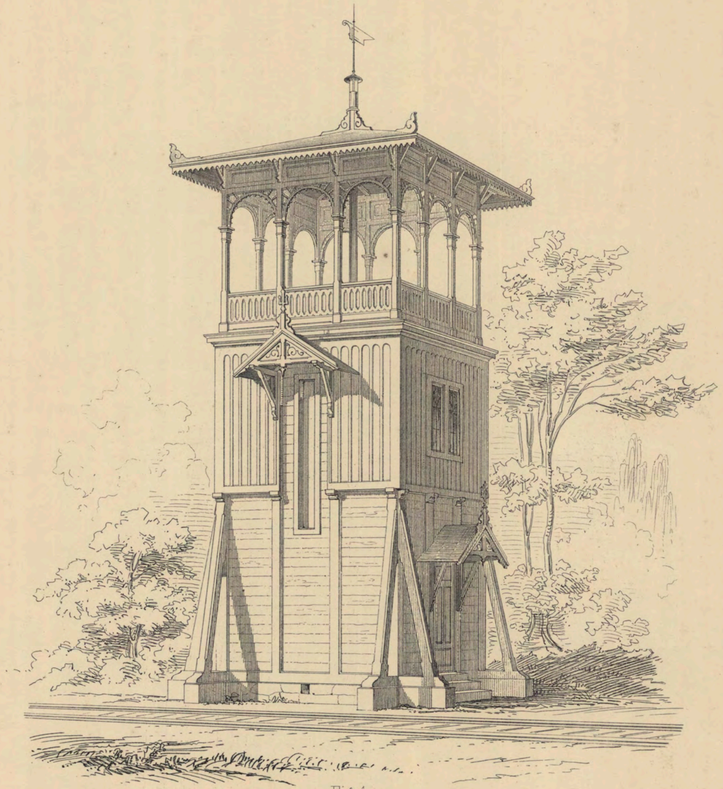


Fig. 1.

WATTENTORN vid SPARREHOLM

Fig. 9.

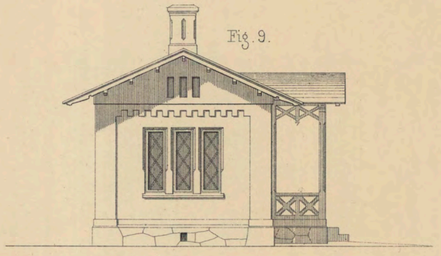


Fig. 10.

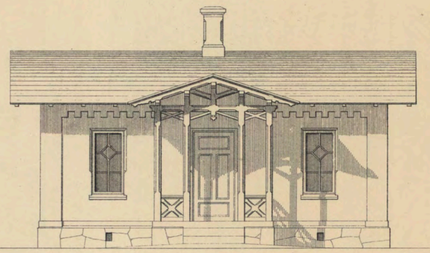


Fig. 5.

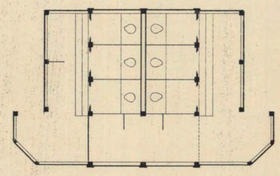


Fig. 3. 4. & 5. AFTRÄDE

Fig. 6. 7. & 8. VAKTKUR

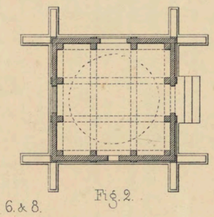
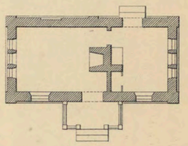



Fig. 2.

Fig. 9. 10. & 11. STUGA AF STEN

Fig. 12. 13. & 14. POSTKUR

Fig. 11.



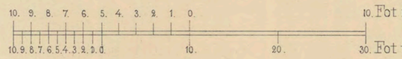

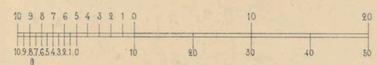


Fig. 6.

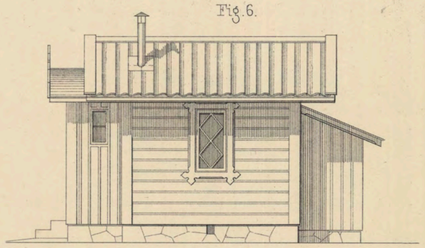


Fig. 7.

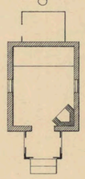


Fig. 8.

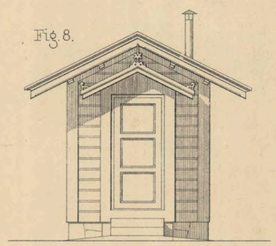


Fig. 12.

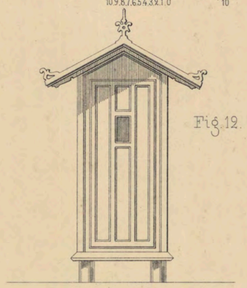


Fig. 13.


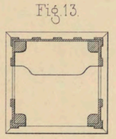


Fig. 14.

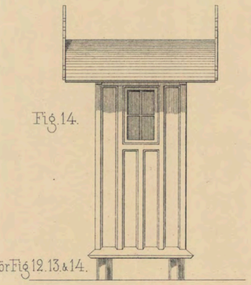

Lith. a. tr. h. C. G. Höglind.

Jvm 1184-36:00061

LOKOMOTIVSTALL vid LILJEHOLMEN

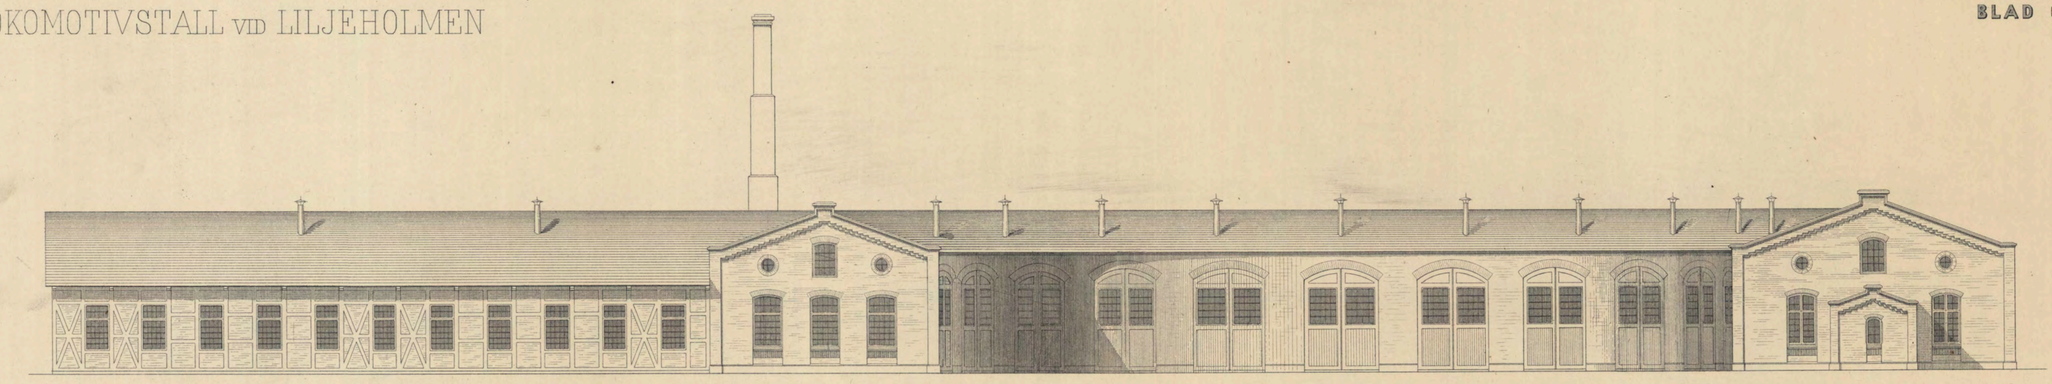



Fig. 4.

Fig. 3.

Section i C D


Fig. 2.

Section i A B

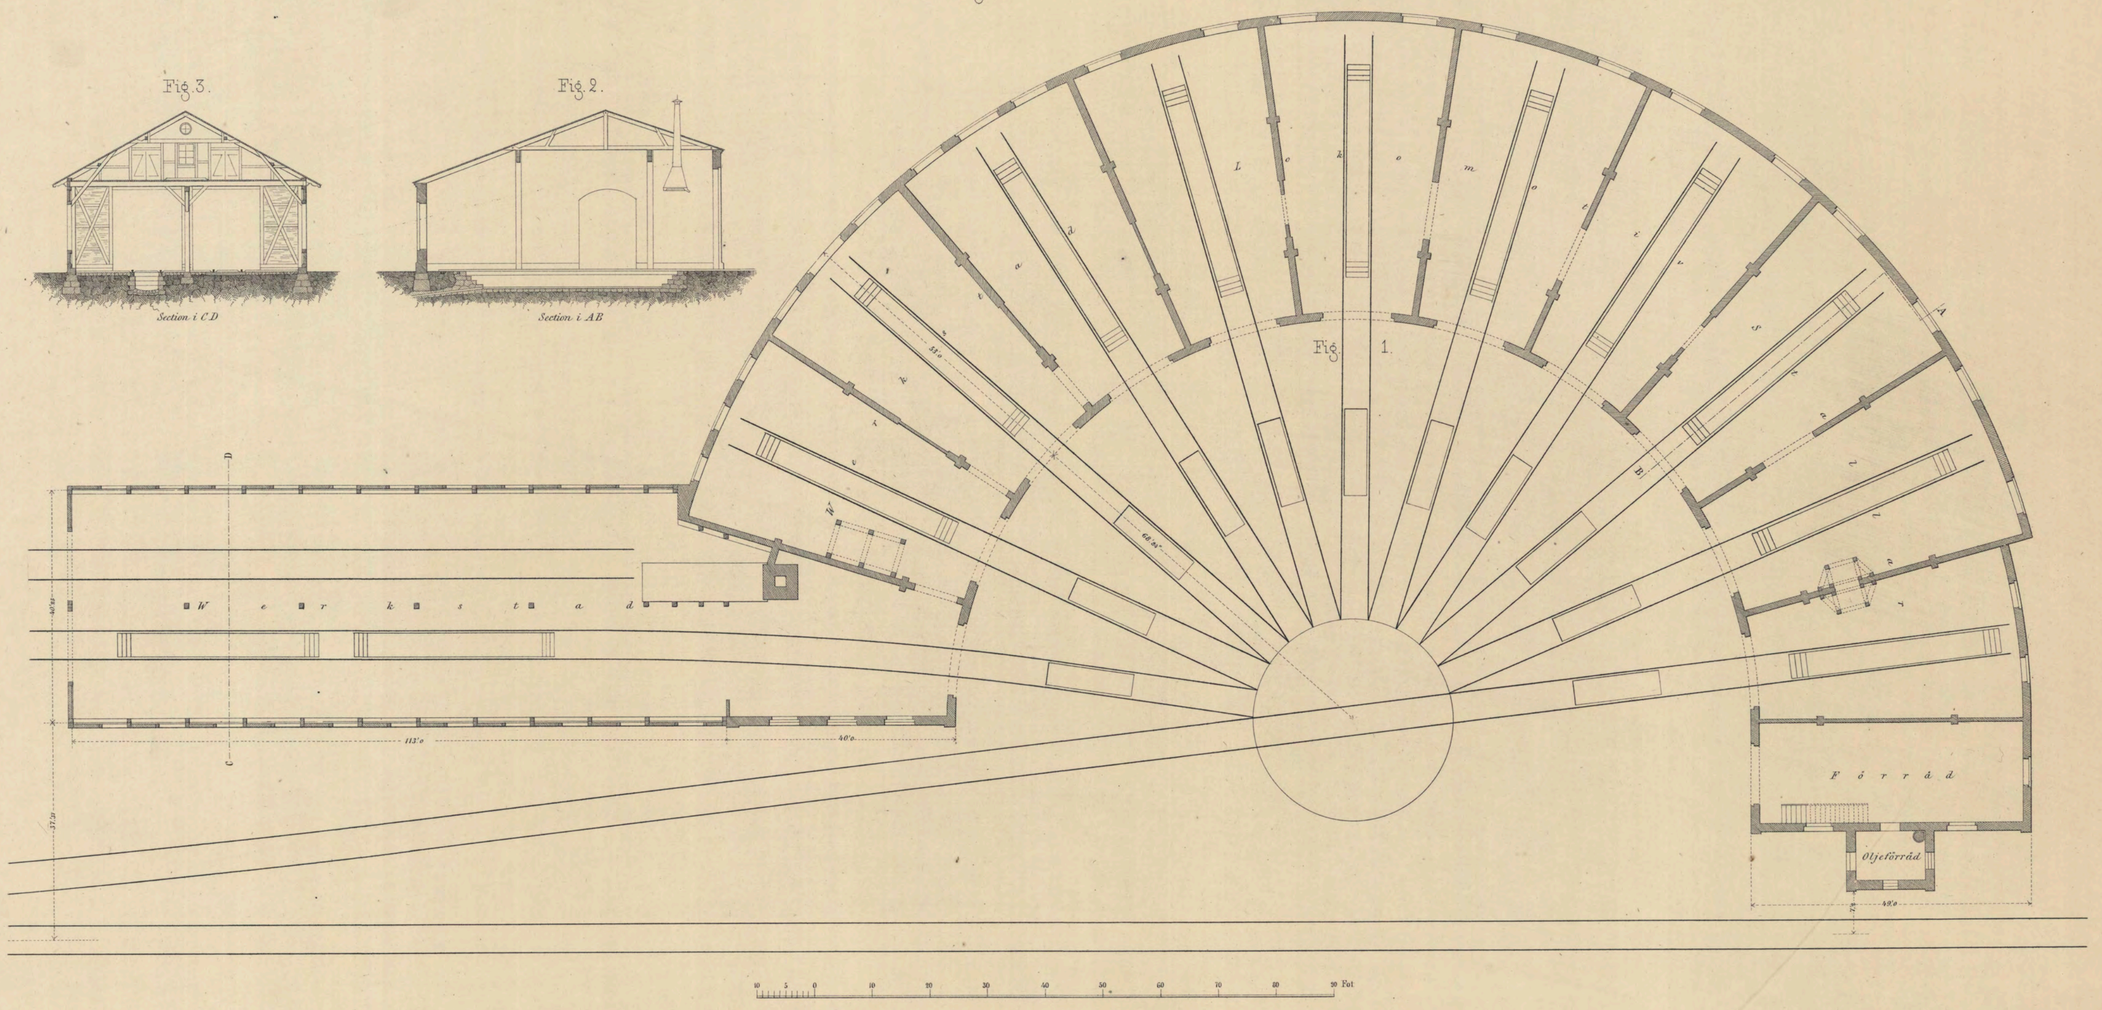


WATTENTORN

Fig. 2.

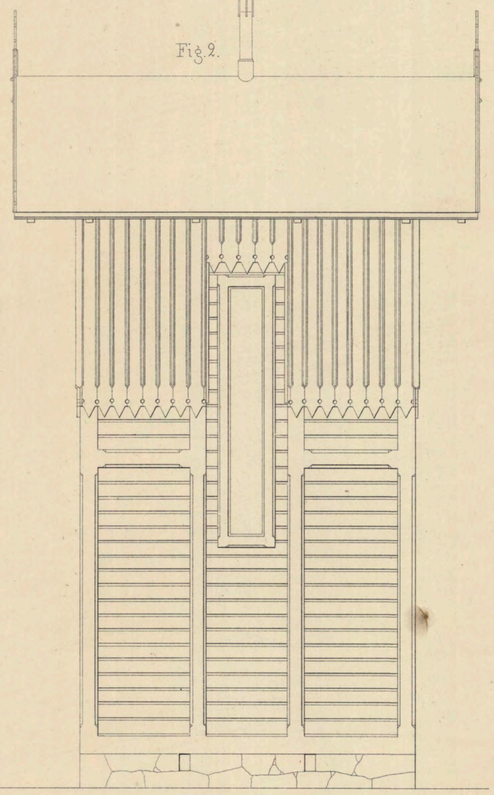


Façade åt banan.

Fig. 3.

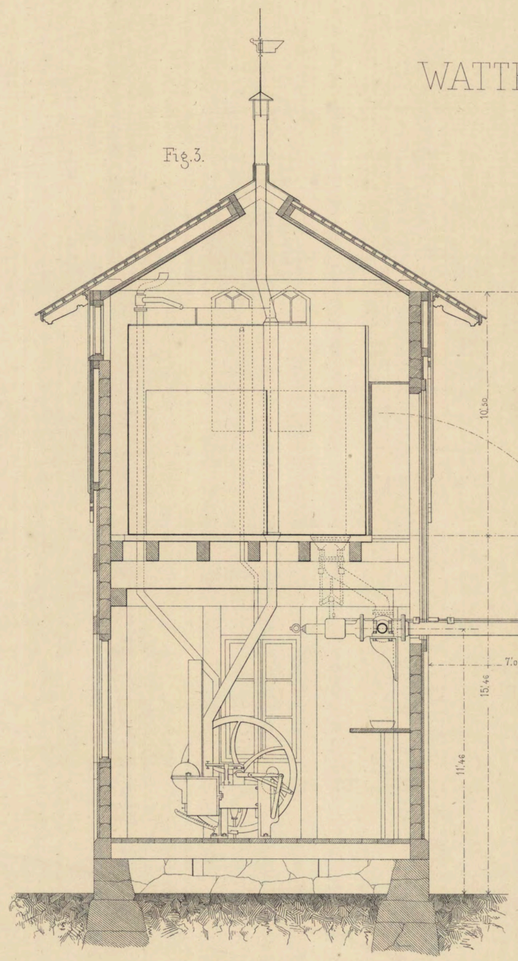


Section i A B.

Fig. 4.

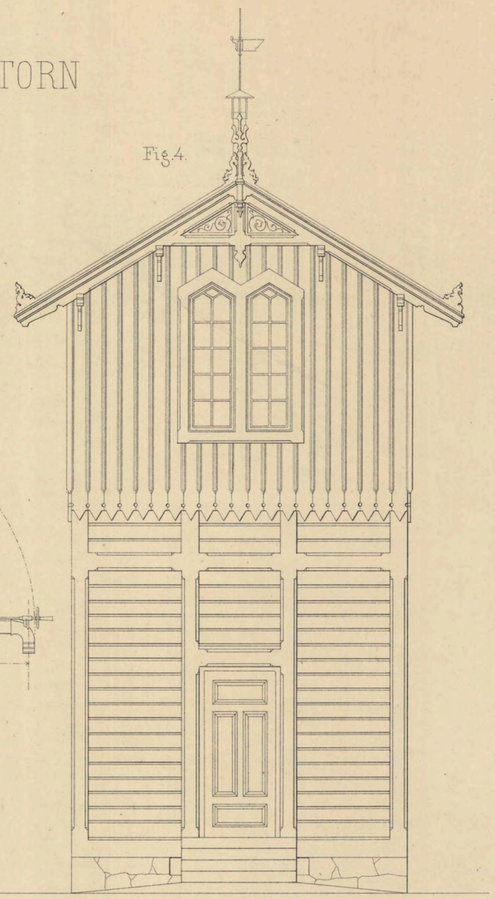


Façade åt Stationshuset

Fig. 5.

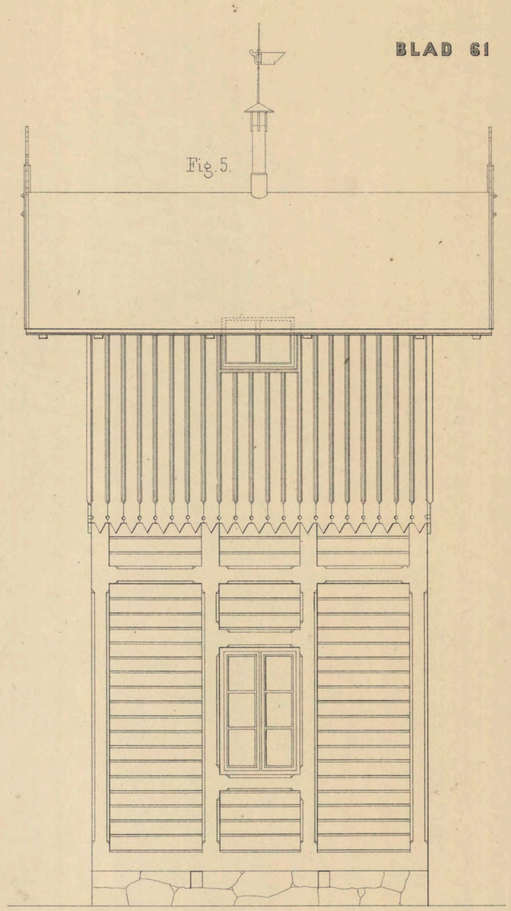

Fot för Fig. 1, 2, 3, 4 & 5.

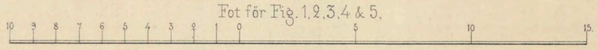

Fot för Fig. 6, 7 & 8.

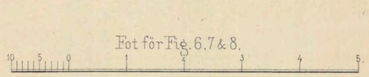


Fig. 6.

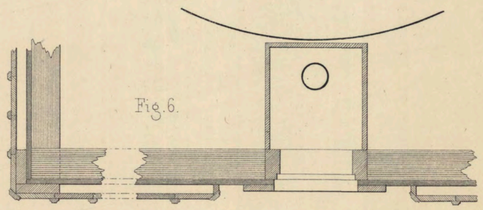


Fig. 1.

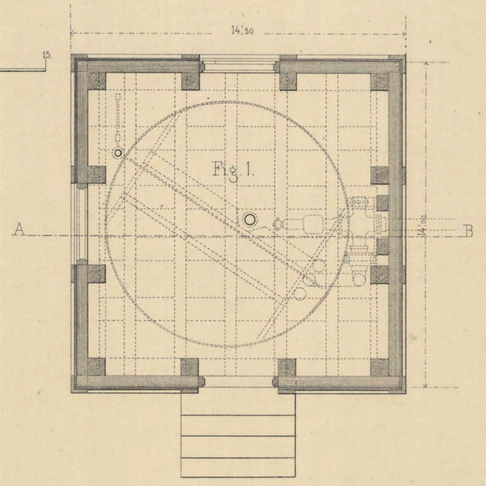


Fig. 7.


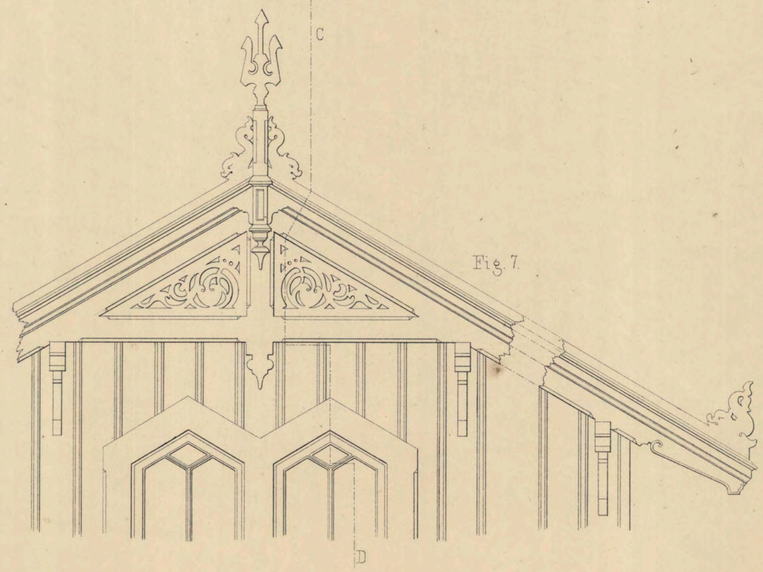


Fig. 8.

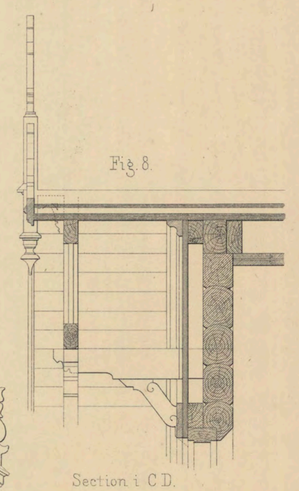

Section i C D.

Lith. av H. C. Heglind.

Jvm1184-J6:00063